


SCHITA H.M. BULZ

SITUATIA PROIECTATĂ

Viteza = 75 km/h

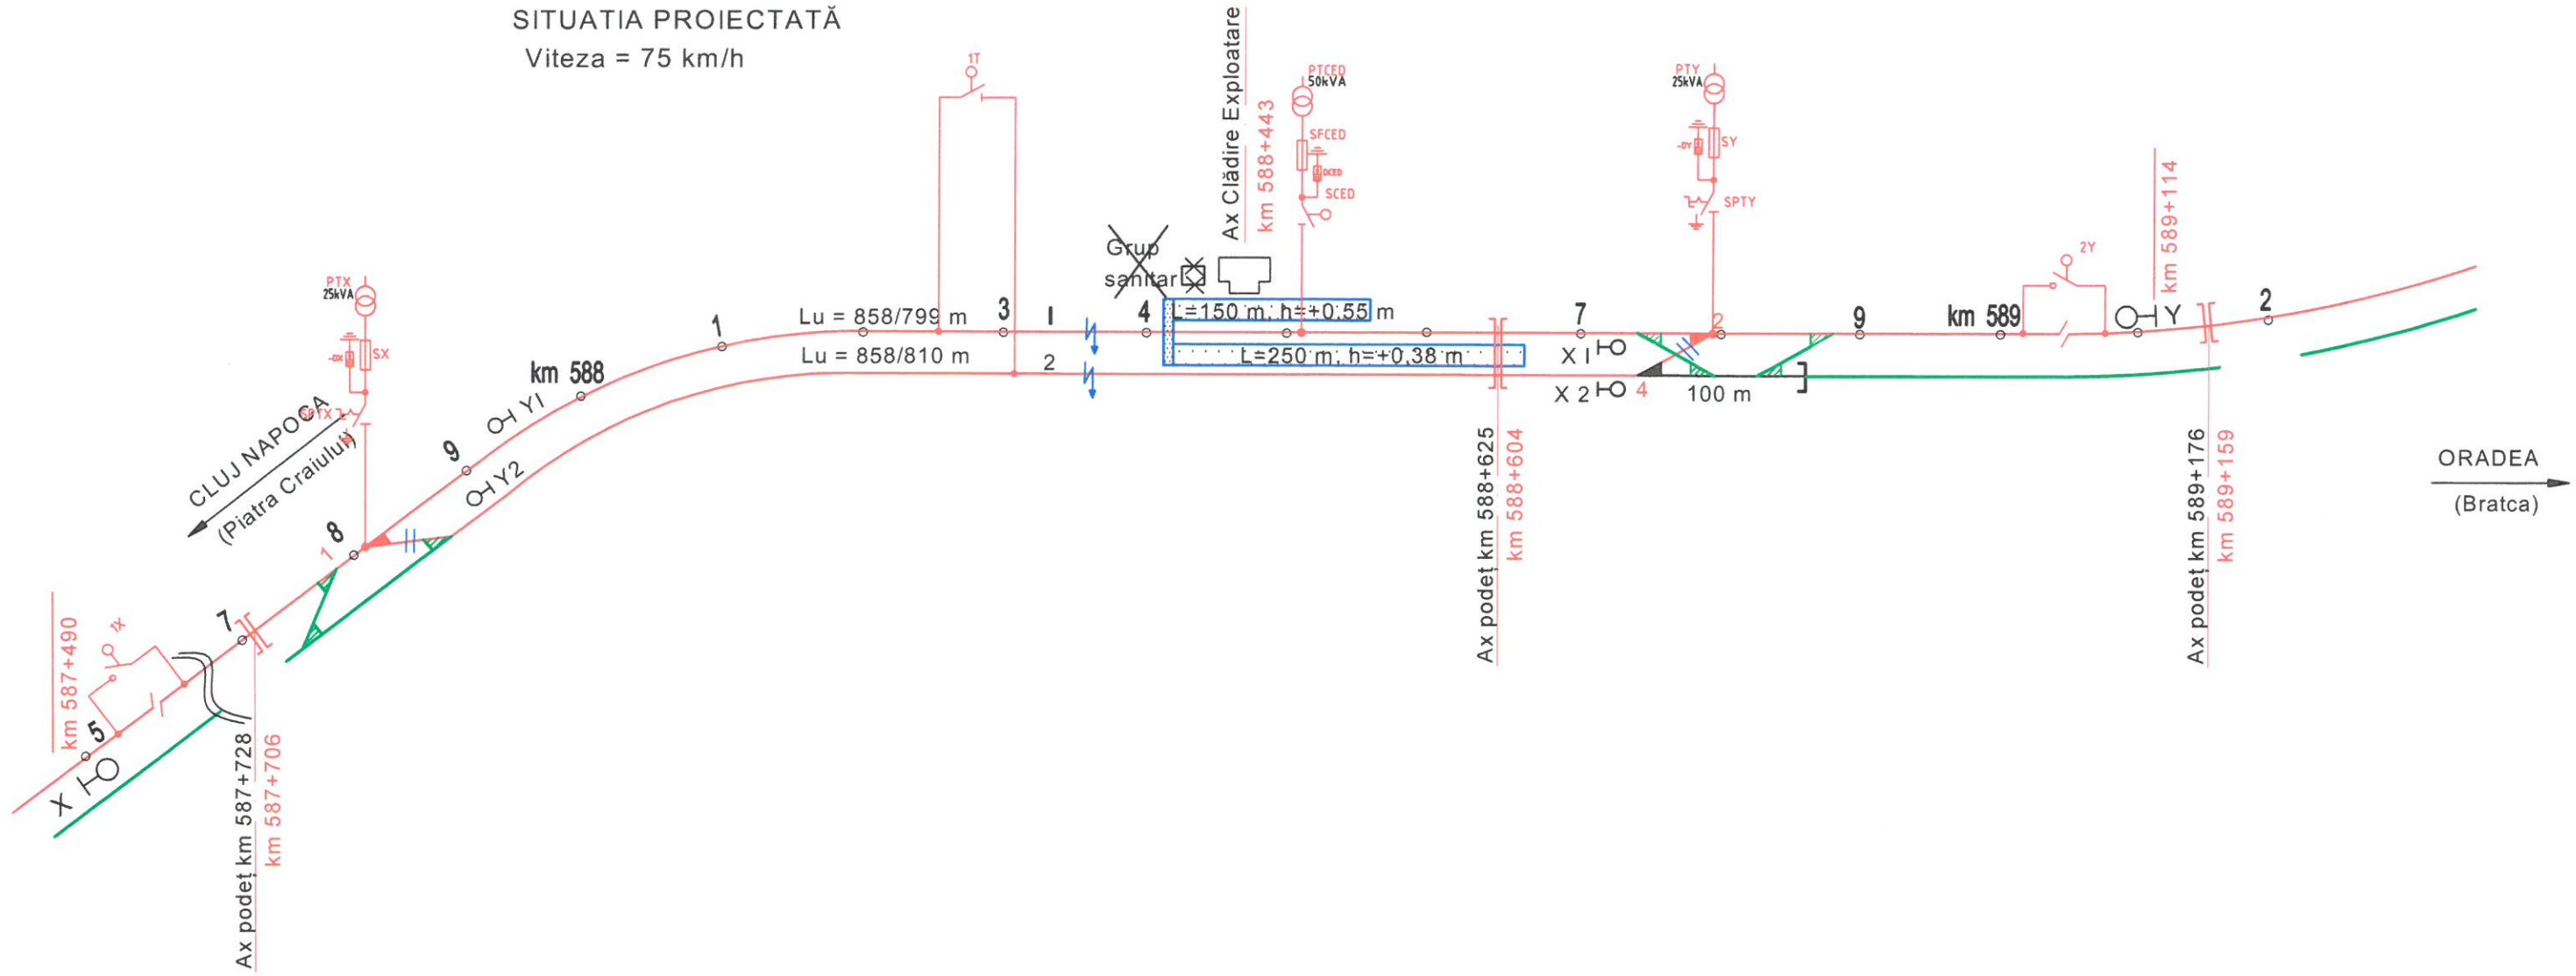

LEGENDA

- Qx Separator de sarcina
- 1X Separator actionat electric
- Q12 Separator actionat manual cu cufit de punere la pamant
- Dx Descarcator cu ZnO
- Fx Siguranta fuzibila de inalta tensiune
- TTx Transformator de tensiune
- Tx Transformator de putere
- Linie c.f. neelectrificată
- Linie c.f. electrificată

		GVERNUL ROMÂNIEI		P.O.I.M.				PROIECT FINANȚAT DE UNIUNEA EUROPEANĂ	
		COMPANIA NAȚIONALĂ DE CĂI FERATE C.N.C.F. "C.F.R." S.A.							
PROIECTANT:				DENUMIRE PROIECT:		REACTUALIZARE STUDIU DE FEZABILITATE PENTRU "ELECTRIFICAREA ȘI REABILITAREA LINIEI DE CALE FERATĂ CLUJ - ORADEA - EPISCOPIA BIHOR"			
ASOCIEREA:		acciona &		OBIECT:		Energoalimentare			
EXPERT SECUNDAR:		ing. Marius UDREA		DENUMIRE PLAN:		SCHEMA DE SECTIONARE SI ALIMENTARE - H.M. BULZ			
EXPERT PRINCIPAL:		ing. Valentin GOLEA		DATA:		SCARA:			
CEC/MP:		ing. Stelian VARĂ-OROS		EXEMPLAR NR.:		COD PLAN:			
DATA:		SCARA:		EXEMPLAR NR.:		COD PLAN:			
07.2021		-/-		-/-		SFF 36 L00 23 Ea 001 003			