


H.M. SUNCUIUS
SITUATIA PROIECTATĂ
Viteza = 100 km/h

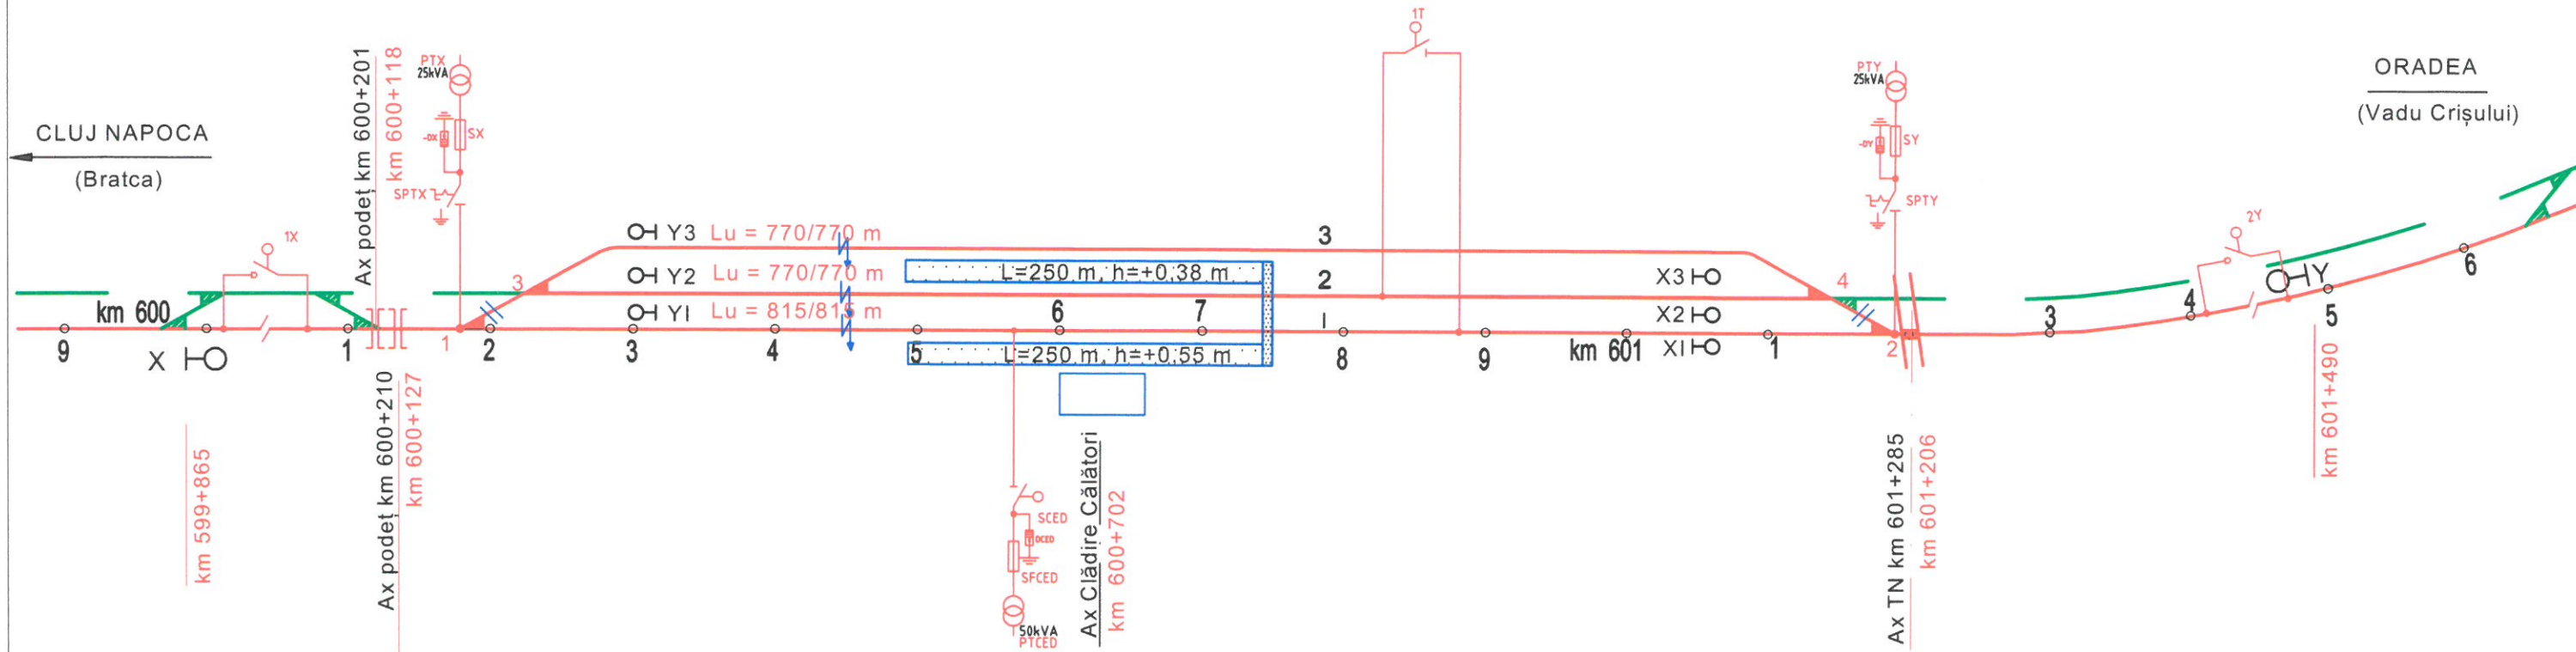

LEGENDA

- Qx Separator de sarcina
- 1X Separator actionat electric
- Q12 Separator actionat manual cu cufi de punere la pamant
- Dx Descarcator cu ZnO
- Fx Siguranta fuzibila de inalta tensiune
- TTx Transformator de tensiune
- Tx Transformator de putere
- Linie c.f. neelectrificată
- Linie c.f. electrificată

		GVERNUL ROMÂNIEI		P.O.I.M.				PROIECT FINANȚAT DE UNIUNEA EUROPEANĂ	
		COMPANIA NAȚIONALĂ DE CĂI FERATE C.N.C.F. "C.F.R." S.A.							
PROIECTANT: ASOCIEREA:						DENUMIRE PROIECT: REACTUALIZARE STUDIU DE FEZABILITATE PENTRU "ELECTRIFICAREA ȘI REABILITAREA LINIEI DE CALE FERATĂ CLUJ - ORADEA - EPISCOPIA BIHOR"		BENEFICIAR:	
EXPERT SECUNDAR ing. Marius UDREA		EXPERT PRINCIPAL ing. Valentin GOLEA		CEC/MP ing. Stelian VARĂ-OROS		OBIECT: Energoalimentare		DENUMIRE PLAN: SCHEMA DE SECTIONARE SI ALIMENTARE - H.M. SUNCUIUS	
DATA: 07.2021		SCARA: -/-		EXEMPLAR NR.:		COD PLAN: SFF 36 L00 27 Ea 001 003			