

H.M. VADU CRISULUI
SITUATIA PROIECTATĂ
Viteza = 95 km/h


Ax Clădire Călători
km 607+568

Ax Clădire Călători
km 607 + 491

Ax podeț km 607+773
km 607+703

Ax trecere nivel km 607 + 296
km 608 + 217
Ax podeț km 608+305
km 608+226

ORADEA
(Butan)

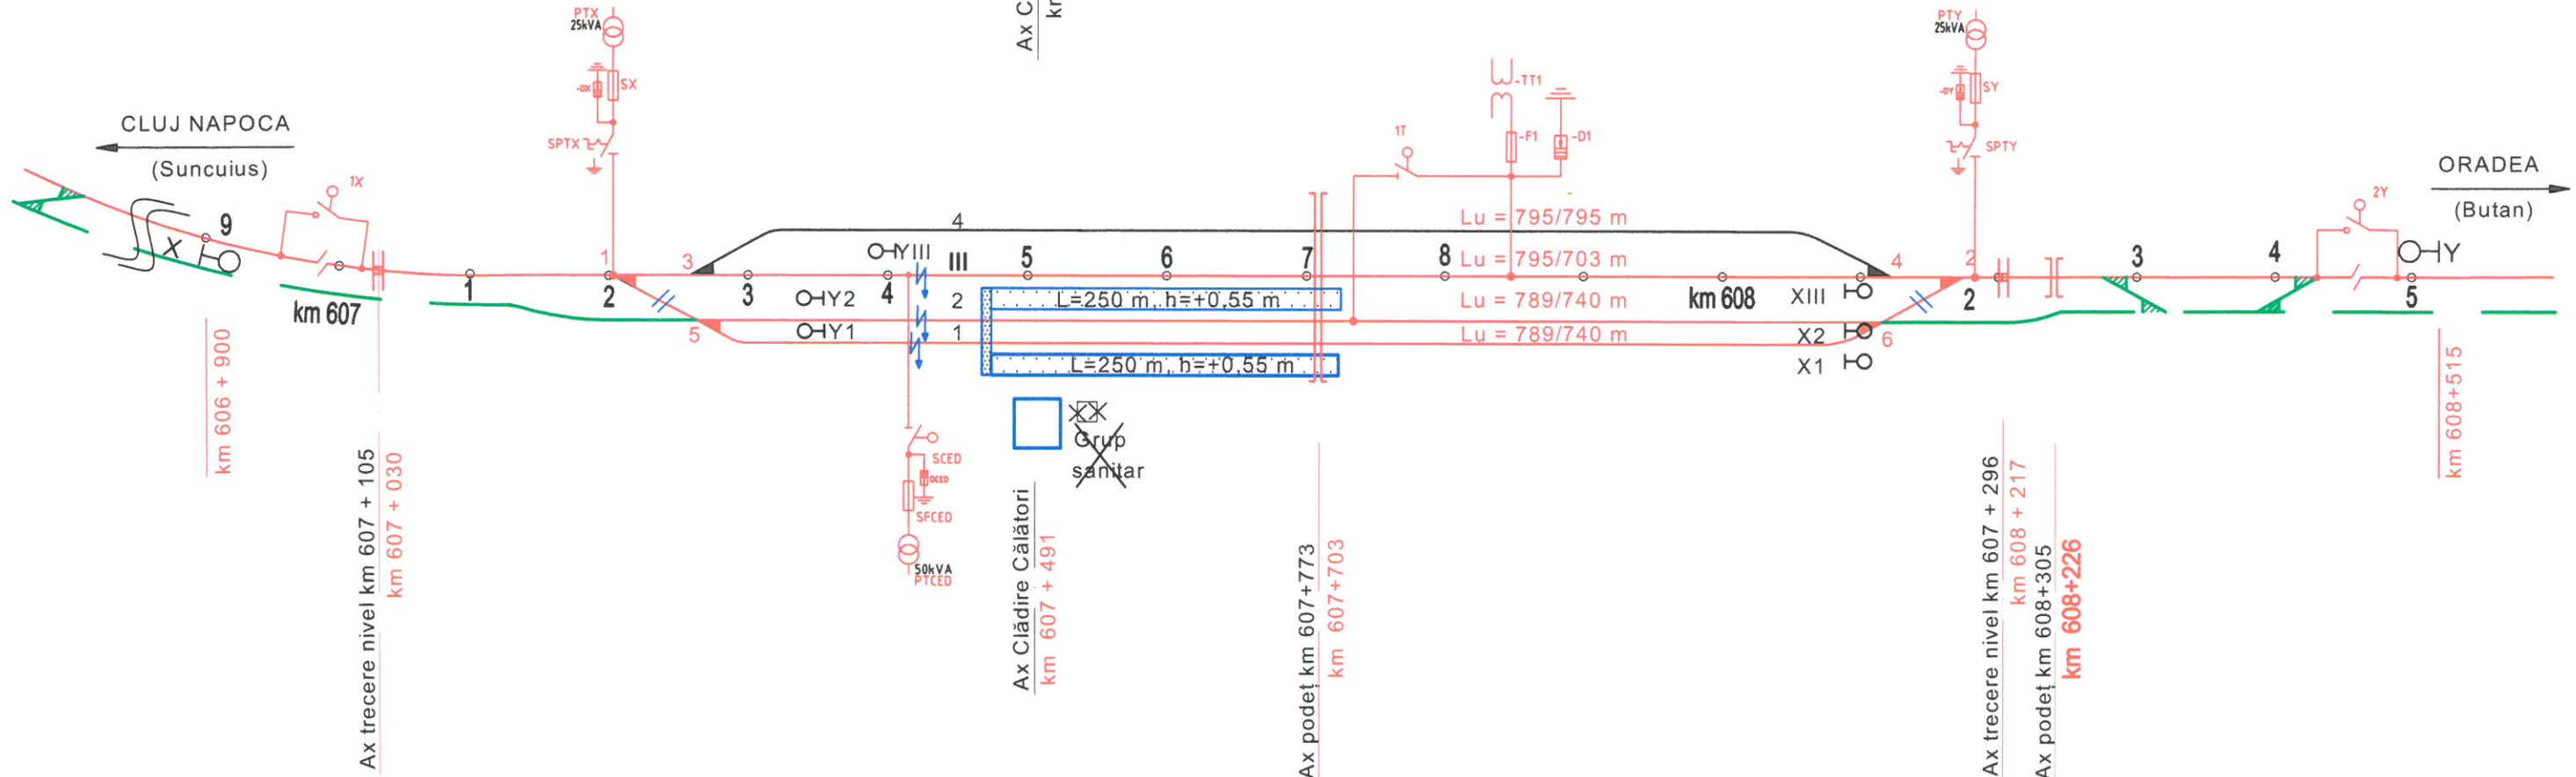

LEGENDA

- Qx Separator de sarcina
- 1X Separator actionat electric
- Q12 Separator actionat manual cu cutii de punere la pamant
- Dx Descarcator cu ZnO
- Fx Siguranta fuzibila de inalta tensiune
- TTx Transformator de tensiune
- Tx Transformator de putere
- Linie c.f. neelectrificata
- Linie c.f. electrificata

		GVERNUL ROMÂNIEI		P.O.I.M.				PROIECT FINANȚAT DE UNIUNEA EUROPEANĂ	
		COMPANIA NAȚIONALĂ DE CĂI FERATE C.N.C.F. "C.F.R." S.A.							
PROIECTANT: ASOCIEREA:						DENUMIRE PROIECT: REACTUALIZARE STUDIU DE FEZABILITATE PENTRU "ELECTRIFICAREA ȘI REABILITAREA LINIEI DE CALE FERATĂ CLUJ - ORADEA - EPISCOPIA BIHOR"		BENEFICIAR:	
EXPERT SECUNDAR ing. Marius UDREA		EXPERT PRINCIPAL ing. Valentin GOLEA		CEC/MP ing. Stelian VARĂ-OROS		OBIECT: Energoalimentare		DENUMIRE PLAN: SCHEMA DE SECTIONARE SI ALIMENTARE - H.M. VADU CRISULUI	
DATA: 07.2021		SCARĂ: -/-		EXEMPLAR NR.:		COD PLAN: SFF 36 L00 29 Ea 001 003			