



H.M.BUTAN

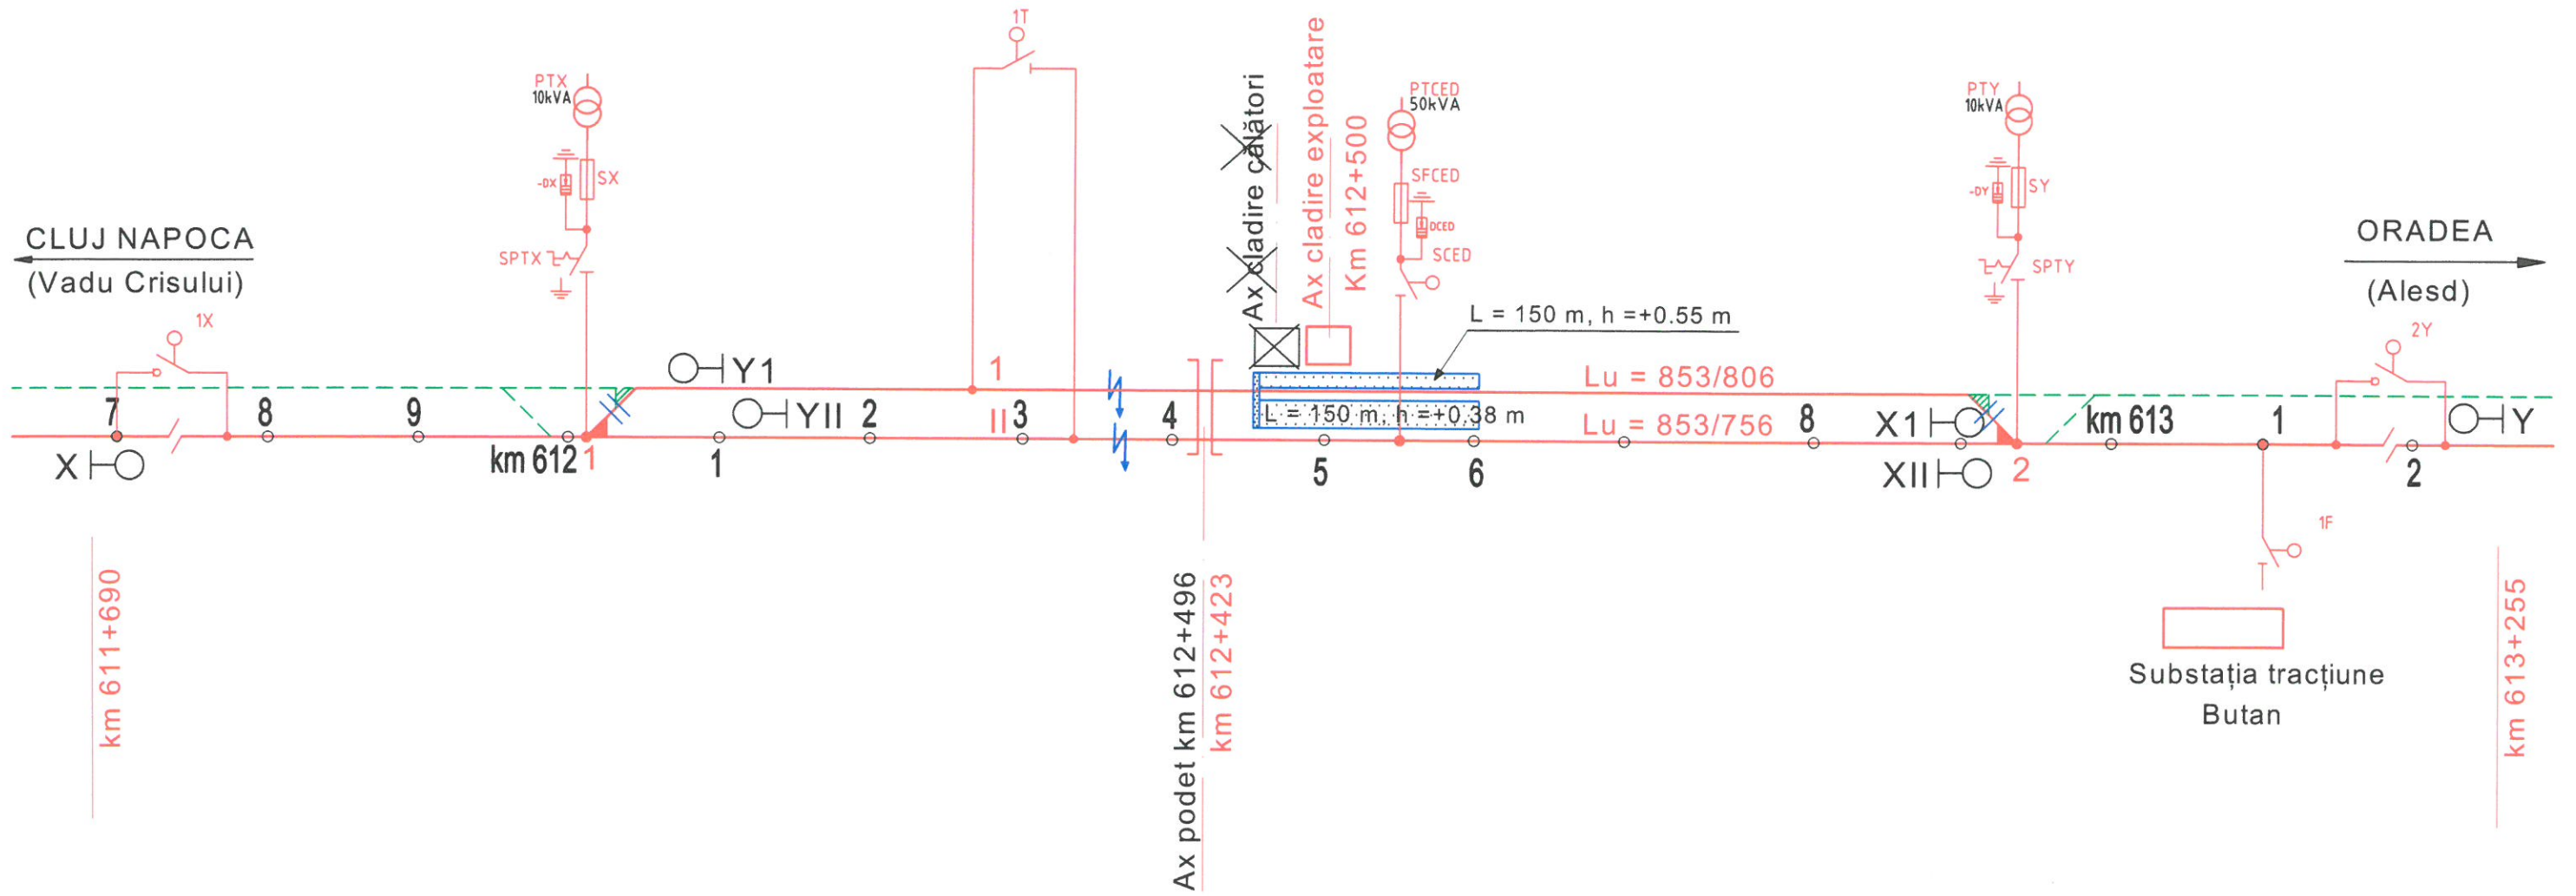

LEGENDA

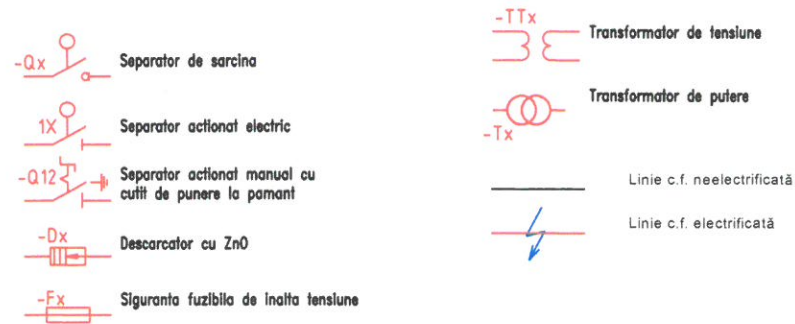

		GVERNUL ROMÂNIEI		P.O.I.M.				PROIECT FINANȚAT DE UNIUNEA EUROPEANĂ	
		COMPANIA NAȚIONALĂ DE CĂI FERATE C.N.C.F. "C.F.R." S.A.							
PROIECTANT:				DENUMIRE PROIECT:		REACTUALIZARE STUDIU DE FEZABILITATE PENTRU "ELECTRIFICAREA ȘI REABILITAREA LINIEI DE CALE FERATĂ CLUJ - ORADEA - EPISCOPIA BIHOR"			
ASOCIEREA:				OBIECT:		Energoalimentare			
EXPERT SECUNDAR:		NUME: ing. Marius UDREA		SEMNĂTURA:		DENUMIRE PLAN:		SCHEMA DE SECTIONARE SI ALIMENTARE - H.M. BUTAN	
EXPERT PRINCIPAL:		ing. Valentin GOLEA		DATA:		SCARA:		EXEMPLAR NR.:	
CEC/MP:		ing. Stelian VARĂ-OROS		07.2021		-/-		COD PLAN:	
								SFF 36 L00 31 Ea 001 003	