


ST BUTAN  
Ax zona neutra  
km. 613+500

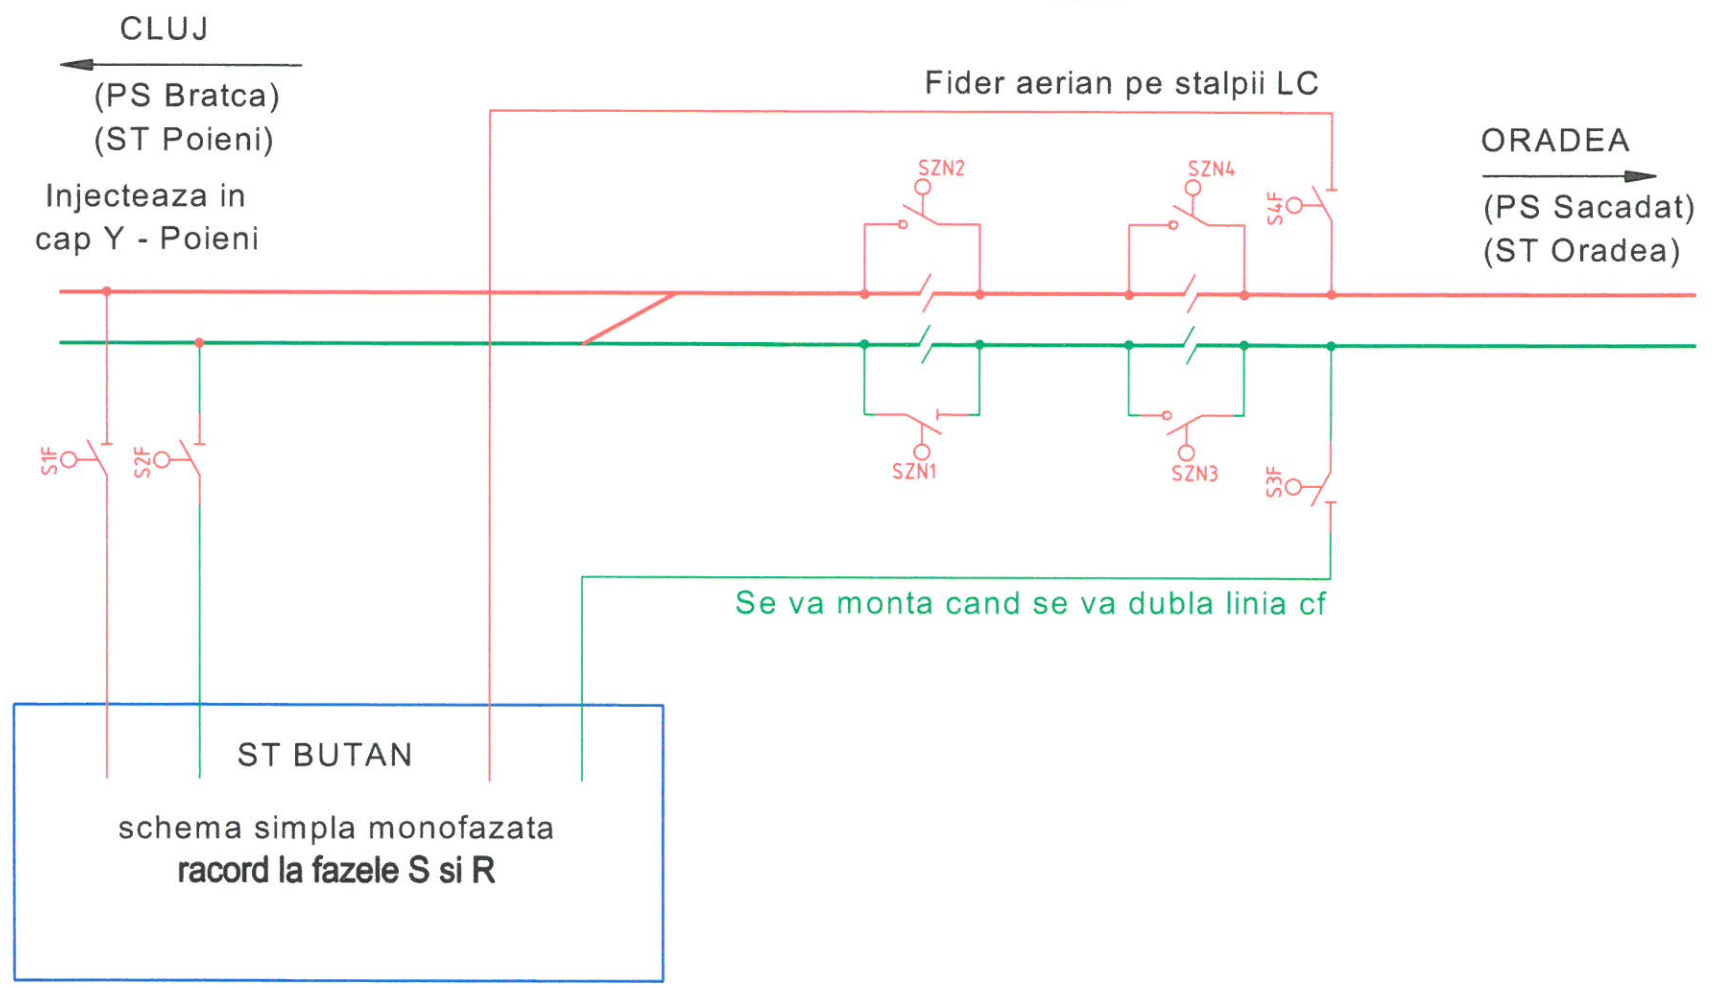

LEGENDA

- Qx Separador de sarcina
- 1X Separador actionat electric
- Q12 Separador actionat manual cu cuit de punere la pamant
- Dx Descarcator cu ZnO
- Fx Siguranta fuzibila de inalta tensiune
- TTx Transformator de tensiune
- Tx Transformator de putere
- Linie c.f. neelectrificată
- Linie c.f. electrificată

		GVERNUL ROMÂNIEI		P.O.I.M.				PROIECT FINANȚAT DE UNIUNEA EUROPEANĂ	
		COMPANIA NAȚIONALĂ DE CĂI FERATE C.N.C.F. "C.F.R." S.A.							
PROIECTANT: ASOCIEREA:		&		DENUMIRE PROIECT:		REACTUALIZARE STUDIU DE FEZABILITATE PENTRU "ELECTRIFICAREA ȘI REABILITAREA LINIEI DE CALE FERATĂ CLUJ - ORADEA - EPISCOPIA BIHOR"			
EXPERT SECUNDAR EXPERT PRINCIPAL CEC/MP		NUME ing. Marius UDREA ing. Valentin GOLEA ing. Stelian VARĂ-OROS		SEMNĂTURA   		OBIECT:		<i>Energoalimentare</i>	
DATA:		SCARA:		EXEMPLAR NR.:		COD PLAN:			
07.2021		-/-		-		SFF 36 L00 32 Ea 001 003			