


Statia ALESD  
Viteza = 160 km/h

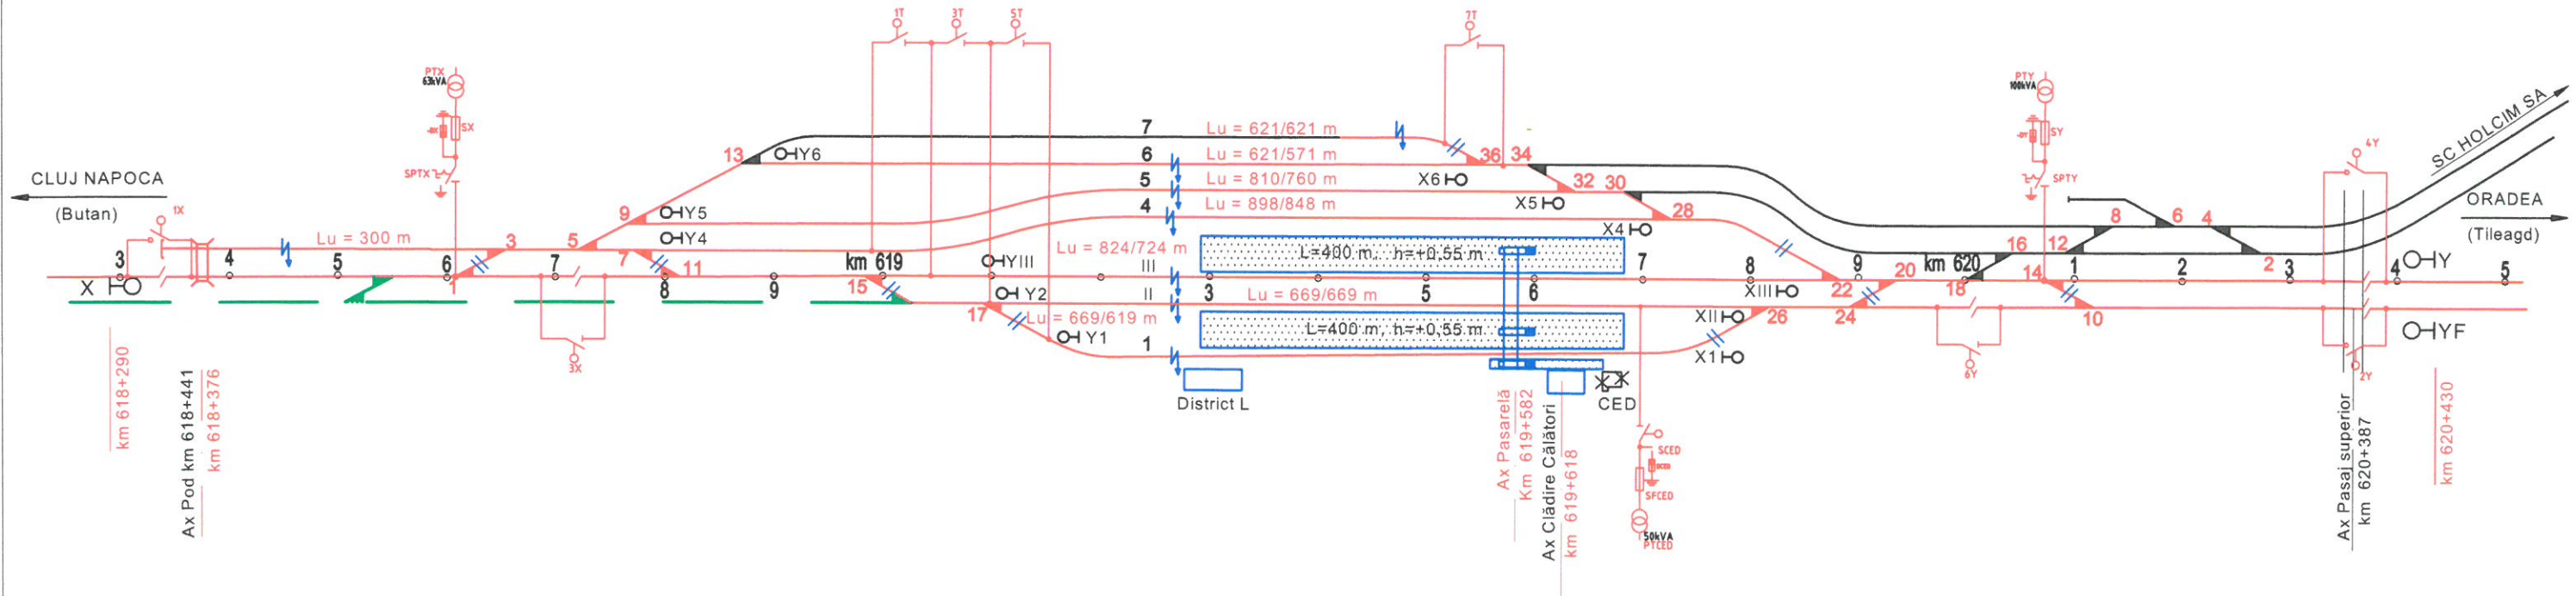

### LEGENDA

- Qx Separator de sarcina
- 1X Separator actionat electric
- Q12 Separator actionat manual cu cutii de punere la pamant
- Dx Descarcator cu ZnO
- Fx Siguranta fuzibila de inalta tensiune
- TTx Transformator de tensiune
- Tx Transformator de putere
- Linie c.f. neelectrificata
- Linie c.f. electrificata

		<b>GUVERNUL ROMÂNIEI</b>		P.O.I.M.				<b>PROIECT FINANȚAT DE UNIUNEA EUROPEANĂ</b>	
		<b>COMPANIA NAȚIONALĂ DE CĂI FERATE C.N.C.F. "C.F.R." S.A.</b>							
PROIECTANT: ASOCIEREA:  &		DENUMIRE PROIECT: <b>REACTUALIZARE STUDIU DE FEZABILITATE PENTRU "ELECTRIFICAREA ȘI REABILITAREA LINIEI DE CALE FERATĂ CLUJ - ORADEA - EPISCOPIA BIHOR"</b>		BENEFICIAR:					
EXPERT SECUNDAR: ing. Marius UDREA		EXPERT PRINCIPAL: ing. Valentin GOLEA		CEC/MP: ing. Stelian VARĂ-OROS		OBIECT: <b>Energoalimentare</b>		DENUMIRE PLAN: <b>SCHEMA DE SECTIONARE SI ALIMENTARE - STATIA ALESD</b>	
DATA: 07.2021		SCARA: -/-		EXEMPLAR NR.:		COD PLAN: <b>SFF 36 L00 33 Ea 001 003</b>			