


Ciădire de mentenanță - Tip - Fațadă principală / Maintenance shed - Model - Main facade

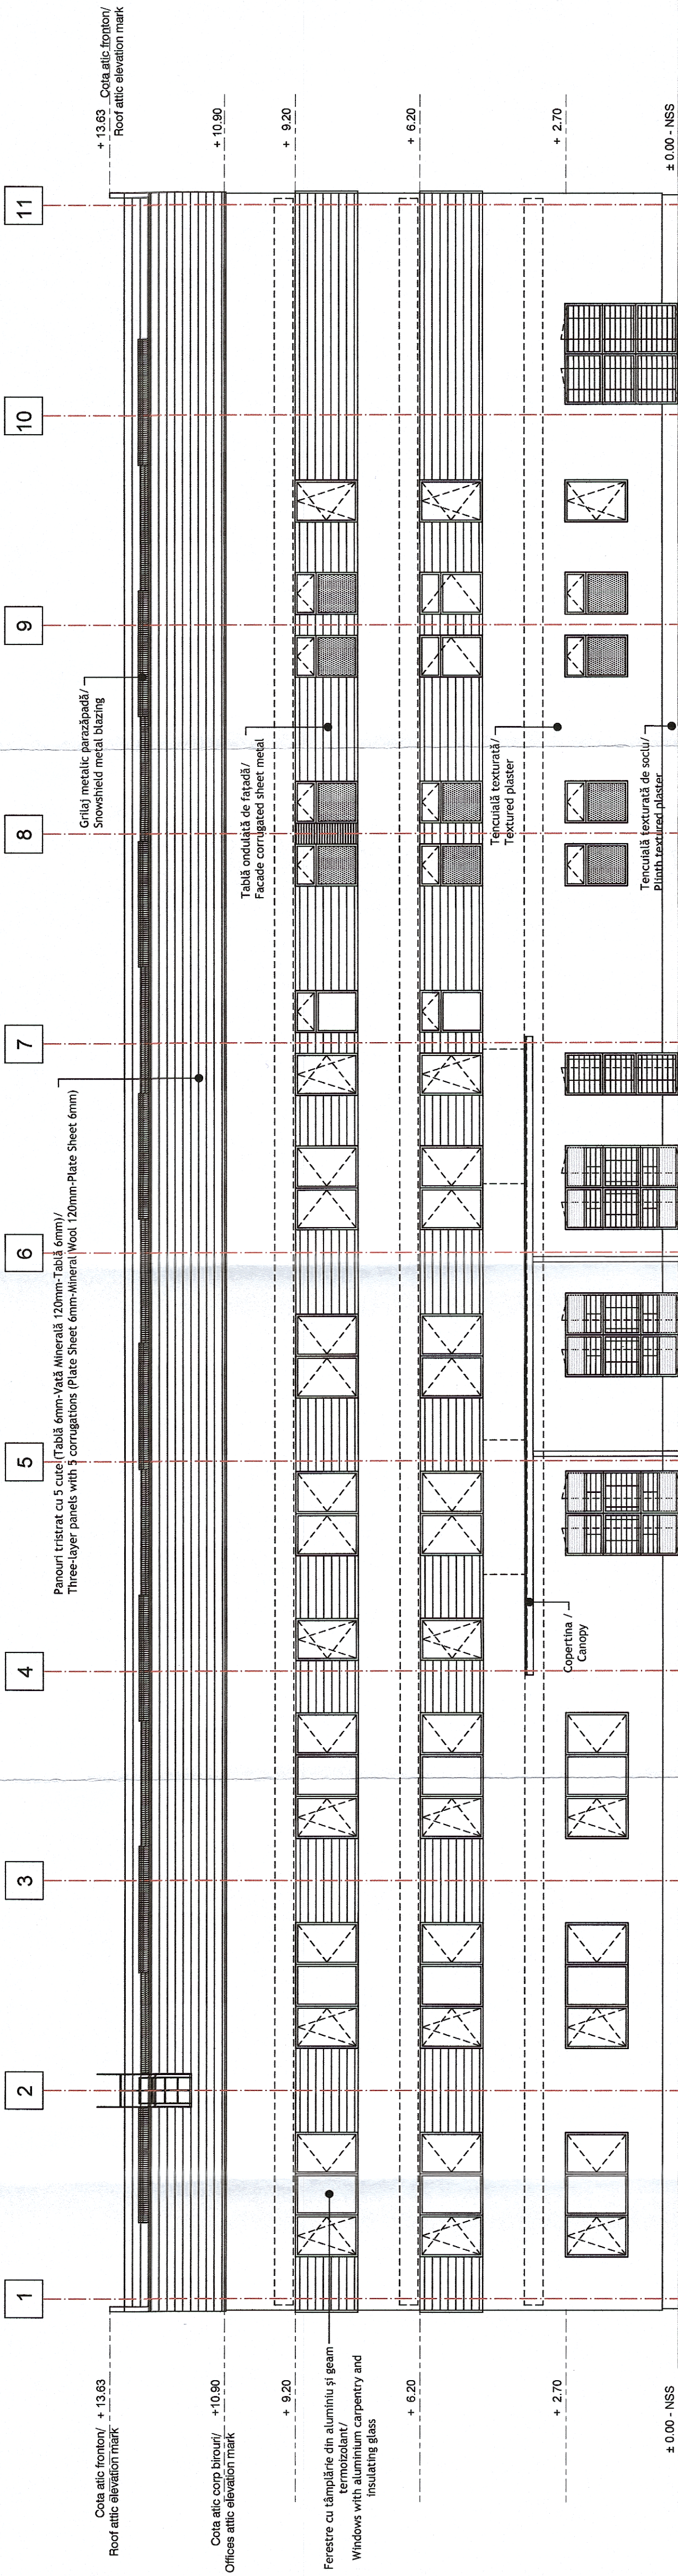

ORDINE ARHITECTILOR
DIN ROMANIA
7580
Liviu-Gabriel
BAICU
Arhitect de drept de sesaștere

GUVERNUL ROMÂNIEI P.O.I.M. PROIECT FINANȚAT DE UNIUNEA EUROPEANĂ

UNIUNEA EUROPEANĂ

COMPANIA NAȚIONALĂ DE CĂI FERATE C.N.C.F. "C.F.R." S.A.

BENEFICIAR:		COMPANIA NAȚIONALĂ DE CĂI FERATE C.N.C.F. "C.F.R." S.A.	
PROIECTANT:	ASOCIEREA:	DENUMIRE PROIECT:	REACTUALIZARE STUDIU DE FEZABILITATE PENTRU "ELECTRIFICAREA ȘI REABILITAREA LINIEI DE CALE FERATĂ CLUJ - ORADEA - EPISCOPIA BIHOR"
EXPERT SECUNDAR	NUME	OBIECT:	LUCRĂRI CIVILE
EXPERT PRINCIPAL	SEMINTURA	DENUMIRE PLAN:	CLĂDIRE DE MENTENANȚĂ - TIP - FAȚADĂ PRINCIPALĂ
CEC/MP	ing. Mihaiela STAIU	EXEMPLAR NR.:	1
DATA:	ing. Stelian VARĂ-OROS	SCARA:	1:100
07.2021		COD PLAN:	SFF 36 L0 00 Ah003 007 003