


District - Plan parter/District - Ground floor

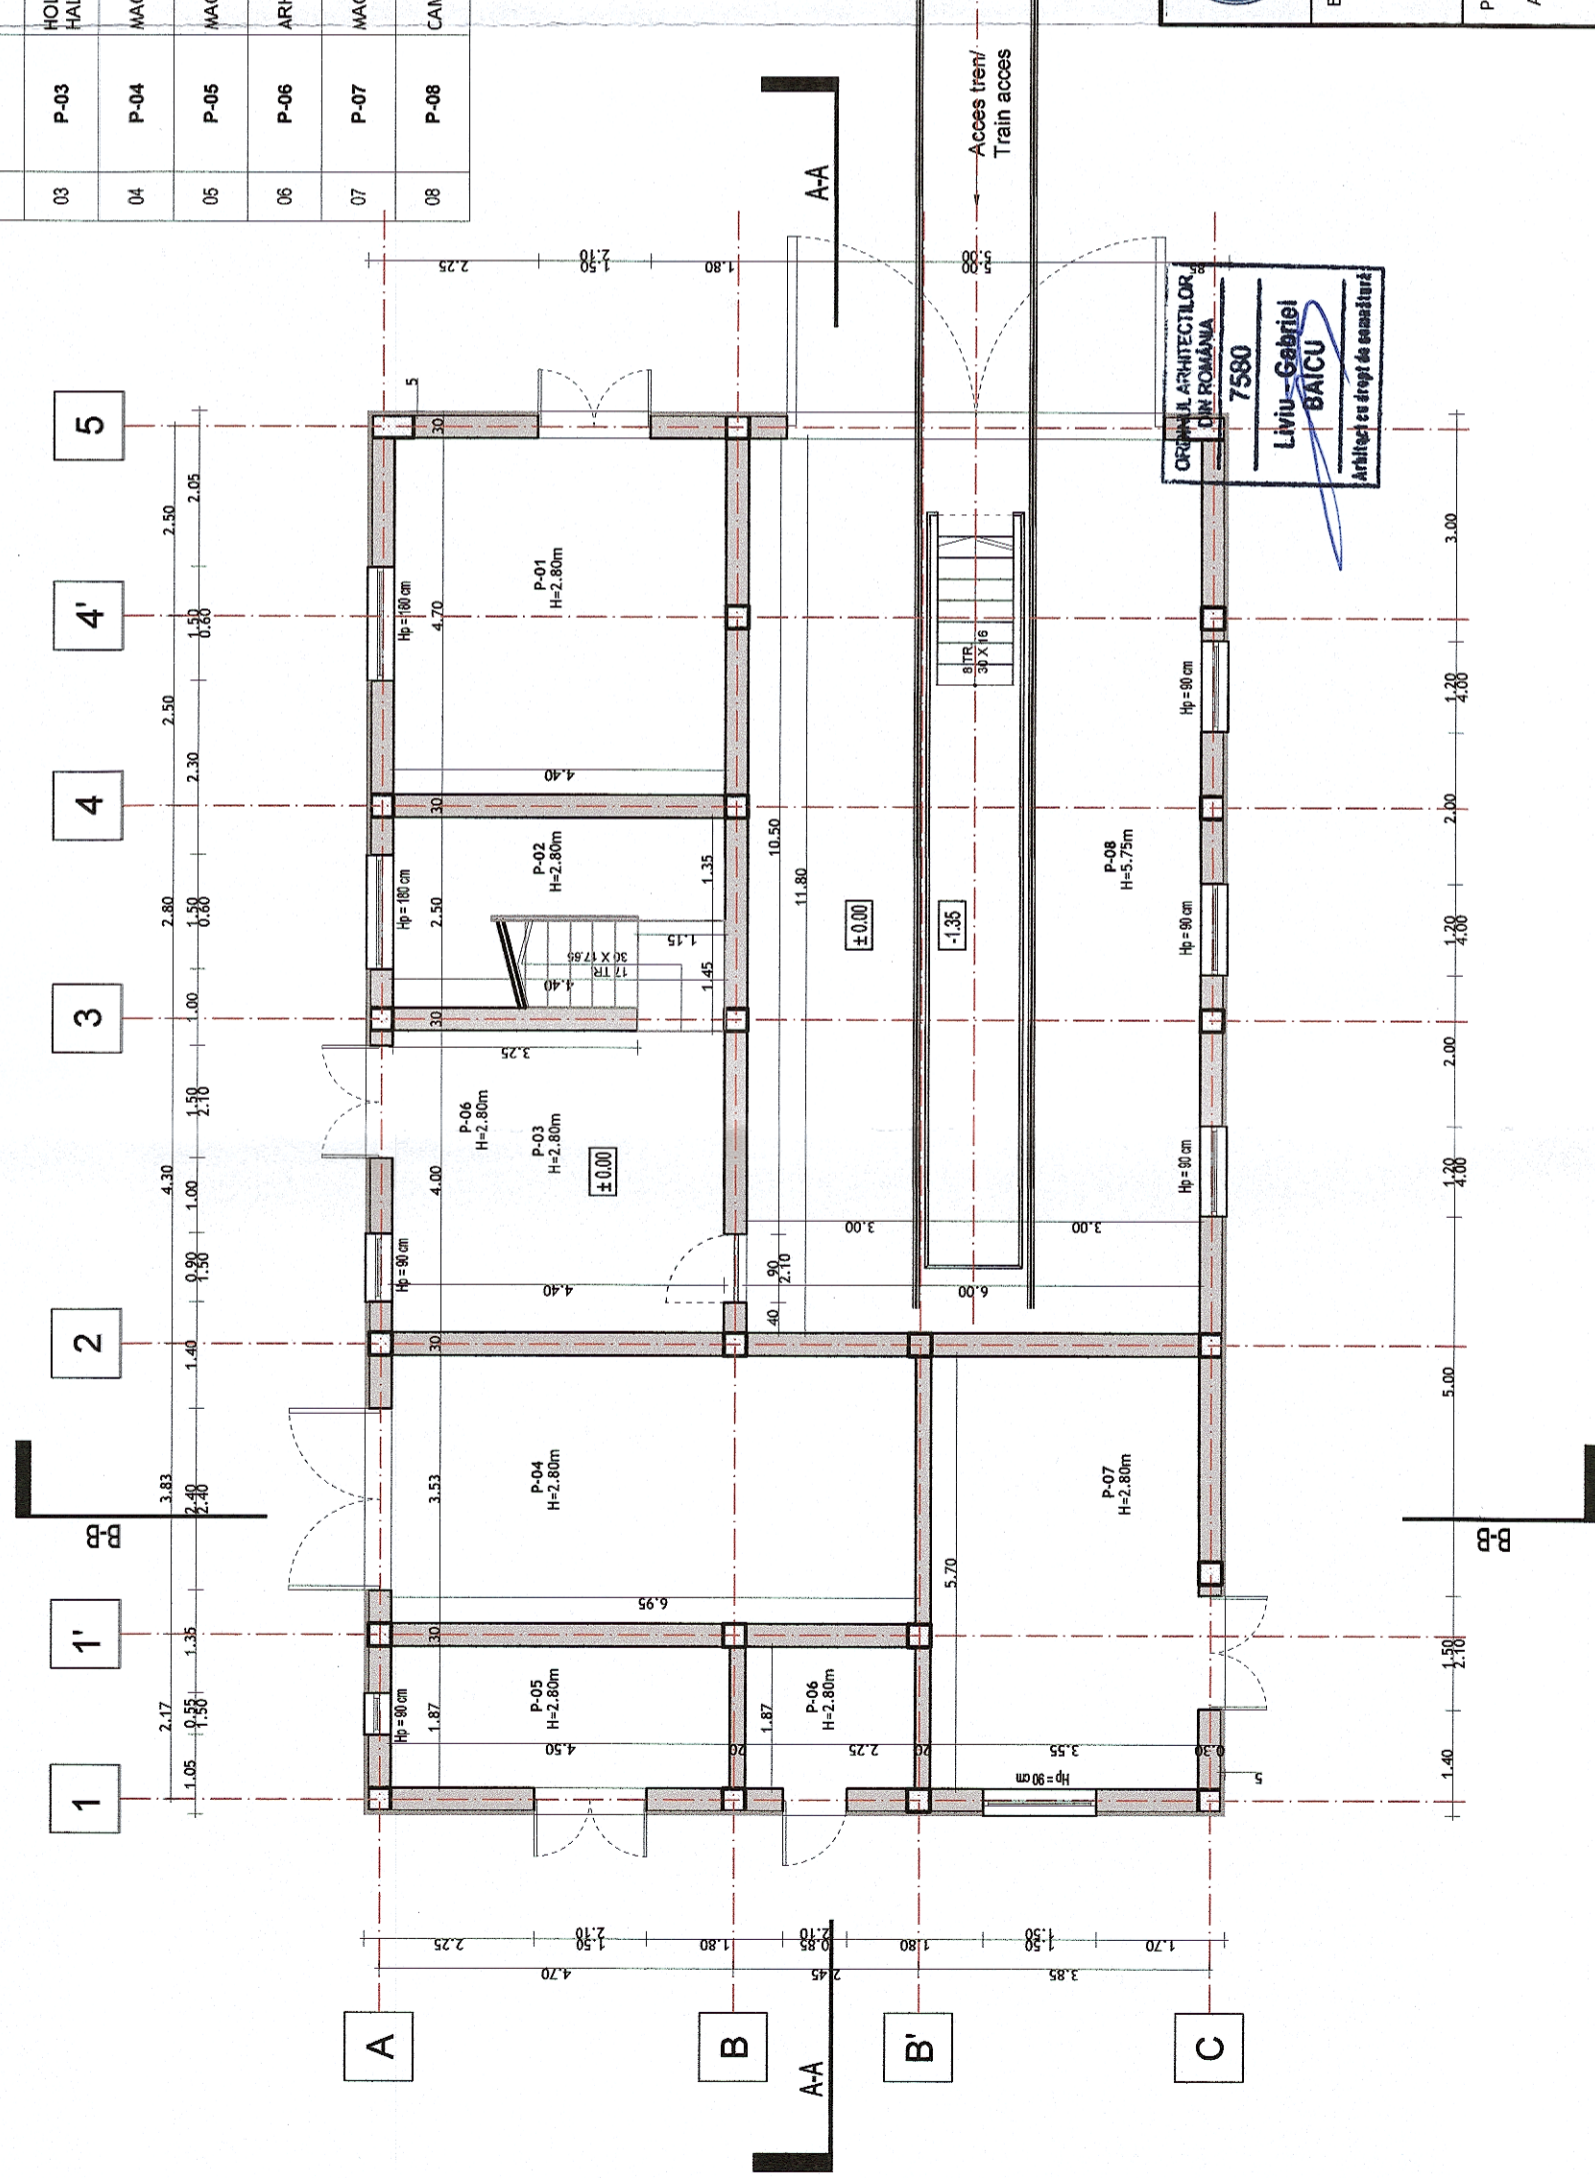

GUVERNUL ROMÂNIEI

P.O.I.M.



PROIECT FINANȚAT DE UNIUNEA EUROPEANĂ

UNIUNEA EUROPEANĂ

BENEFICIAR:



COMPANIA NAȚIONALĂ DE CĂI FERATE C.N.C.F. "C.F.R." S.A.

PROIECTANT:



DENUMIRE PROIECT:

REACTUALIZARE STUDIU DE FEZABILITATE PENTRU "ELECTRIFICAREA ȘI REABILITAREA LINIEI DE CALE FERATĂ CLUJ - ORADEA - EPISCOPIA BIHOR"

EXPERT SECUNDAR

art. Liviu G. BAICU

SEMNAȚURA

EXPERT PRINCIPAL

ing. Mihaela STAIUCU

NUME

CEC/MP

ing. Stelian VARĂ-OROS

OBIECT:

LUCRĂRI CIVILE

DATA:

07.2021

EXEMPLAR NR.:

1

COD PLAN:

SFF 36 L0 00

Ah004 001 003