






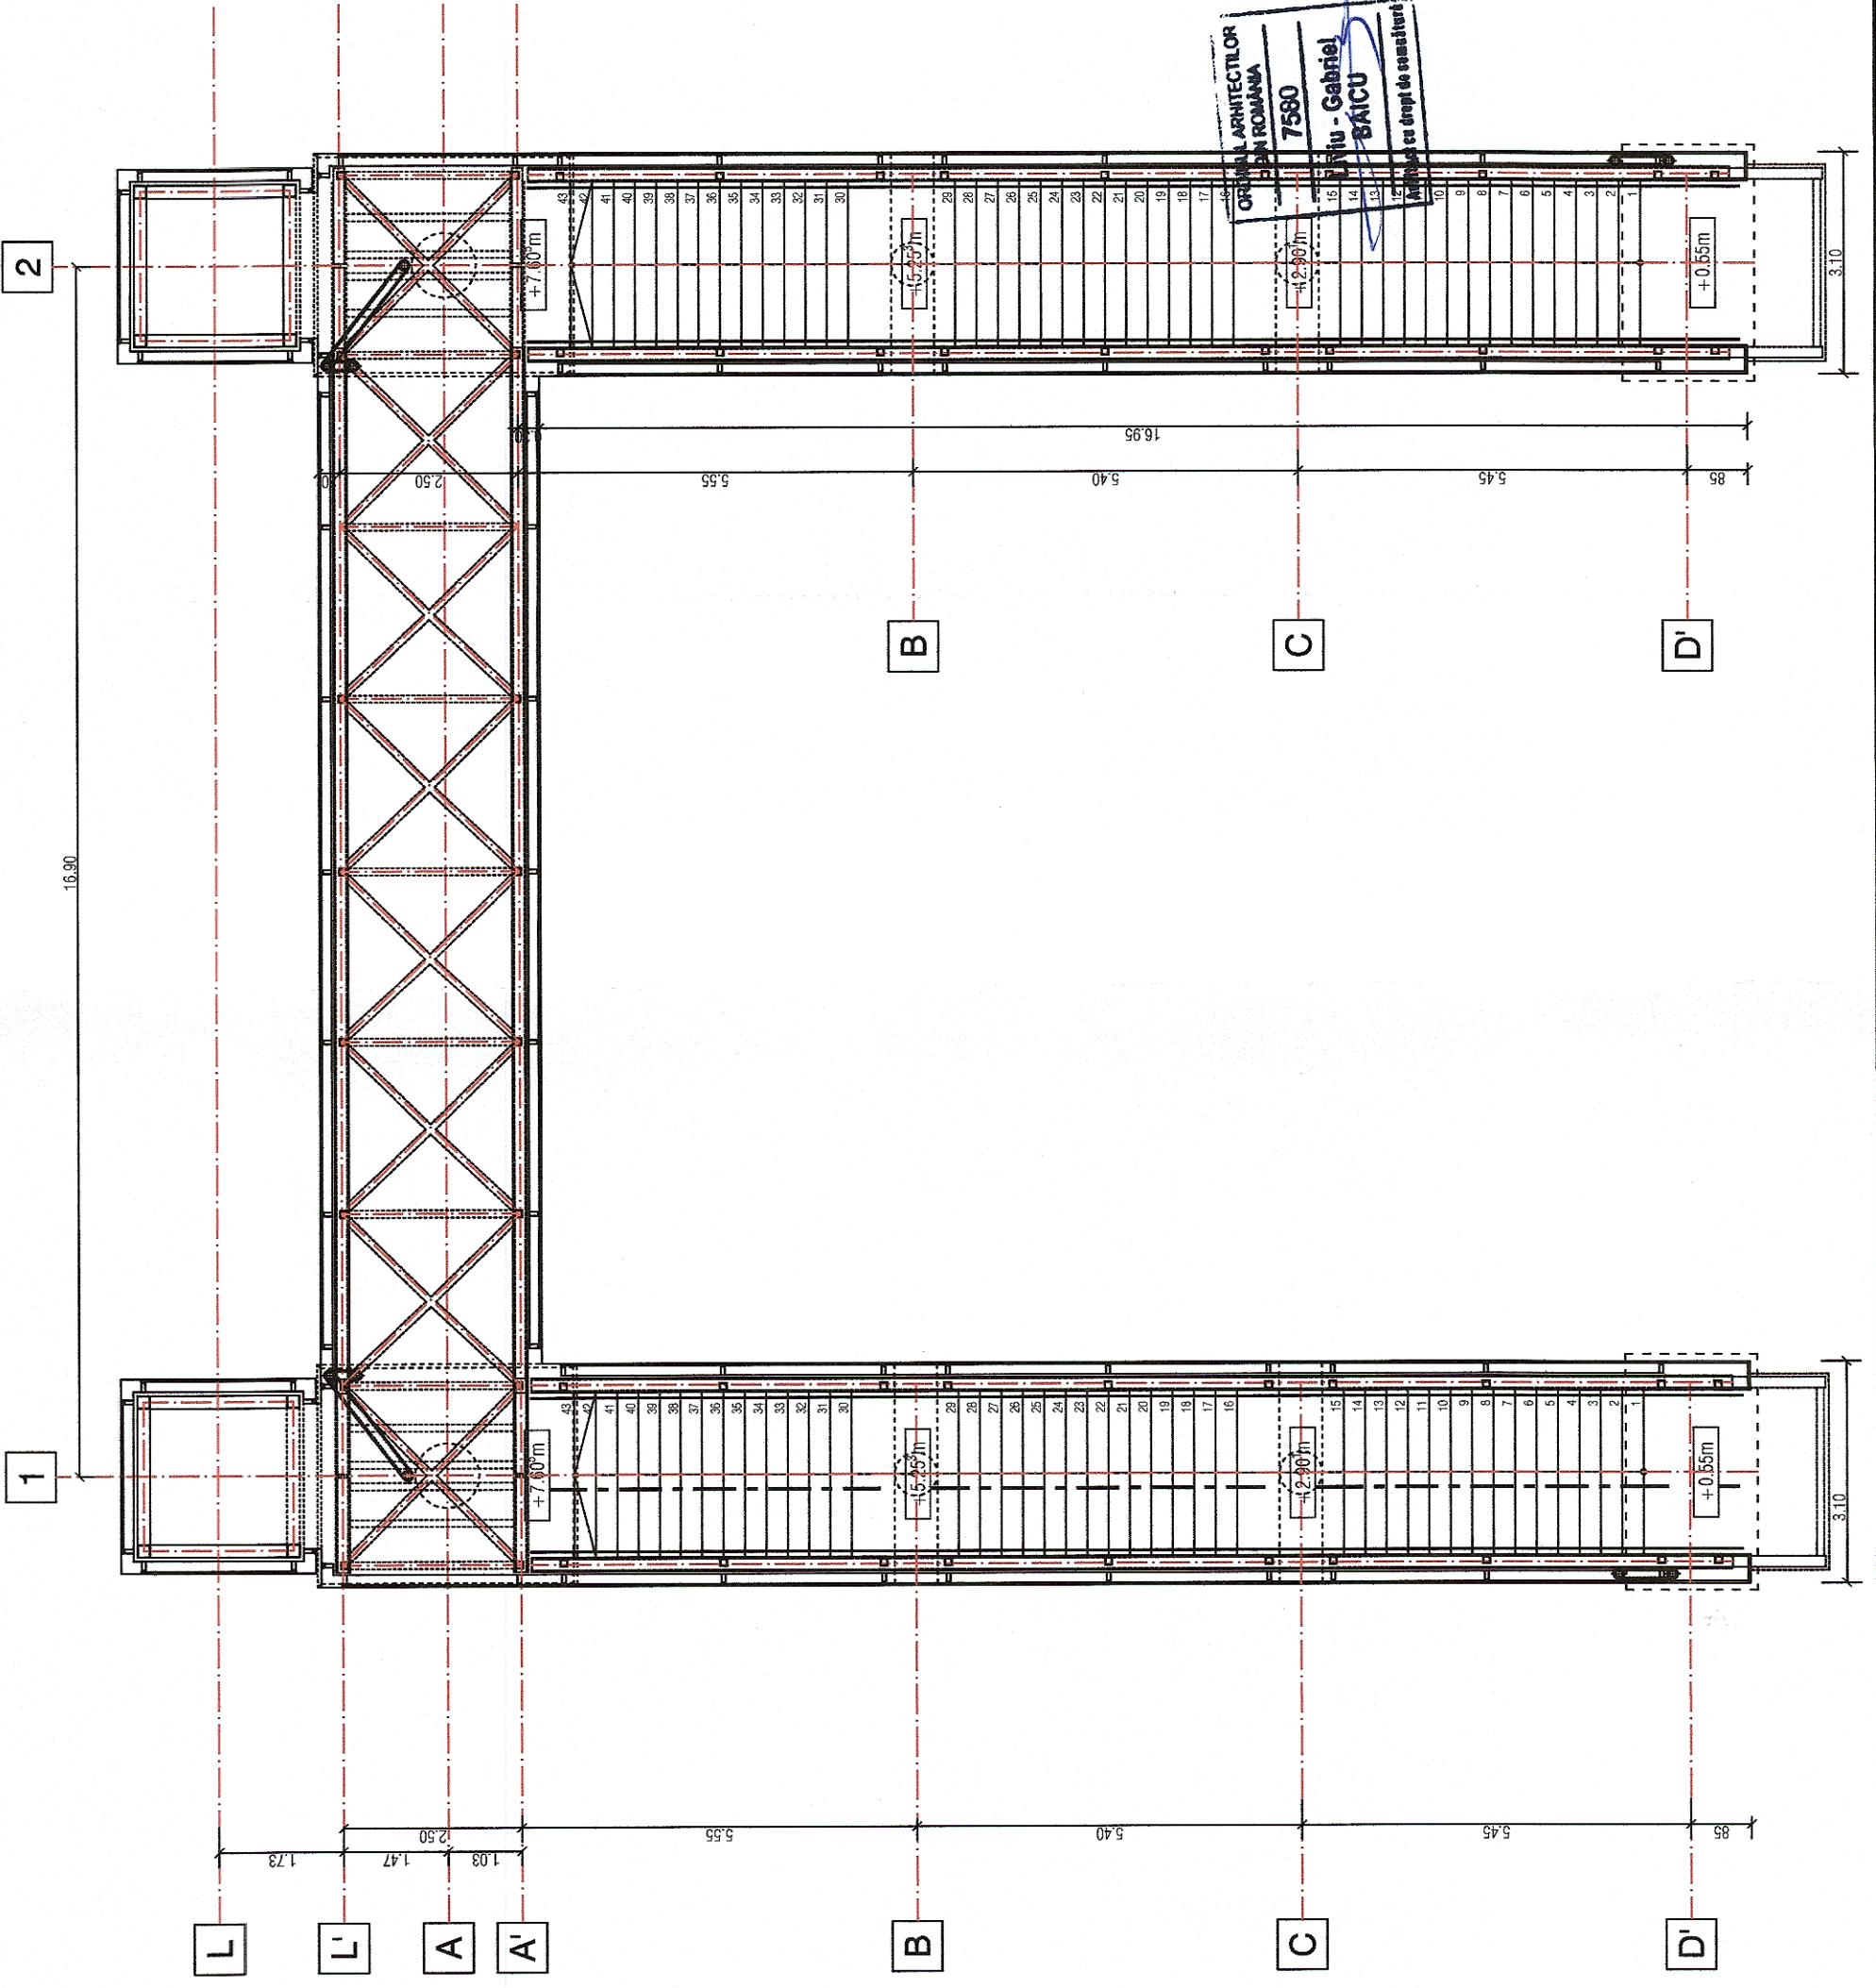


Pasarela Tip I - Plan parter/ Footbridge Model I - Ground Floor



 <b>GUVERNUL ROMÂNIEI</b>	<b>P.O.I.M.</b>	 <b>PROIECT FINANȚAT DE UNIUNEA EUROPEANĂ</b>	 <b>COMPANIA NAȚIONALĂ DE CĂI FERATE C.N.C.F. "C.F.R." S.A.</b>	<b>DENUMIRE PROIECT:</b>	<b>REACTUALIZARE STUDIU DE FEZABILITATE PENTRU "ELECTRIFICAREA ȘI REABILITAREA LINIEI DE CALE FERATĂ CLUJ - ORADEA - EPISCOPIA BIHOR"</b>
				<b>OBIECT:</b>	<b>LUCRĂRI CIVILE</b>
<b>BENEFICIAR:</b>  <b>CFR</b>	<b>PROIECTANT:</b> <b>ASOCIEREA:</b>	 <b>acciona</b> <small>ingenieria</small>	 <b>B. Raikon</b>	<b>DENUMIRE PLAN:</b>	<b>PASARELĂ TIP I - PLAN PARTER</b>
				<b>EXPERT SECUNDAR</b>	<b>NUME</b>
<b>EXPERT PRINCIPAL</b>	<b>art. Liviu G. BAICU</b>			<b>EXPERT PRINCIPAL</b>	<b>Ing. Mihaela STAIUCU</b>
<b>CEC/MP</b>	<b>Ing. Stelian VARĂ-OROS</b>			<b>EXEMPLAR NR.:</b>	<b>COD PLAN:</b>
<b>DATA:</b>	<b>07.2021</b>	<b>SCARA:</b>	<b>1:100</b>	<b>1</b>	<b>SFF 36 L0 00 Ah008 001 003</b>