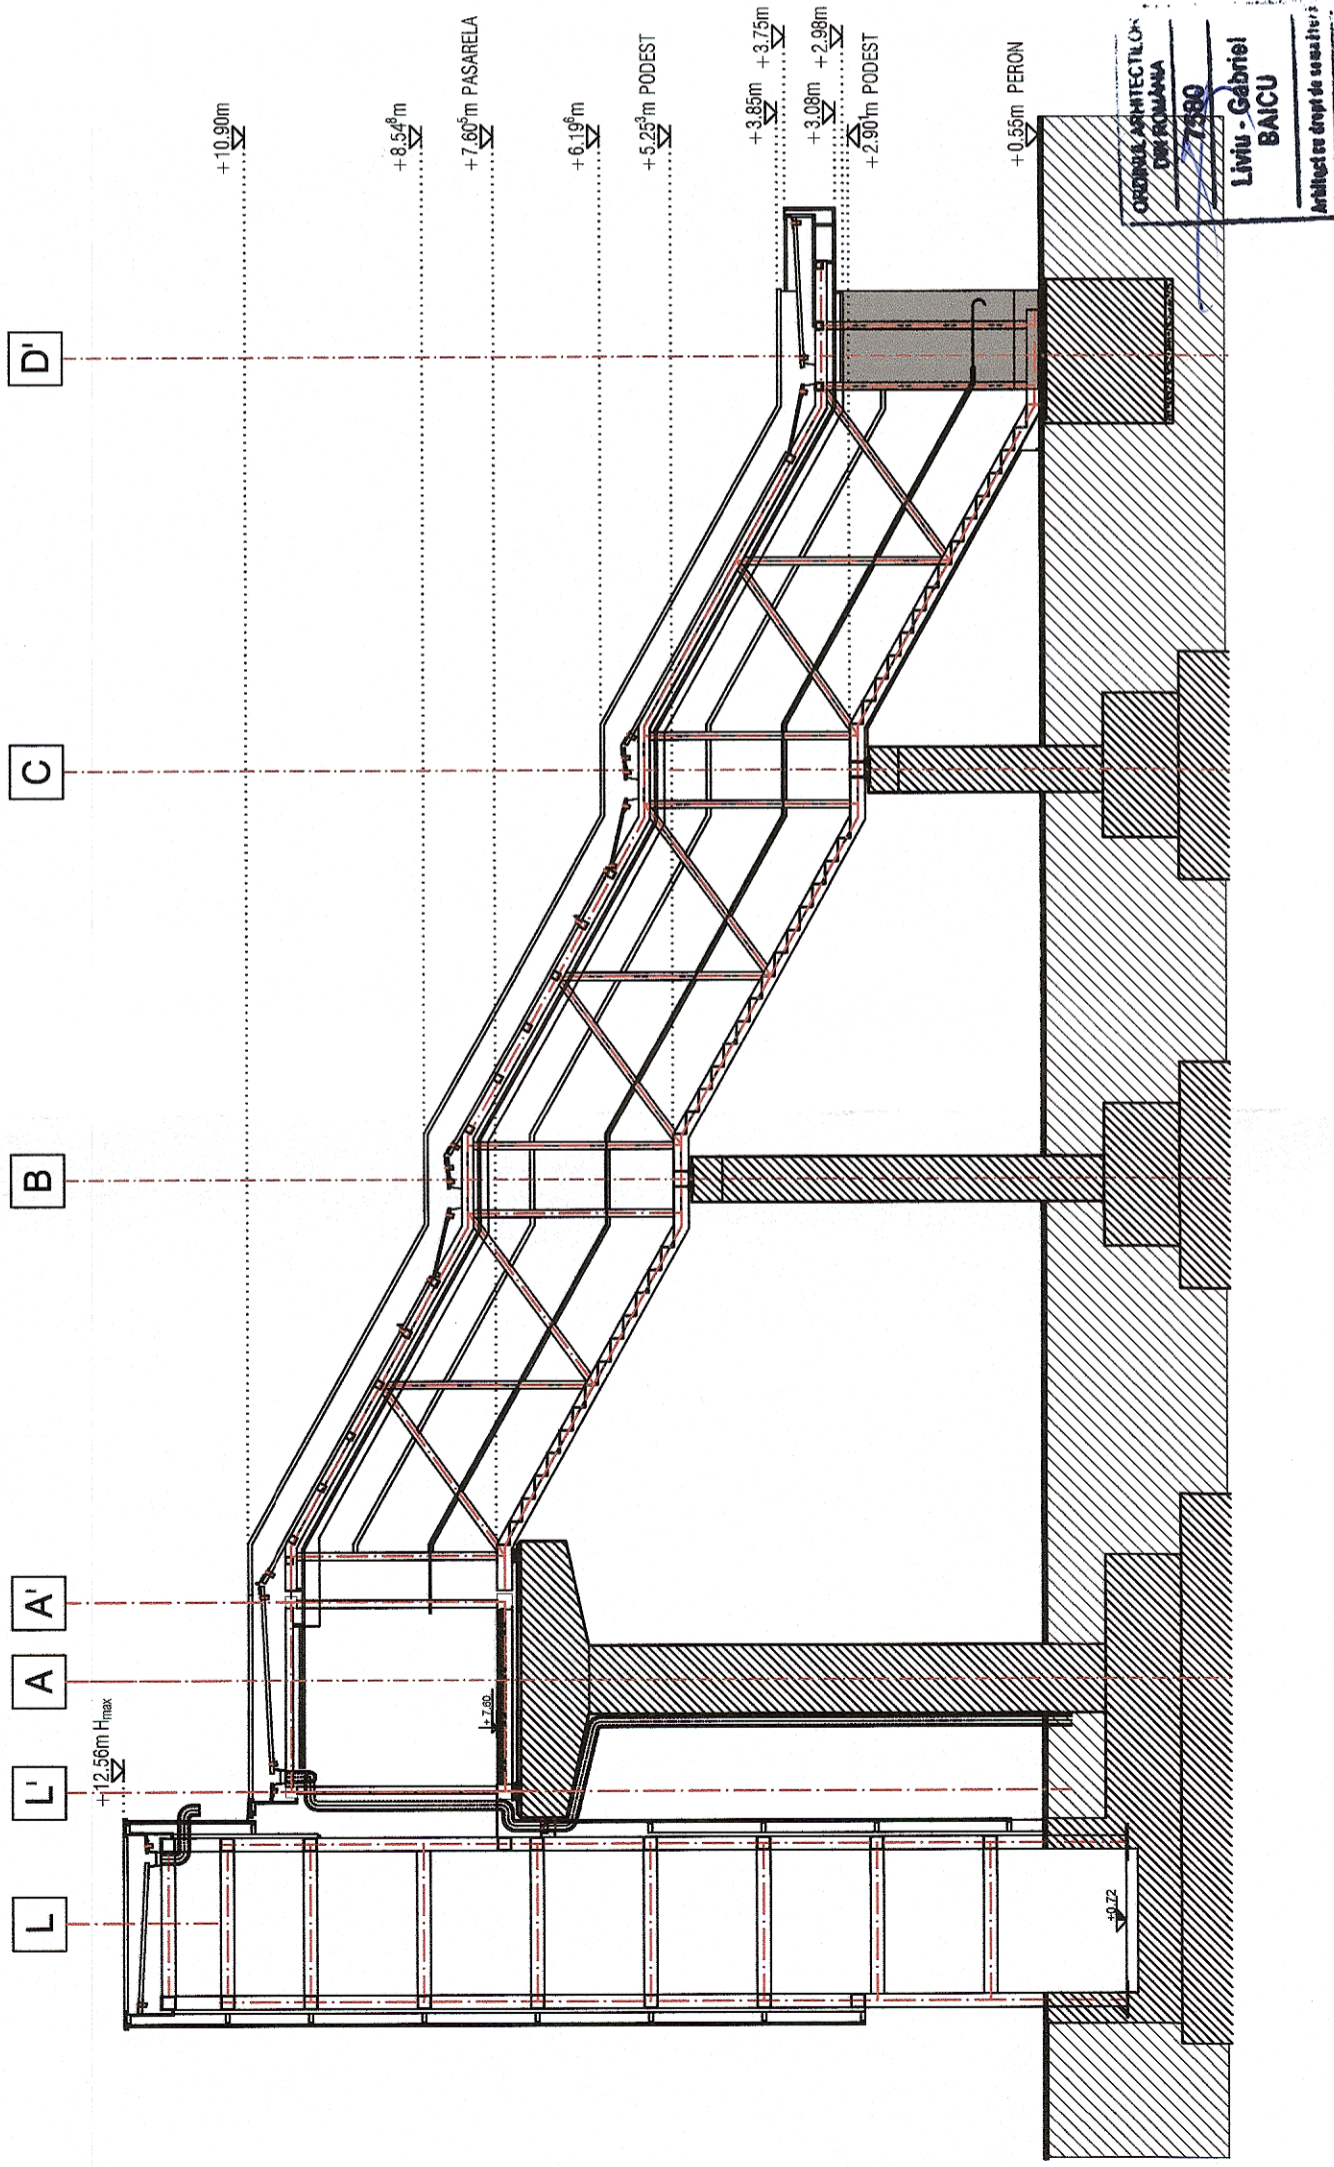




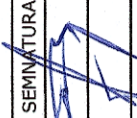


Pasarela Tip II - Secțiune transversală/ Footbridge Model II- Cross Section



 <b>GUVERNUL ROMÂNIEI</b>		<b>P.O.I.M.</b>		 <b>PROIECT FINANȚAT DE UNIUNEA EUROPEANĂ</b>	
 <b>COMPANIA NAȚIONALĂ DE CĂI FERATE C.N.C.F. "C.F.R." S.A.</b>		<b>COMPANIA NAȚIONALĂ DE CĂI FERATE C.N.C.F. "C.F.R." S.A.</b>		<b>REACTUALIZARE STUDIU DE FEZABILITATE PENTRU "ELECTRIFICAREA ȘI REABILITAREA LINIEI DE CALE FERATĂ CLUJ - ORADEA - EPISCOPIA BIHOR"</b>	
<b>PROIECTANT:</b> ASOCIEREA:  <b>acciona</b> Ingenieria & SEMNATURA 		<b>DENUMIRE PROIECT:</b>		<b>OBIECT:</b>	
<b>EXPERT SECUNDAR:</b> <b>EXPERT PRINCIPAL:</b> <b>CEC/MP:</b>		<b>NUME:</b> arh. Liviu G. BAICU Ing. Mihaela STAIUCU Ing. Stelian VARĂ-OROS		<b>DENUMIRE PLAN:</b>	
<b>DATA:</b> 07.2021		<b>SCARA:</b> 1:100		<b>EXEMPLAR NR.:</b> 1	
				<b>COD PLAN:</b> SFF 36 L0 00 Ah009 003 003	