



Pasarele Tip II - Fațadă principală/ Footbridge Model II- Main Facade

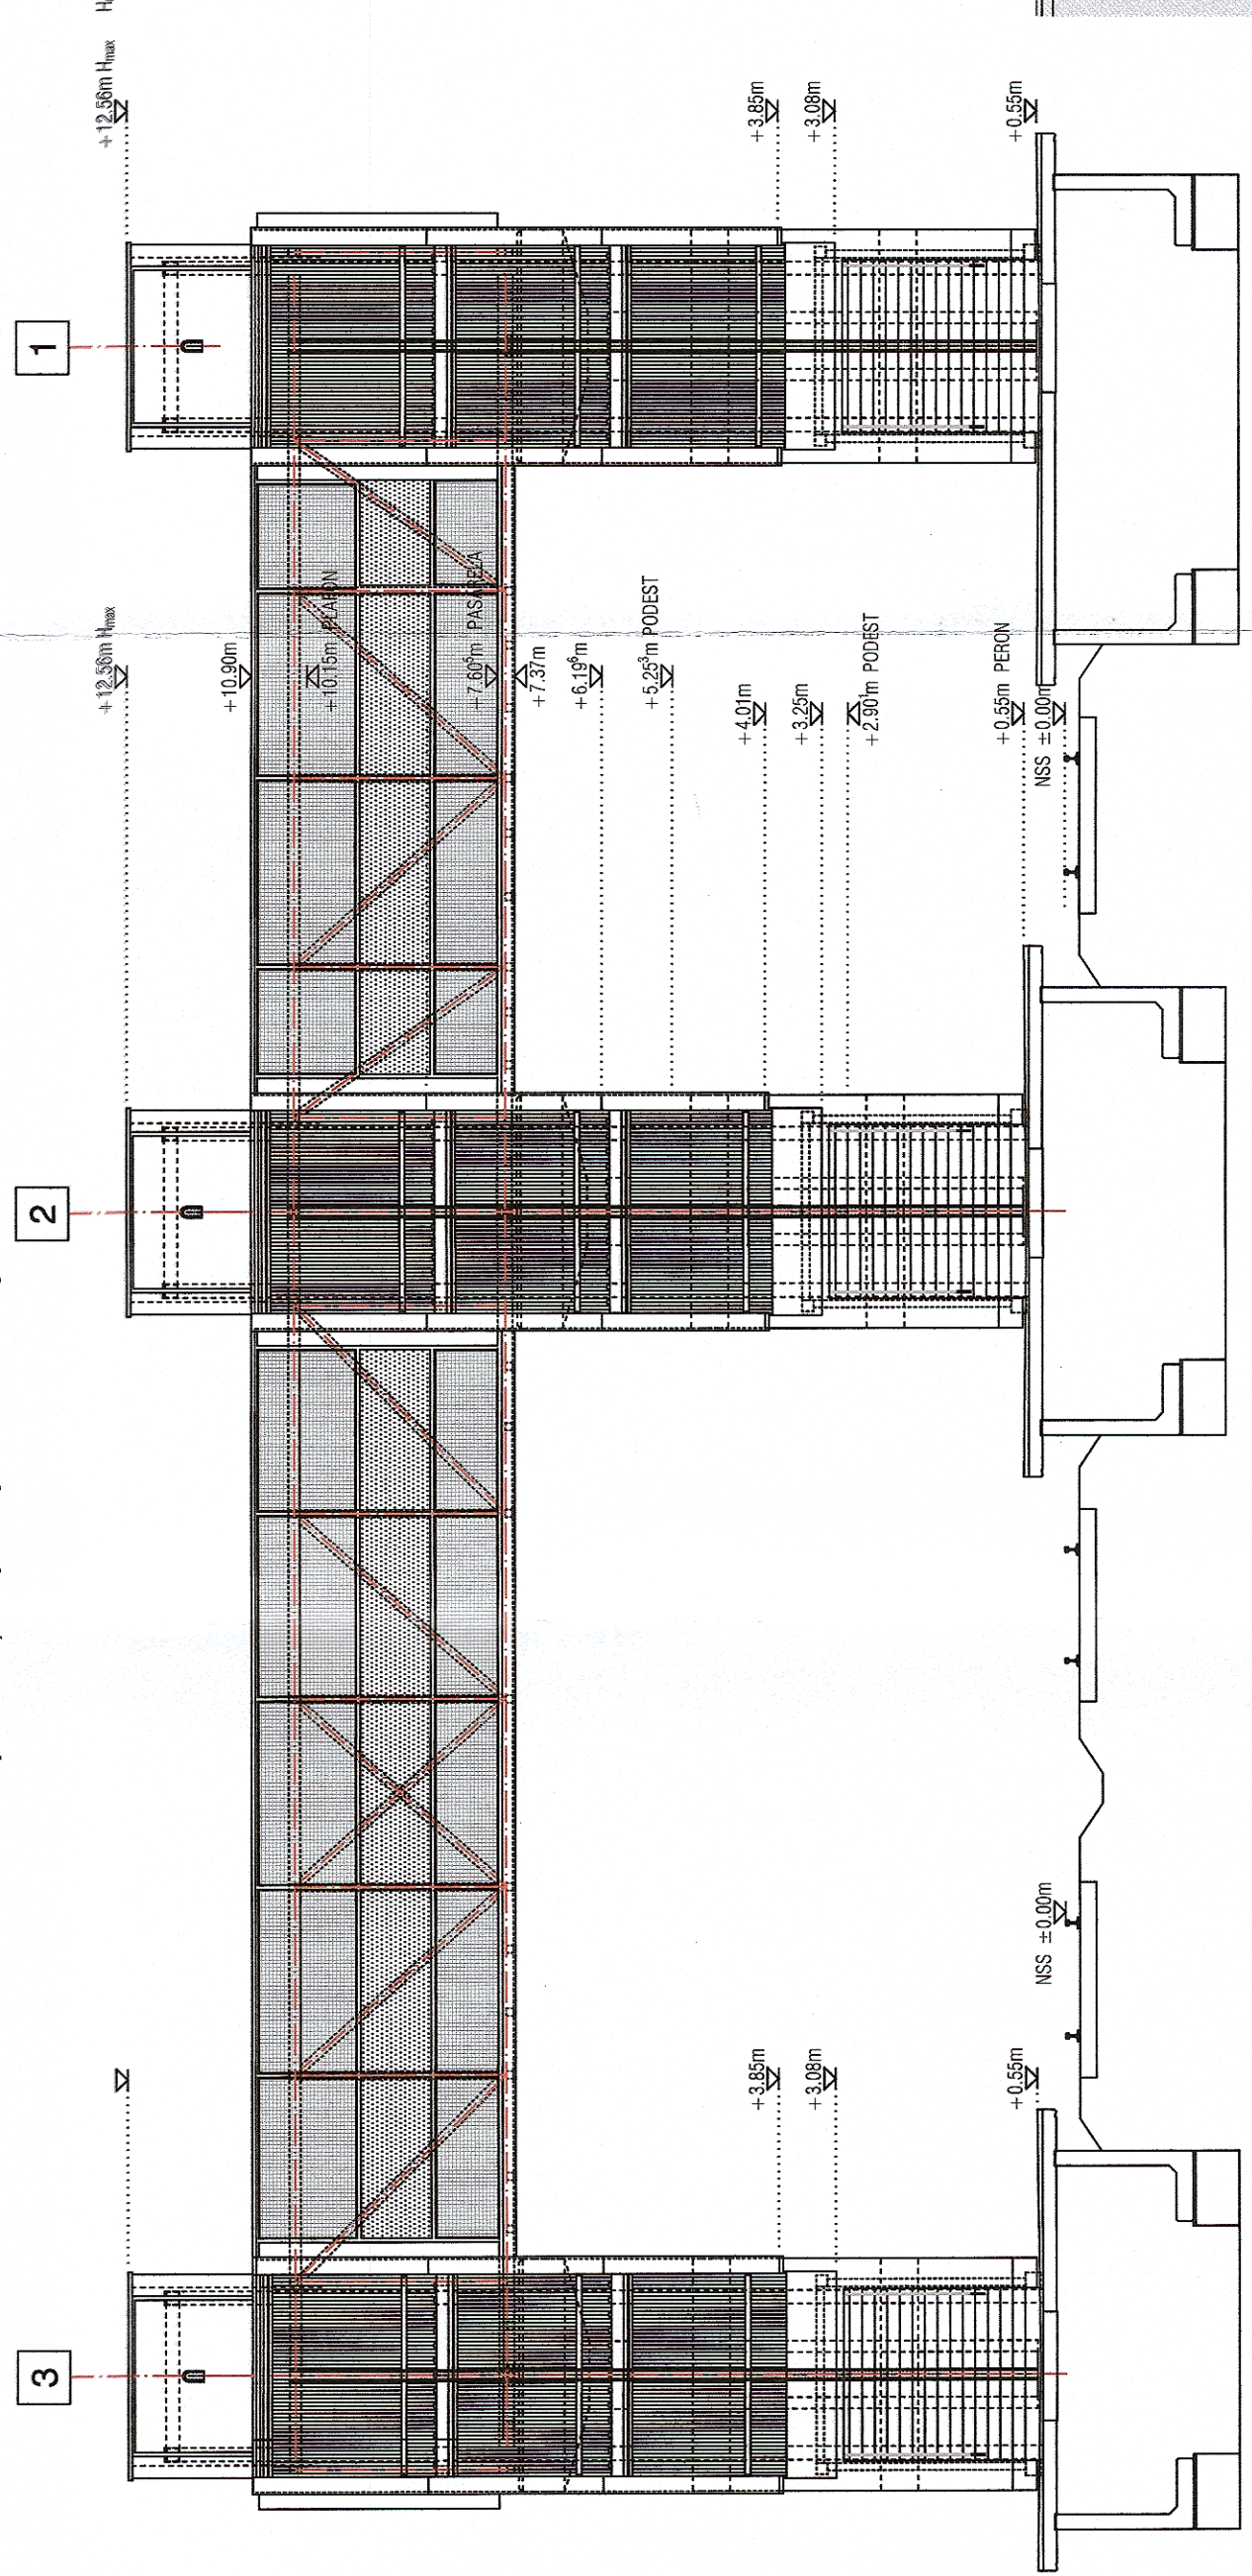

Pasarele Tip II - Fațadă laterală stânga/ Footbridge Model II- Left side Facade

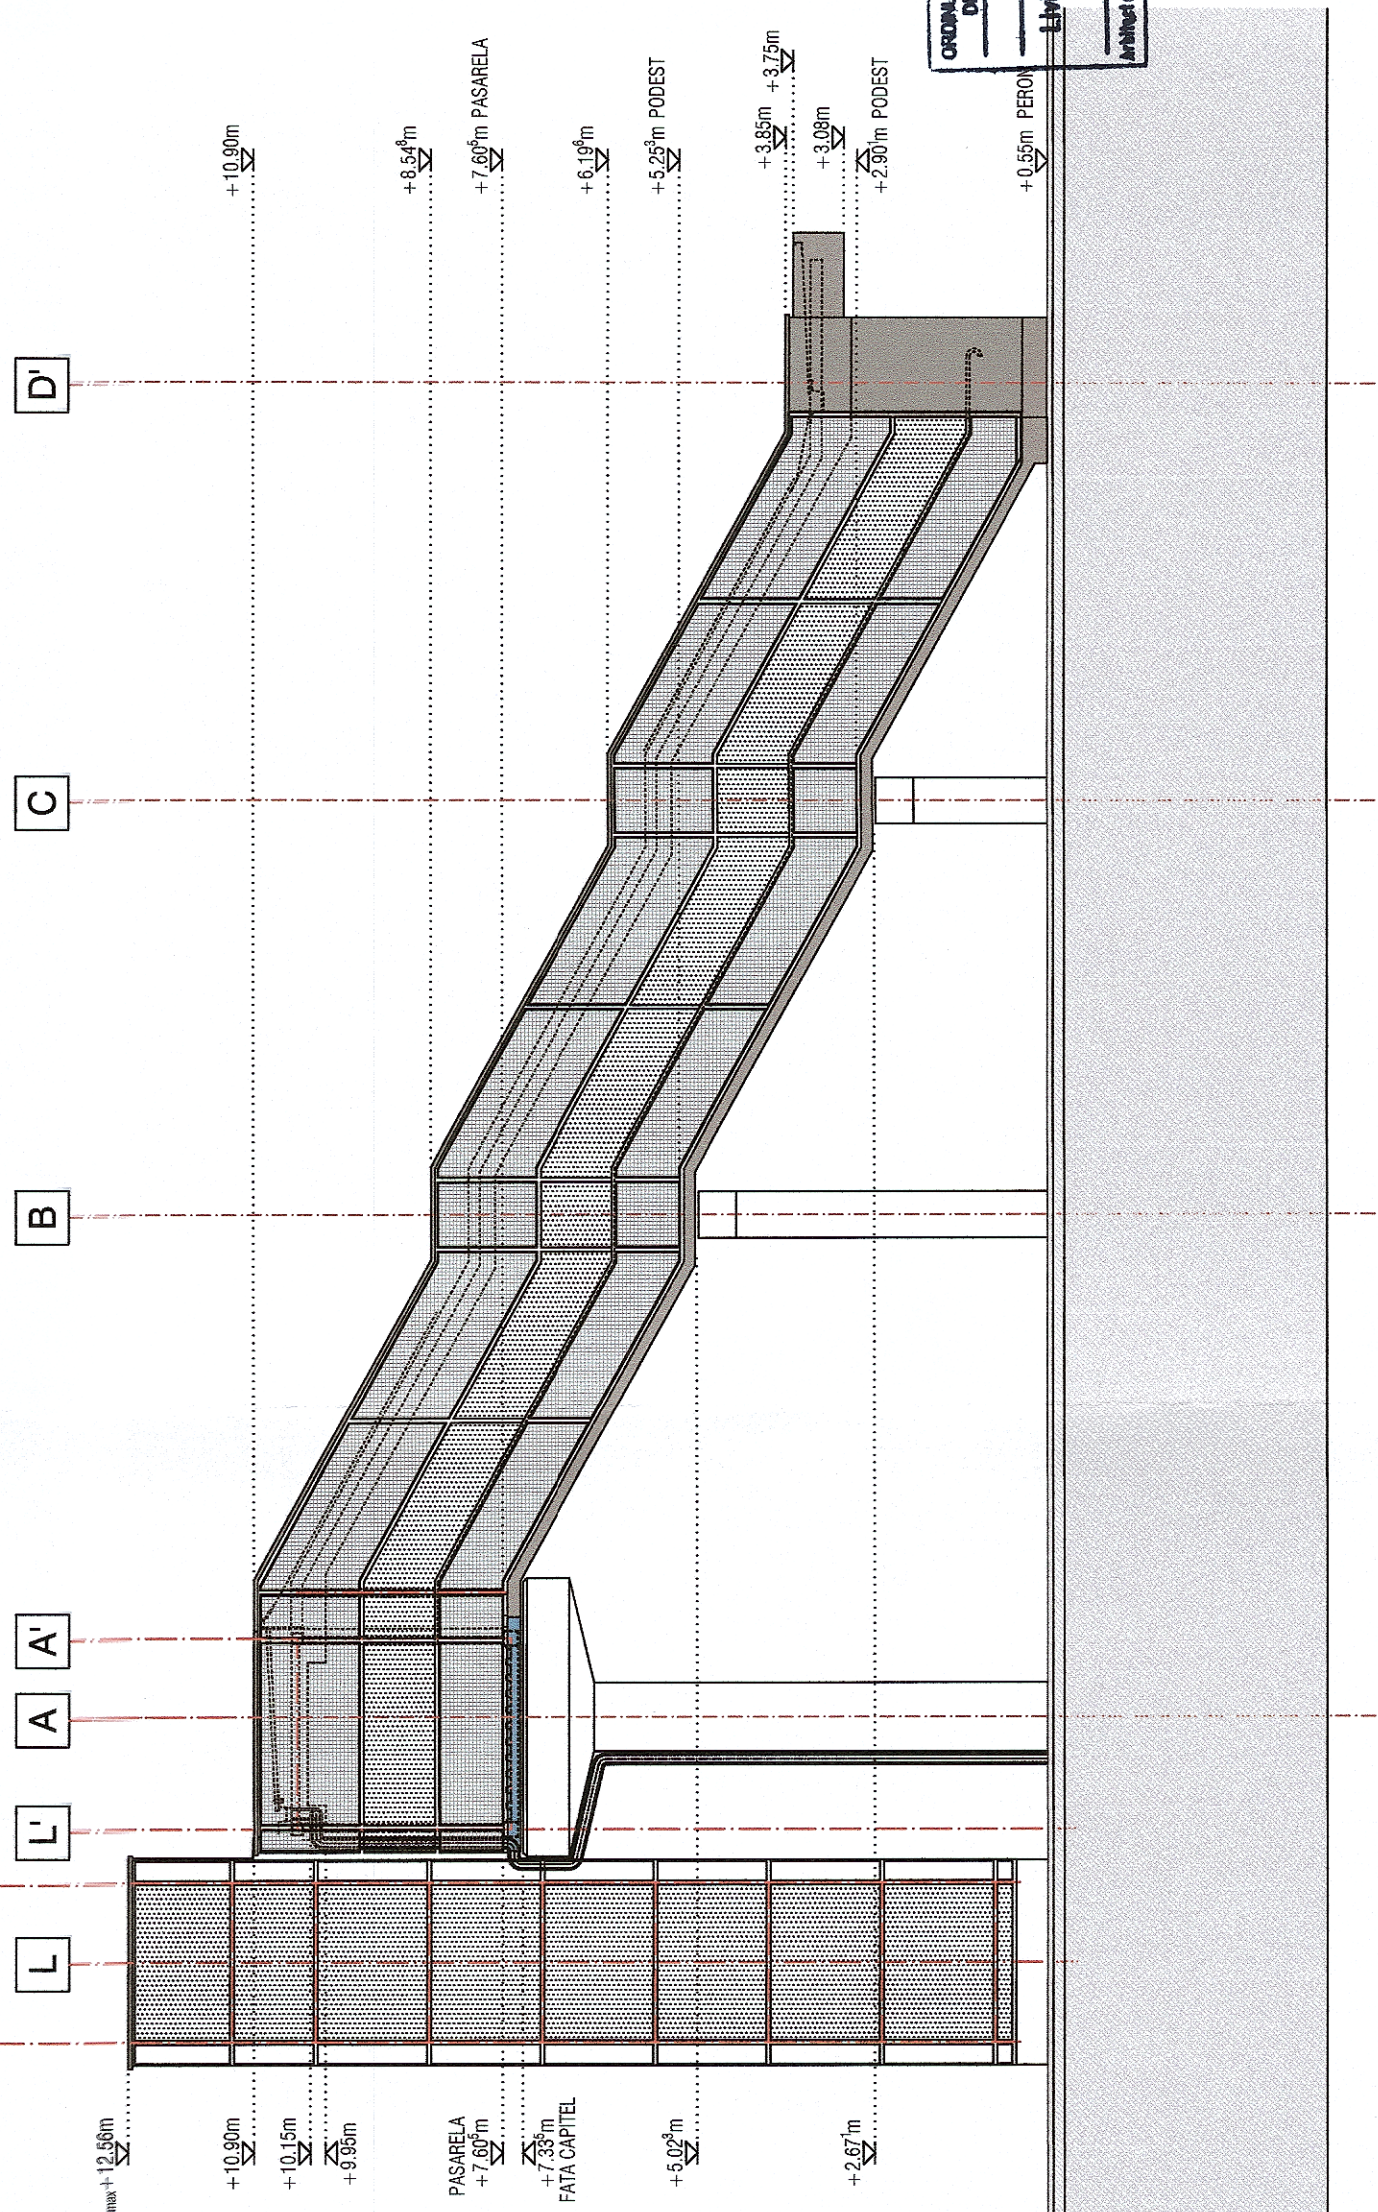

ORDINUL ARHITECTILOR  
DE ROMANIA  
7590  
Luiu - Gabriel  
BAICU  
Arhitect cu drept de exercitiu:

GUVERNUL ROMÂNIEI P.O.I.M. PROIECT FINANȚAT DE UNIUNEA EUROPEANĂ

BENEFICIAR: COMPANIA NAȚIONALĂ DE CĂI FERATE C.N.C.F. "C.F.R." S.A.

PROIECTANȚI: ASOCIETEA:	<b>acciona</b> & <b>B</b> Ingenieria	DENUMIRE PROIECT:	REACTUALIZARE STUDII DE FEZABILITATE PENTRU "ELECTRIFICAREA ȘI REABILITAREA LINIEI DE CALE FERATĂ CLUJ - ORADEA - EPISCOPIA BIHOR"
EXPERT SECUNDAR	arh. Liviu G. BAICU	OBIECT:	LUCRĂRI CIVILE
EXPERT PRINCIPAL	Ing. Mihaela STAIUC	DENUMIRE PLAN:	PASARELA TIP II - FAȚADĂ PRINCIPALĂ - FAȚADĂ LATERALĂ STÂNGA
CEC/MP	Ing. Stelian VARĂ-CROS	EXEMPLAR NR.:	1
DATA:	07.2021	SCARĂ:	1:100
		COD PLAN:	SFF 36 L0 00 Ah009 004 003