


Clădire de călători+locuință Șuncuiuș - Plan învelitoare/ Train Station Building+apartment Șuncuiuș - Roof floor

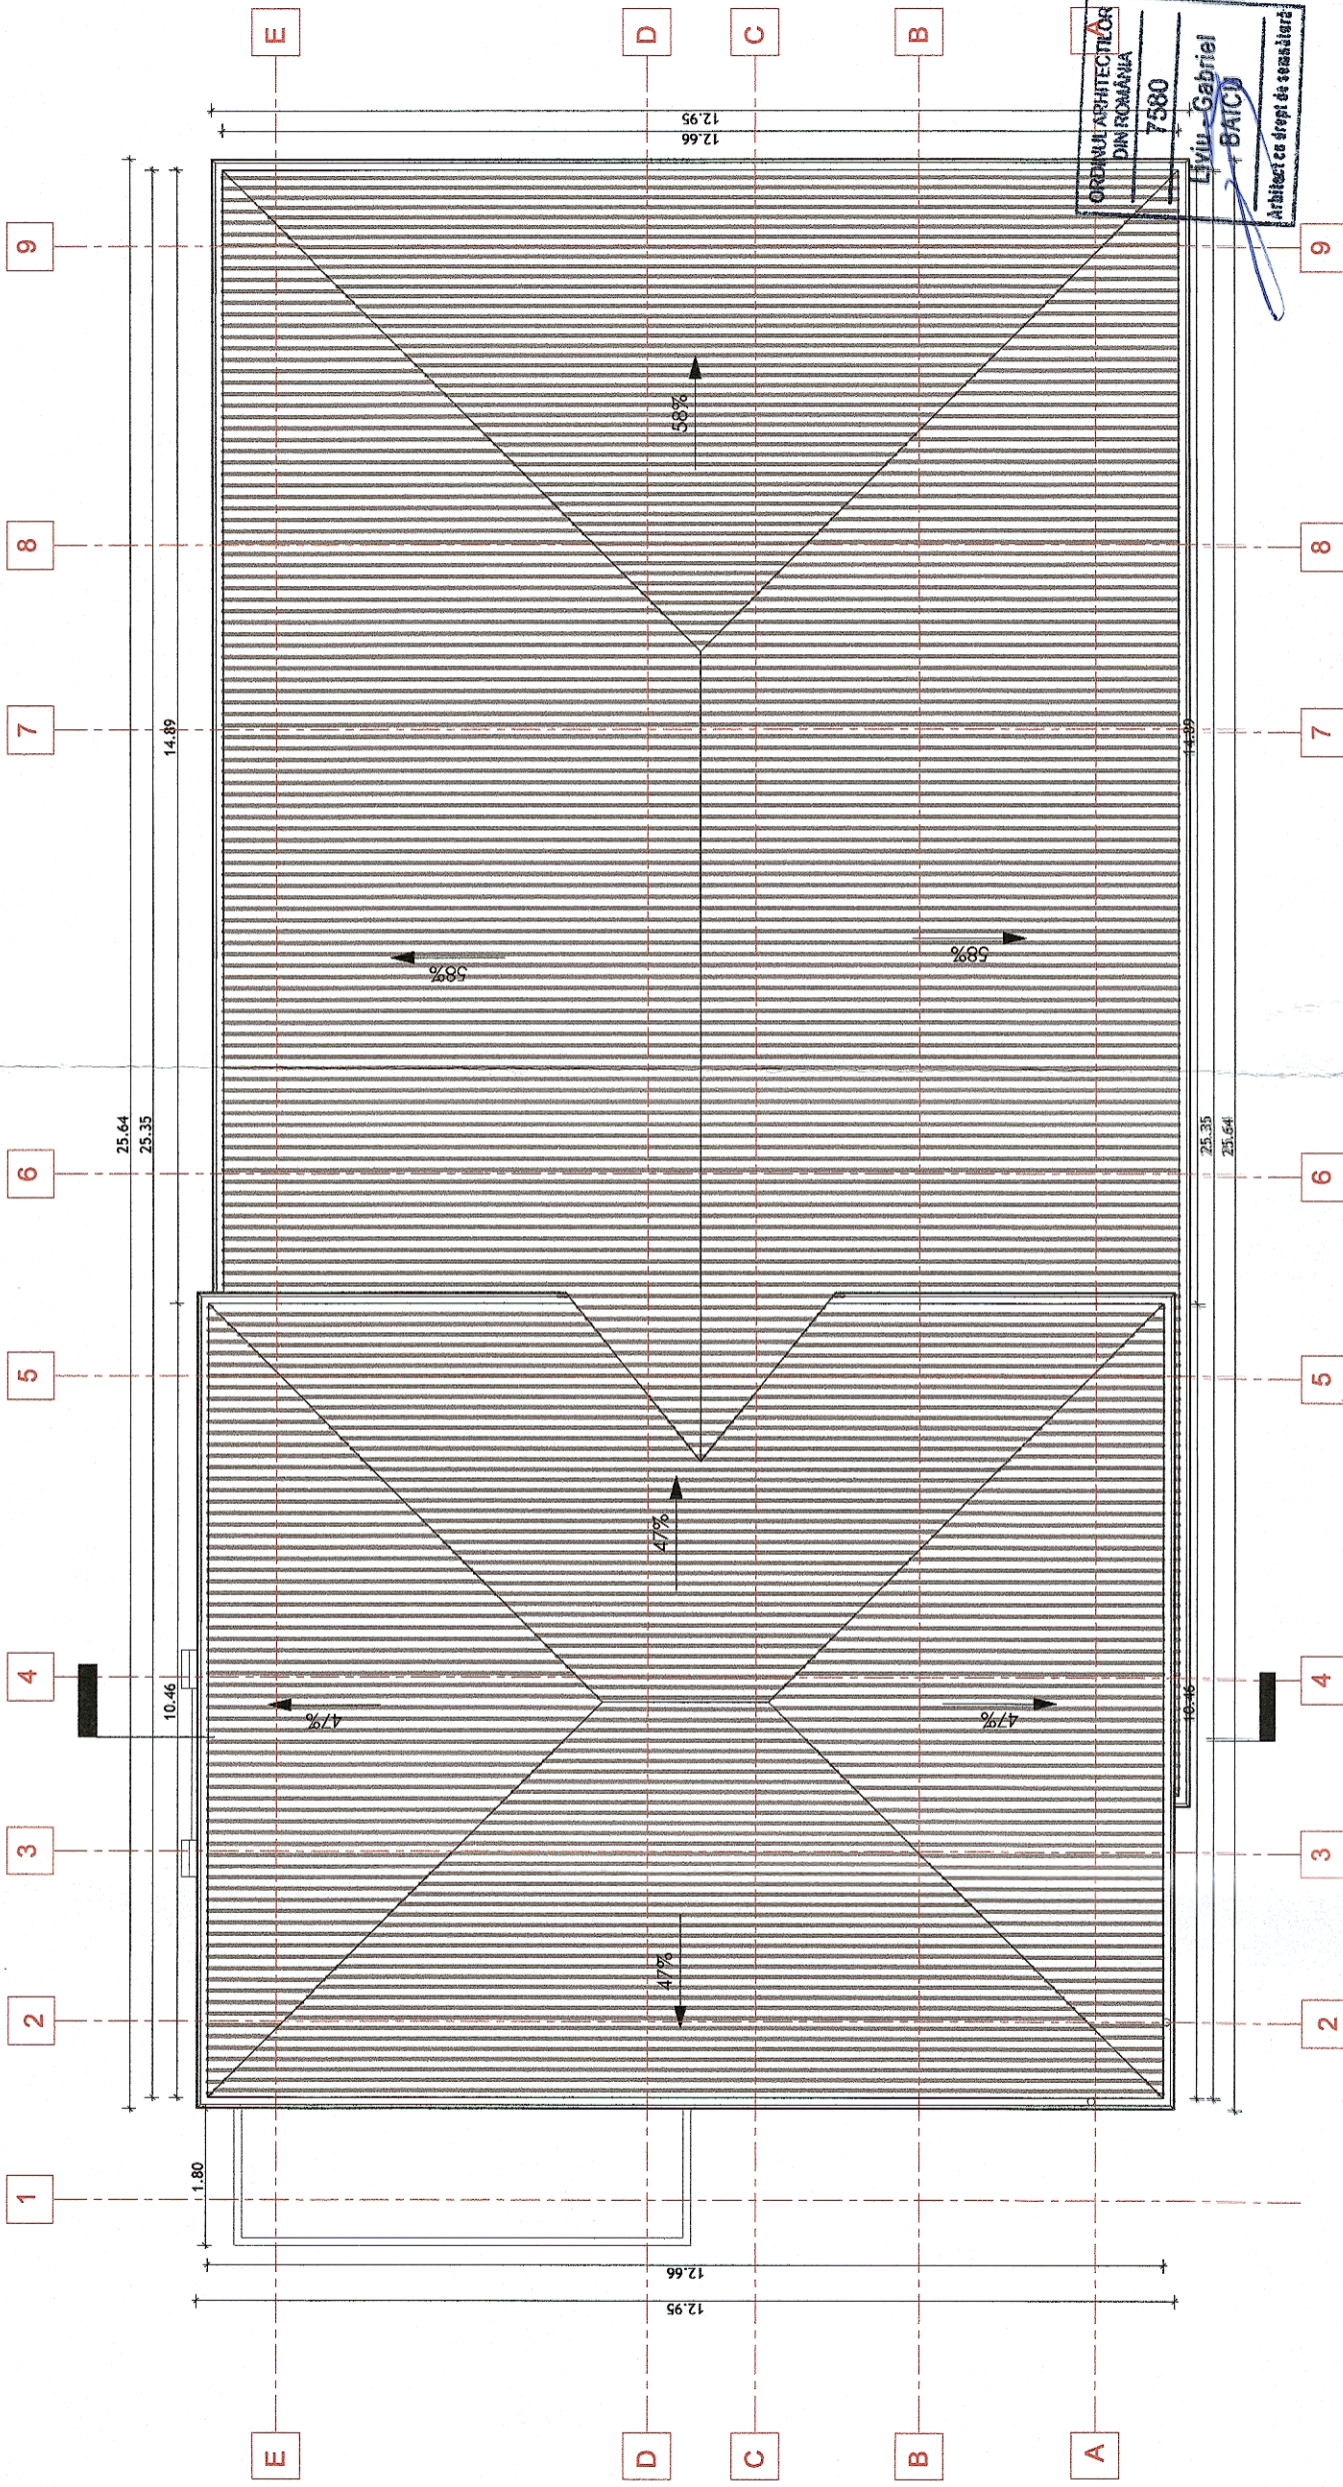

 GUVERNUL ROMÂNIEI		P.O.I.M.		 PROIECT FINANȚAT DE UNIUNEA EUROPEANĂ	
		COMPANIA NAȚIONALĂ DE CĂI FERATE C.N.C.F. "C.F.R." S.A.			
PROIECTANT: ASOCIEREA:  acciona Ingineria		DENUMIRE PROIECT:		REACTUALIZARE STUDIU DE FEZABILITATE PENTRU "ELECTRIFICAREA ȘI REABILITAREA LINIEI DE CALE FERATĂ CLUJ - ORADEA - EPISCOPIA BIHOR"	
EXPERT SECUNDAR: arh. Liviu G. BAICU		OBIECT:		LUCRĂRI CIVILE	
EXPERT PRINCIPAL: ing. Mihaela STAIUCU		DENUMIRE PLAN:		JUDEȚUL BIHOR PROPUNERE CLĂDIRE DE CALĂTORI+LOCUINȚĂ ȘUNCUIUȘ - PLAN ÎNVELITOARE	
CEC/MP: Ing. Stelian VARĂ-OROS		EXEMPLAR NR.:		COD PLAN:	
DATA: 07.2021		SCARA: 1:100		SFF 36 L0 27 Ah001 003 003	