


Clădire de călători+locuință Vadu Crișului - Plan etaj/ Train station+apartment Vadu Crișului - First floor plan

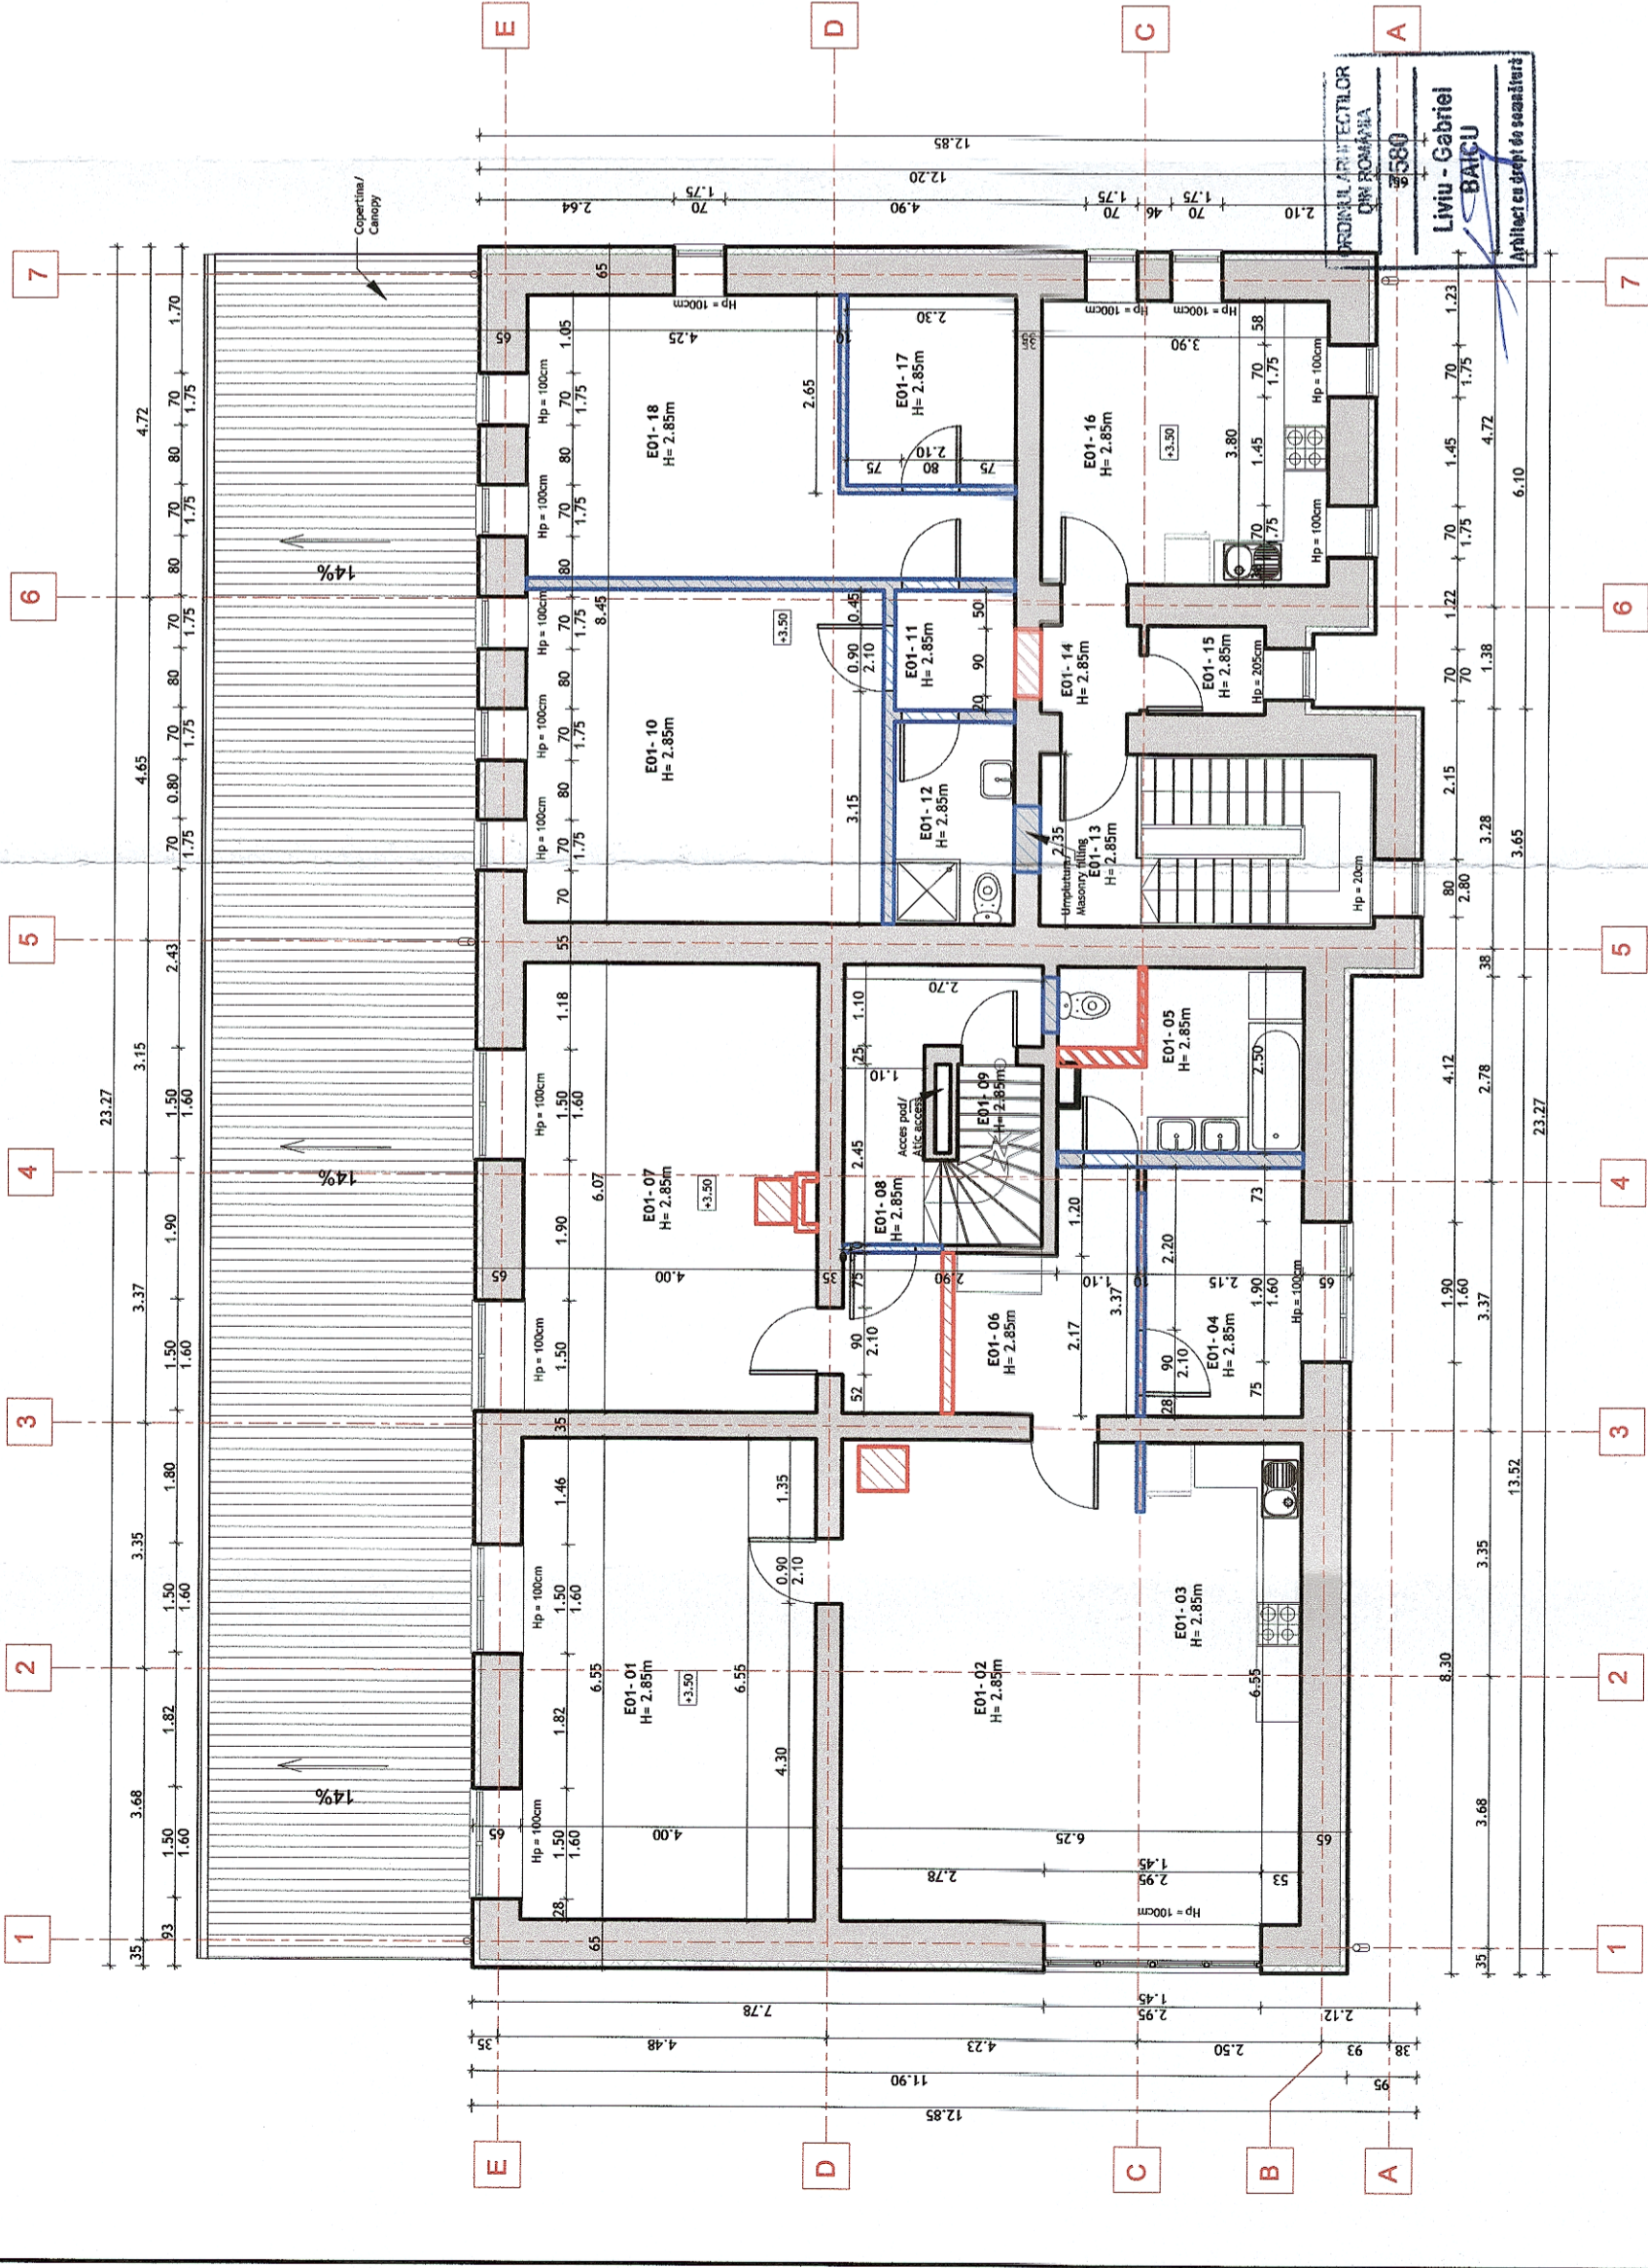

DEMOLARE/DEMOLITION  
 PROPUNERE/PROPOSAL

PLAN ETAJ - PROPUNERE/ FIRST FLOOR PLAN - PROPOSAL

NR. CRT.	MARCA ÎNCĂPERE/ ROOM NUMBER	DENUMIRE CAMERĂ/ ROOM DESTINATION	SUPRAFATĂ UTILĂ / NET AREA (m <sup>2</sup> )	PERIMETRU (m) / PERIMETER (m)	PEREȚI/ WALL FINISH	PARDOSEALĂ/ FLOOR FINISH	TAVAN/ CEILING FINISH
01	E01-01	CAMERĂ/ ROOM	26.20	21.10	Vopșitorie lavabilă/Washable paint	Parchet/Parquet	Plafon fals gips carton/Plasterboard ceiling
02	E01-02	CAMERĂ/ ROOM	32.39	25.65	Vopșitorie lavabilă/Washable paint	Parchet/Parquet	Plafon fals gips carton/Plasterboard ceiling
03	E01-03	BUCĂTĂRIE/ KITCHEN	8.46	12.05	Vopșitorie lavabilă, faianță, (blat)/ Washable paint, ceramic tiles, (countertop)	Gresie portelanată/ Ceramic tiles	Plafon fals gips carton/Plasterboard ceiling
04	E01-04	DEPOZITARE/STORAGE	7.25	11.04	Vopșitorie lavabilă/Washable paint	Gresie portelanată/ Ceramic tiles	Plafon fals gips carton/Plasterboard ceiling
05	E01-05	BAIE/ BATHROOM	8.18	12.29	Vopșitorie lavabilă, faianță, H=2.10m/ Washable paint, ceramic tiles, H=2.10m	Gresie portelanată/ Ceramic tiles	Plafon fals gips carton/Plasterboard ceiling
06	E01-06	HOL/ HALLWAY	10.00	14.74	Vopșitorie lavabilă/Washable paint	Gresie portelanată/ Ceramic tiles	Plafon fals gips carton/Plasterboard ceiling
07	E01-07	CAMERĂ/ ROOM	24.28	20.14	Vopșitorie lavabilă/Washable paint	Parchet/Parquet	Plafon fals gips carton/Plasterboard ceiling
08	E01-08	HOL/ HALLWAY	7.79	16.21	Vopșitorie lavabilă/Washable paint	Gresie antiderapantă/ Slip resistant ceramic tiles	Plafon fals gips carton/Plasterboard ceiling
09	E01-09	CASA SCĂRII/ STAIRCASE	1.38	4.70	Vopșitorie lavabilă/Washable paint	Gresie antiderapantă/ Slip resistant ceramic tiles	Vopșitorie lavabilă/Washable paint
10	E01-10	CAMERĂ/ ROOM	21.92	18.74	Vopșitorie lavabilă/Washable paint	Parchet/Parquet	Plafon fals gips carton/Plasterboard ceiling
11	E01-11	HOL/ HALLWAY	2.61	6.46	Vopșitorie lavabilă/Washable paint	Gresie portelanată/ Ceramic tiles	Plafon fals gips carton/Plasterboard ceiling
12	E01-12	BAIE/ BATHROOM	4.48	8.76	Vopșitorie lavabilă, faianță, H=2.10m/ Washable paint, ceramic tiles, H=2.10m	Gresie portelanată/ Ceramic tiles	Plafon fals gips carton/Plasterboard ceiling
13	E01-13	CASA SCĂRII/ STAIRCASE	10.69	13.90	Vopșitorie lavabilă/Washable paint	Gresie antiderapantă/ Slip resistant ceramic tiles	Vopșitorie lavabilă/Washable paint
14	E01-14	HOL/ HALLWAY	1.62	5.10	Vopșitorie lavabilă/Washable paint	Gresie portelanată/ Ceramic tiles	Plafon fals gips carton/Plasterboard ceiling
15	E01-15	DEPOZITARE/STORAGE	1.92	5.60	Vopșitorie lavabilă/Washable paint	Gresie portelanată/ Ceramic tiles	Plafon fals gips carton/Plasterboard ceiling
16	E01-16	BUCĂTĂRIE/ KITCHEN	14.82	15.45	Vopșitorie lavabilă, faianță, (blat)/ Washable paint, ceramic tiles, (countertop)	Gresie portelanată/ Ceramic tiles	Plafon fals gips carton/Plasterboard ceiling
17	E01-17	DEPOZITARE/STORAGE	5.87	9.70	Vopșitorie lavabilă/Washable paint	Gresie portelanată/ Ceramic tiles	Vopșitorie lavabilă/Washable paint
18	E01-18	CAMERĂ/ ROOM	18.91	20.90	Vopșitorie lavabilă/Washable paint	Parchet/Parquet	Plafon fals gips carton/Plasterboard ceiling

GUVERNUL ROMÂNIEI

P.O.I.M.

PROIECT FINANȚAT DE UNIUNEA EUROPEANĂ

BENEFICIAR:

COMPANIA NAȚIONALĂ DE CĂI FERATE C.N.C.F. "C.F.R." S.A.

PROIECTANT:

ASOCIEREA:

NUME:

SEMNAȚURA:

DENUMIRE PROIECT:

OBIECT:

EXPERT SECUNDAR:

EXPERT PRINCIPAL:

CEC/MP:

arh. Liviu G. BAICU

ing. Mihaela STAIU

ing. Stelian VARĂ-OROS

SCARA:

1:100

DATA:

07.2021

EXEMPLAR NR.:

1

COD PLAN:

SFF 36 L0 29 Ah001 003 003