


HALTA MERA

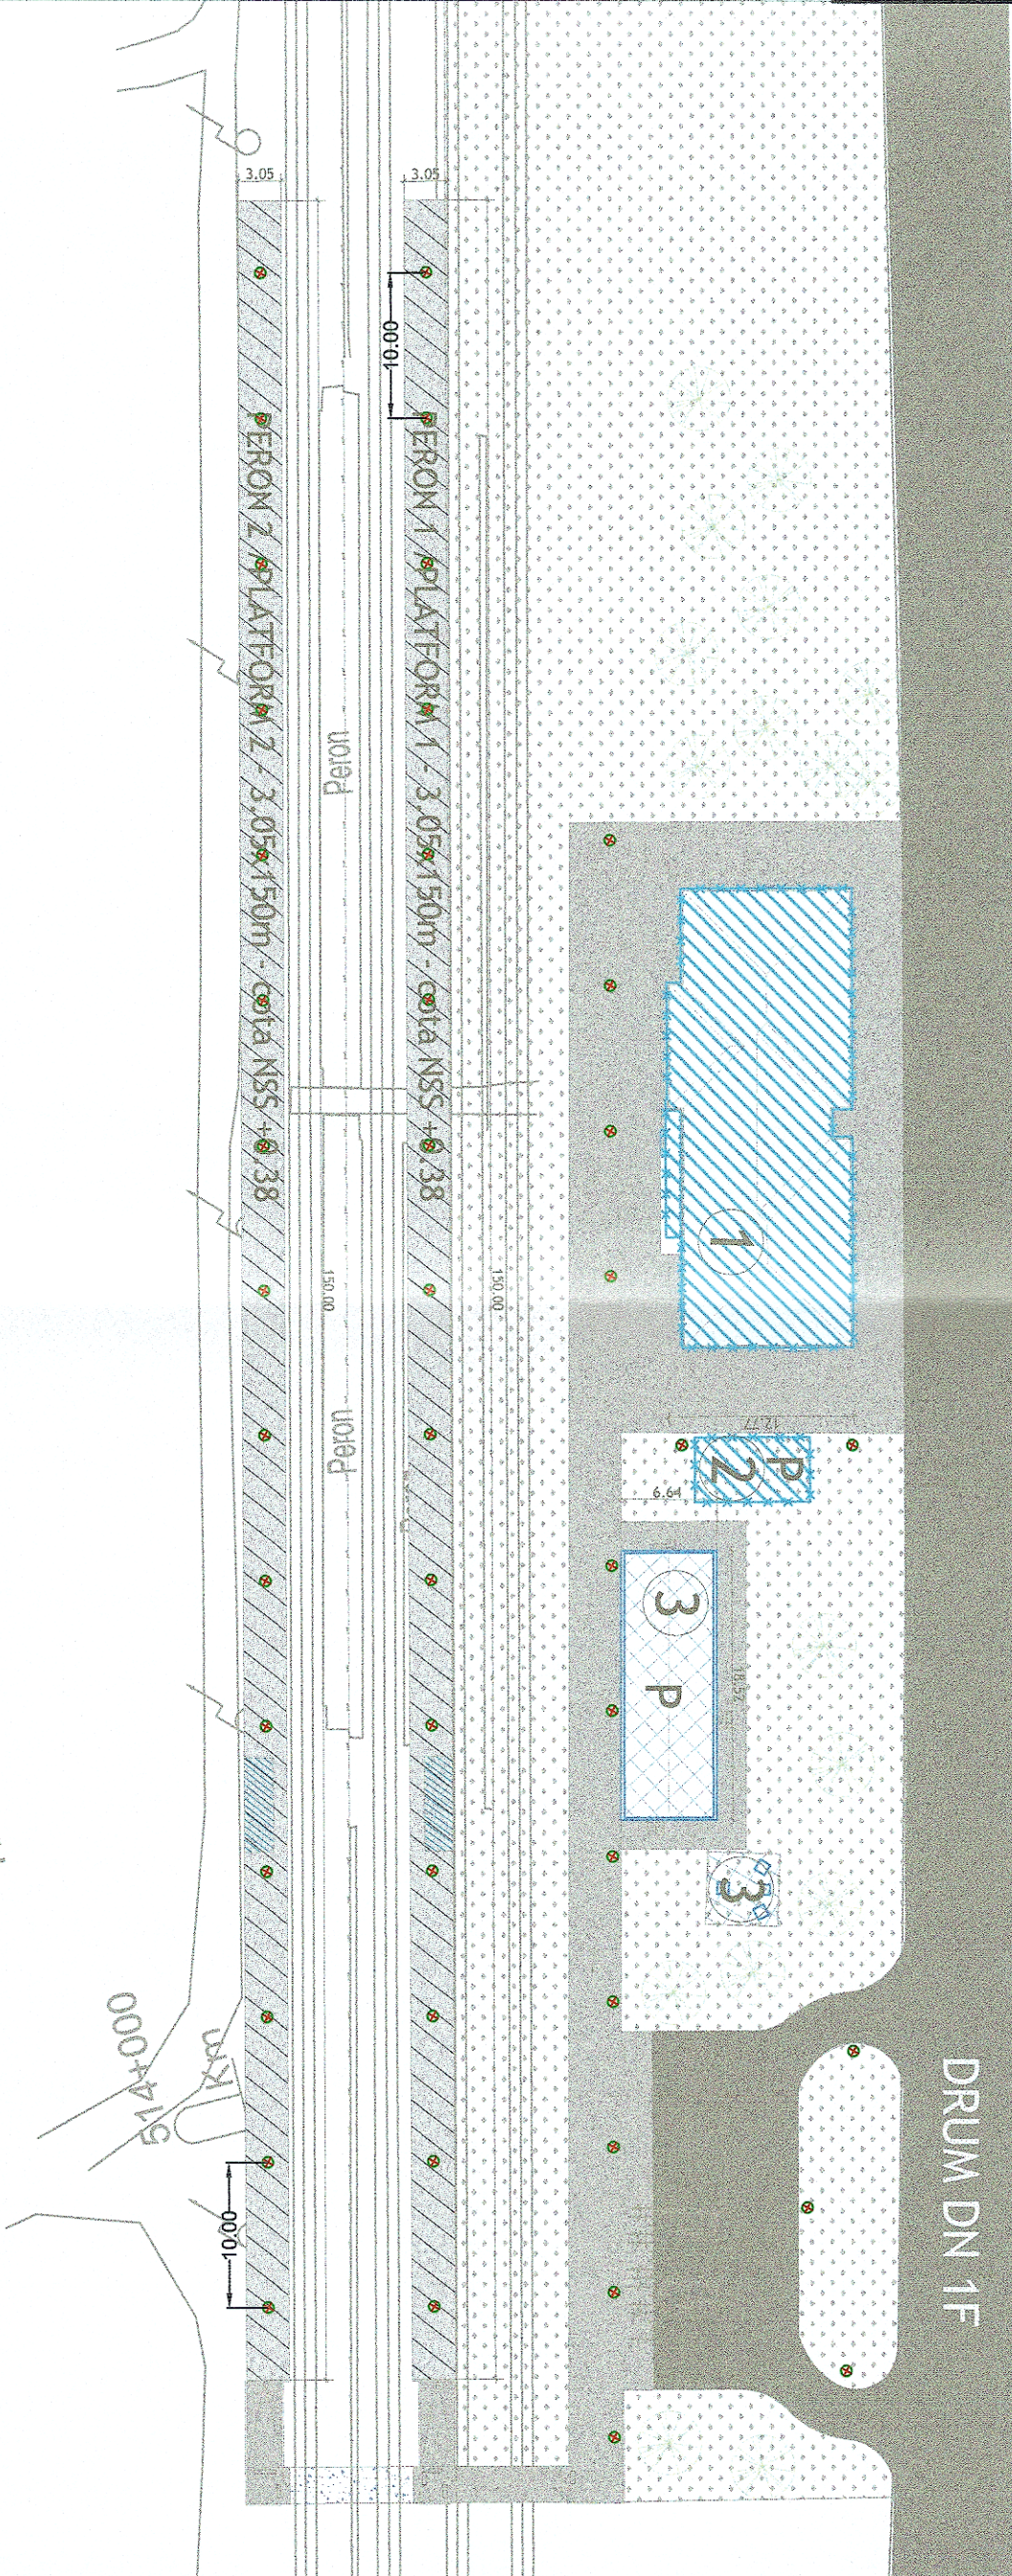

LEGENDĂ

☒ Stâlp de iluminat metalic, h=6m, prevăzut cu corp de iluminat tip LED, 70W

 GUVERNUL ROMÂNIEI ROMANIAN GOVERNMENT		 P.O.I.M. O.H.I.P. <small>Instrumente Structurale 2014-2020</small>		 PROIECT FINANȚAT DE UNIUNEA EUROPEANĂ EUROPEAN UNION FINANCED PROJECT	
 BENEFICIAR BENEFICIARY: COMPANIA NAȚIONALĂ DE CĂI FERATE "C.N.F.R." S.A. ROMANIAN RAILWAY NATIONAL COMPANY		 PROIECTANT/ DESIGNER: ASOCIEREA/ JOINT VENTURE: acciona & Asocierea Ingineria		 DENUMIRE/ PROJECT TITLE: SPECIALITATE/ SPECIALITY: DENUMIRE PLAN/ PLAN TITLE: SEMNĂTURA Ing. Ionel VĂLU Ing. Mihaela STAIU Ing. Stelian VARĂ-OROS	
EXPERT SECONDARY/ SECONDARY EXPERT: EXPERT PRINCIPAL/ MAIN EXPERT: NP/PM		REACTUALIZARE STUDIULUI DE FEZABILITATE PENTRU "ELECTRIFICAREA ȘI REABILITAREA LINIEI DE CALE FERATĂ CLUJ - ORADEA - EPISCOPIA BIHOR" REVIEW OF "CLUJ - ORADEA - EPISCOPIA BIHOR RAILWAY LINE ELECTRIFICATION AND REHABILITATION " FEASIBILITY STUDY		LUCRĂRI CIVILE / CIVIL WORK PROPUNERE - P.O. MERA PLAN SITUAȚIE ILUMINAT EXTERIOR	
DATA: 07.2021		SCARA: 1:500		EXEMPLAR NR./ COPY NO.: SFF 36 L0 04 le000 004 003	