



# PUT+BAZIN PARTER+ETAJ

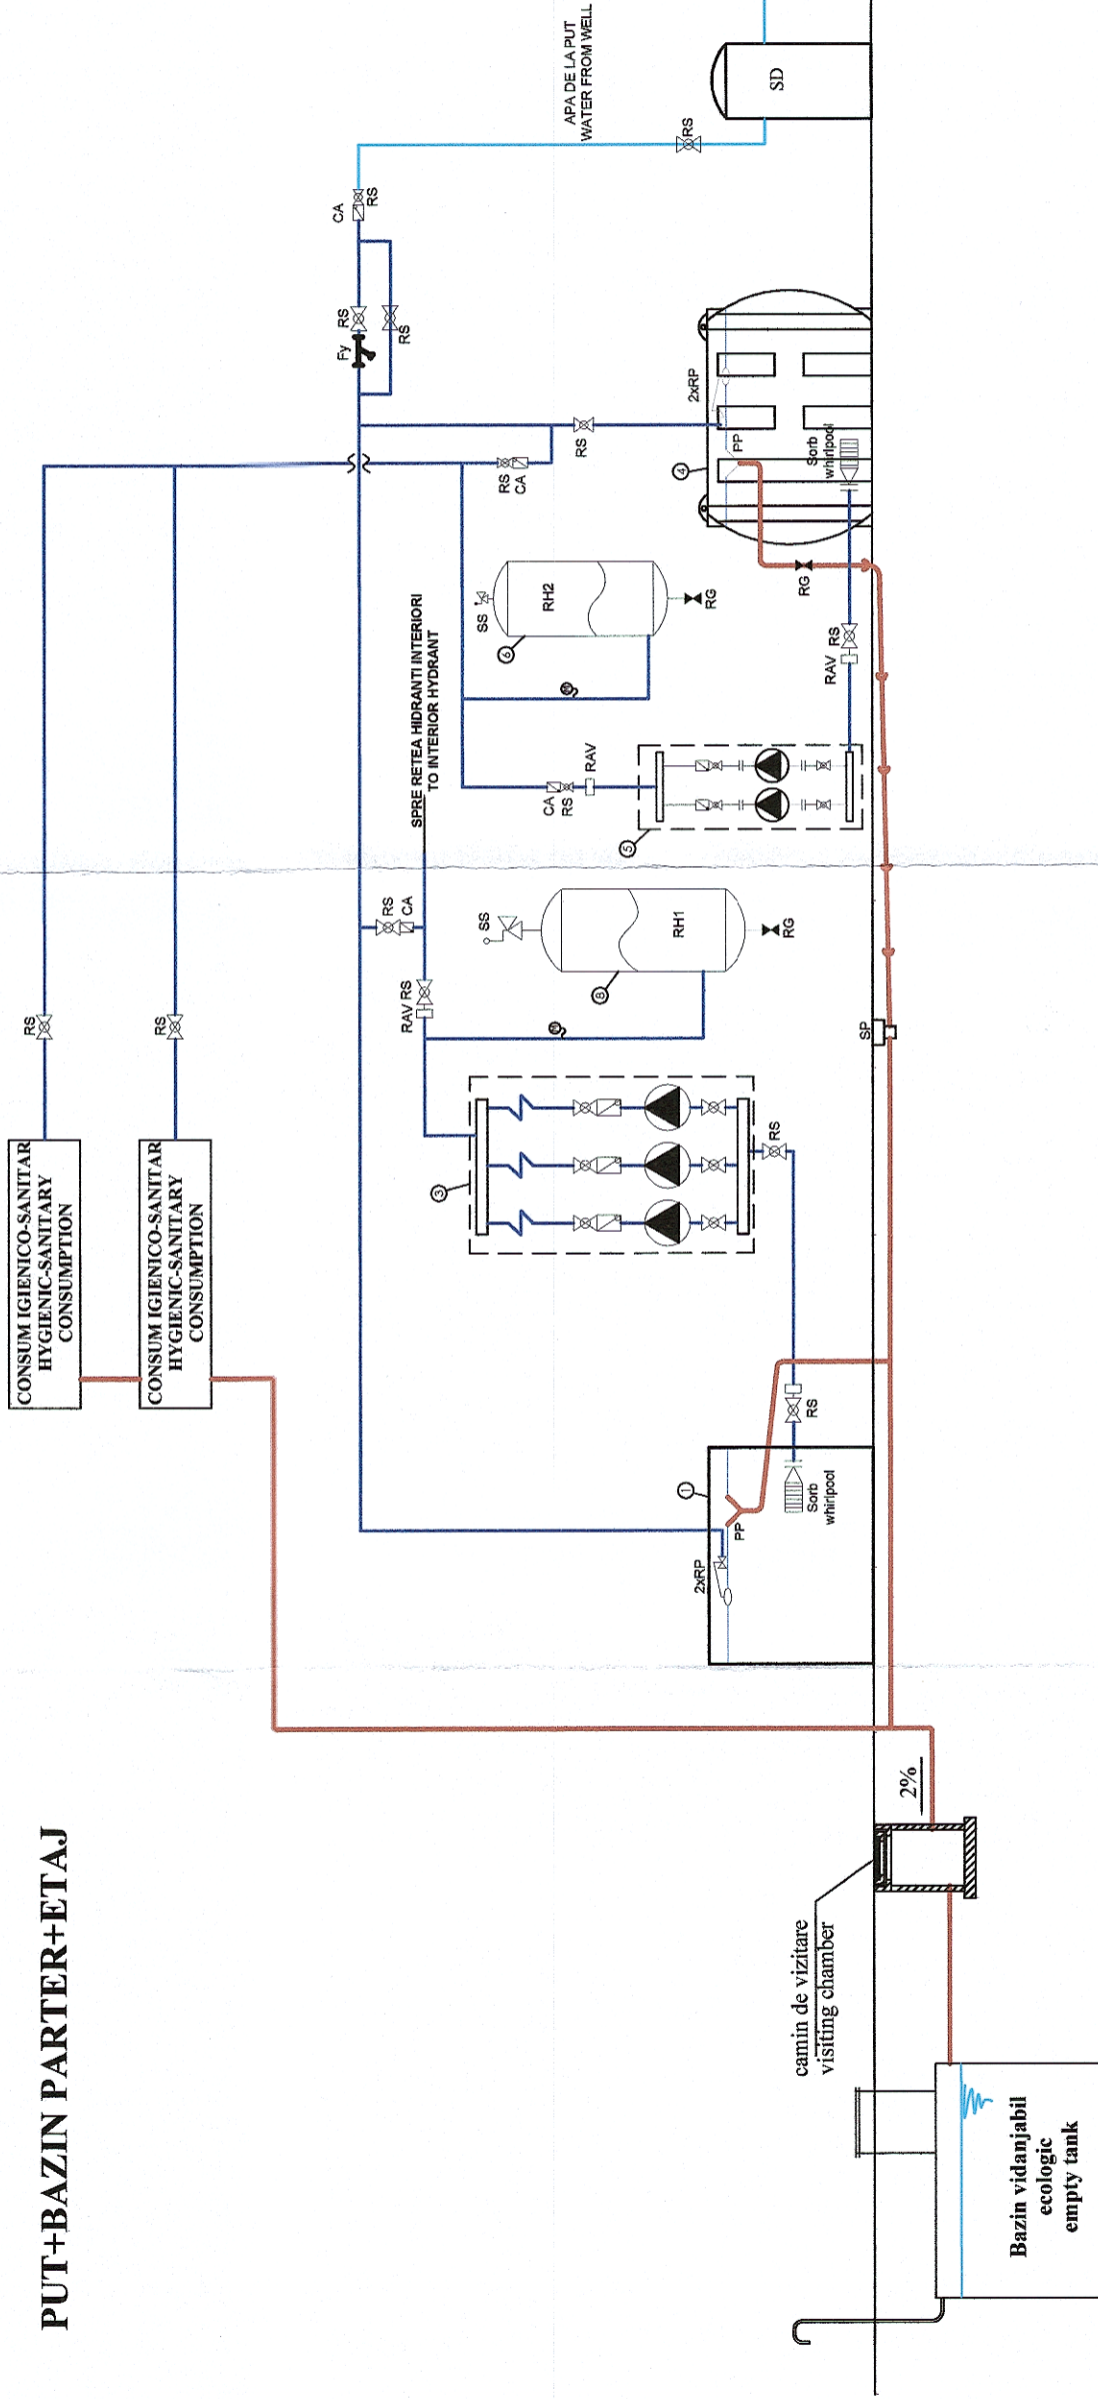


## LEGENDA:

- RP - Robinet cu pluteitor alimentare rezervor / Float valve
- PP - Pațnie preaplin rezervor incendiu / funnel
- CA - CS Clapeta de sens / Check valve
- RG - Robinet de golire / Drain valve
- RAV - Racord antivibrații / Anti-vibration connection
- RS - Robinet închidere cu sfera / Closing valve
- M - Manometru / Manometer
- SS - Supapa de siguranță pentru vas de hidroror / Safety valve for hydrophore container
- SP - Sifon de pardoseala / floor siphon
- SD - Stație de dedurizare / Softening station
- Conductă de apă potabilă de put / Drinking water from the well pipe
- Conductă apă rece / Cold water pipe
- Conductă apă uzată menajeră / Domestic wastewater pipe
- 1 - Rezervor pentru hidranți interiori / Storage tank, Fire water for hydrant
- 2 - Vas expansiune hidroror hidranți / Membrane hydrophore container for hydrant
- 3 - Grup pompare hidranți interiori (1Active+1Pilot+1Rezerva) / Pump group for indoor hydrant installation, consisting of 3 pumps (1 Active + 1 Pilot + Reserve)
- 4 - Rezervor apă rece consum menajer / Storage tank, domestic water consumption
- 5 - Grup pompare apă rece menajeră(1A+1P) / Pump group for domestic water consumption
- 6 - Vas expansiune hidroror / Membrane hydrophore container
- 7 - Pompa submersibilă pentru baza / Submersible pump for shaped vessel
- 8 - Vas expansiune hidranți interior / Membrane hydrophore container for hydrant



**GUVERNUL ROMÂNIEI**

**P.O.I.M.**




**UNIUNEA EUROPEANĂ**

**PROIECT FINANȚAT DE UNIUNEA EUROPEANĂ**

**COMPANIA NAȚIONALĂ DE CĂI FERATE C.N.C.F. "C.F.R." S.A.**

**REACTUALIZARE STUDIU DE FEZABILITATE PENTRU "ELECTRIFICAREA ȘI REABILITAREA LINIEI DE CALE FERATĂ CLUJ - ORADEA - EPISCOPIA BIHOR"**

**BENEFICIAR:**



**COMPANIA NAȚIONALĂ DE CĂI FERATE C.N.C.F. "C.F.R." S.A.**

**DENUMIRE PROIECT:**


**REACTUALIZARE STUDIU DE FEZABILITATE PENTRU "ELECTRIFICAREA ȘI REABILITAREA LINIEI DE CALE FERATĂ CLUJ - ORADEA - EPISCOPIA BIHOR"**

**DENUMIRE PLAN:**

**SCHEMA INSTALAȚII SANITARE - CLĂDIRI CĂLĂTORI VADU CRÎȘULUI TRAIN STATION BUILDING**

**PROIECTANT:**

**ASOCIEREA:**



**Acciona**  
Ingenieria

**DENUMIRE PLAN:**

**SCHEMA INSTALAȚII SANITARE - CLĂDIRI CĂLĂTORI VADU CRÎȘULUI TRAIN STATION BUILDING**

**OBIECT:**

**LUCRĂRI CIVILE**

**EXPERT SECUNDAR**

**EXPERT PRINCIPAL**

**CEC/MP**


**NUME**

**ing. Viad PETEAN**

**ing. Mihaela STAIUCU**

**ing. Stelian VARĂ-OROS**

**SEMNATURA**

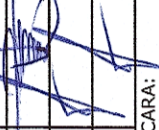

**DATA:**

**07.2021**

**SCARA:**

**-**

**EXEMPLAR NR.:**

**1**

**DATA:**

**07.2021**

**SCARA:**

**-**

**EXEMPLAR NR.:**

**1**

**DATA:**

**07.2021**