


Parter

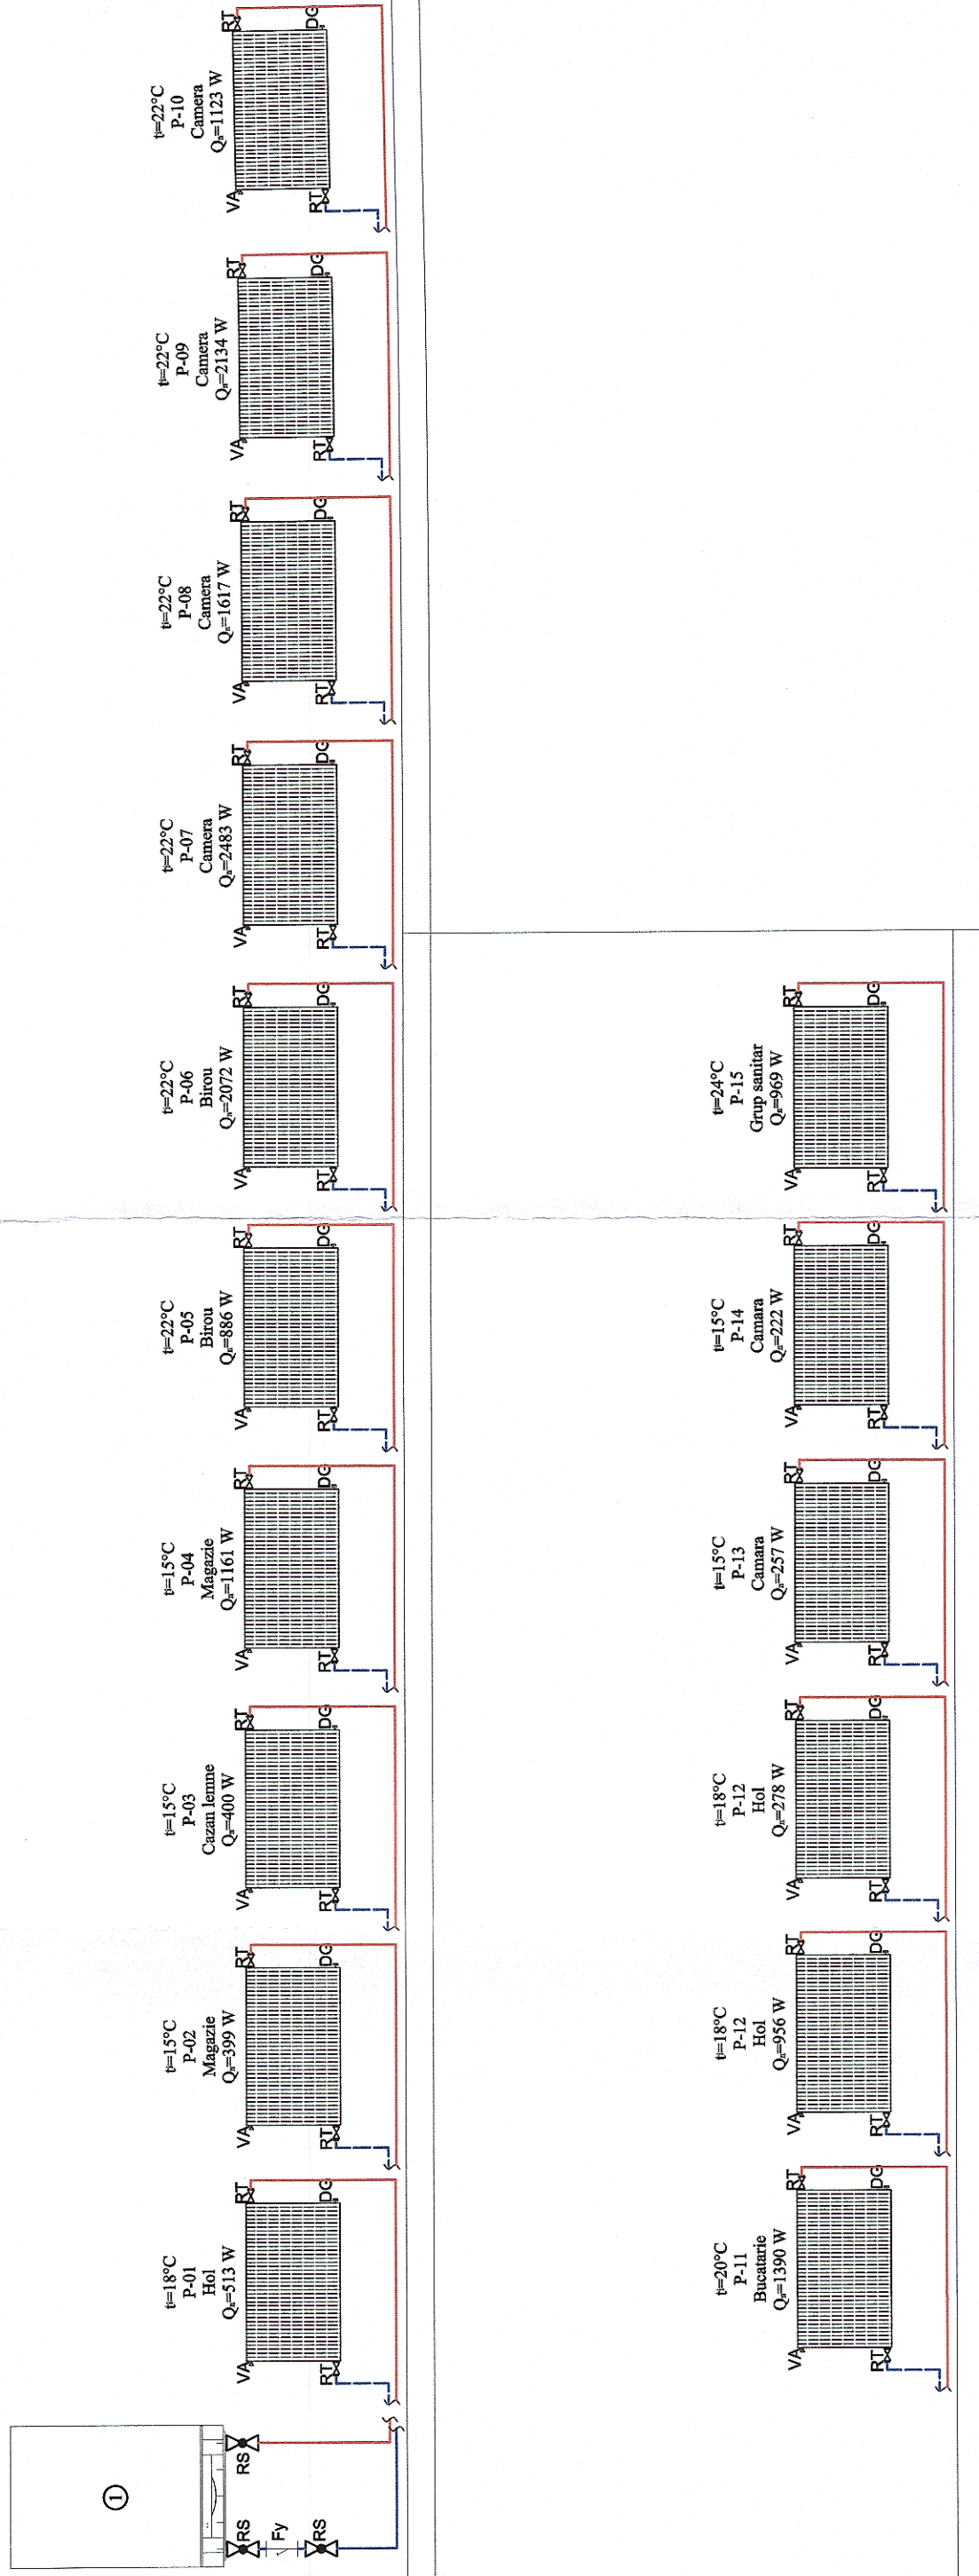

LEGENDA:

- 1 - Centrala electrica Q=22 kW / Electrical plant
- DG - Dop de goliire / Drain valve
- RS - Robinet cu opturator sferic / Closing valve
- VA - Ventil de aerisire / Ventilation valve
- Fy - Filtru cu sita din inox / Y filter
- - Conducta agent termic apa calda tur / Main heating pipe
- - Conducta agent termic apa calda retur / Returning heating pipe
- - Conducta apa rece / Water pipe



GUVERNUL ROMÂNIEI

P.O.I.M.



COMPANIA NAȚIONALĂ DE CĂI FERATE
C.N.C.F. "C.F.R." S.A.



PROIECT FINANȚAT DE
UNIUNEA EUROPEANĂ

Instrumente Structurale
2014-2020

BENEFICIAR:

PROIECTANT:
ASOCIEREA:



DENUMIRE PROIECT:

REACTUALIZARE STUDIULUI DE FEZABILITATE PENTRU
"ELECTRIFICAREA ȘI REABILITAREA LINIEI DE CALE
FERATĂ CLUJ - ORADEA - EPISCOPIA BIHOR"

EXPERT SECUNDAR
EXPERT PRINCIPAL
CEC/MP

NUME
Ing. Viad PETEAN

OBIECT:

LUCRĂRI CIVILE

JUDEȚUL BIHOR/BIHOR DISTRICT
SCHEMA INSTALAȚII TERMICE - CLĂDIRI DISTRICT ALEȘD
THERMOTECNOLOGICA INSTALLATIONS LAYOUT - ALEȘD DISTRICT

DATA:
07.2021

SCARA:

EXEMPLAR NR.:
1

COD PLAN:
SFF 36 L0 33 IT002 001 003