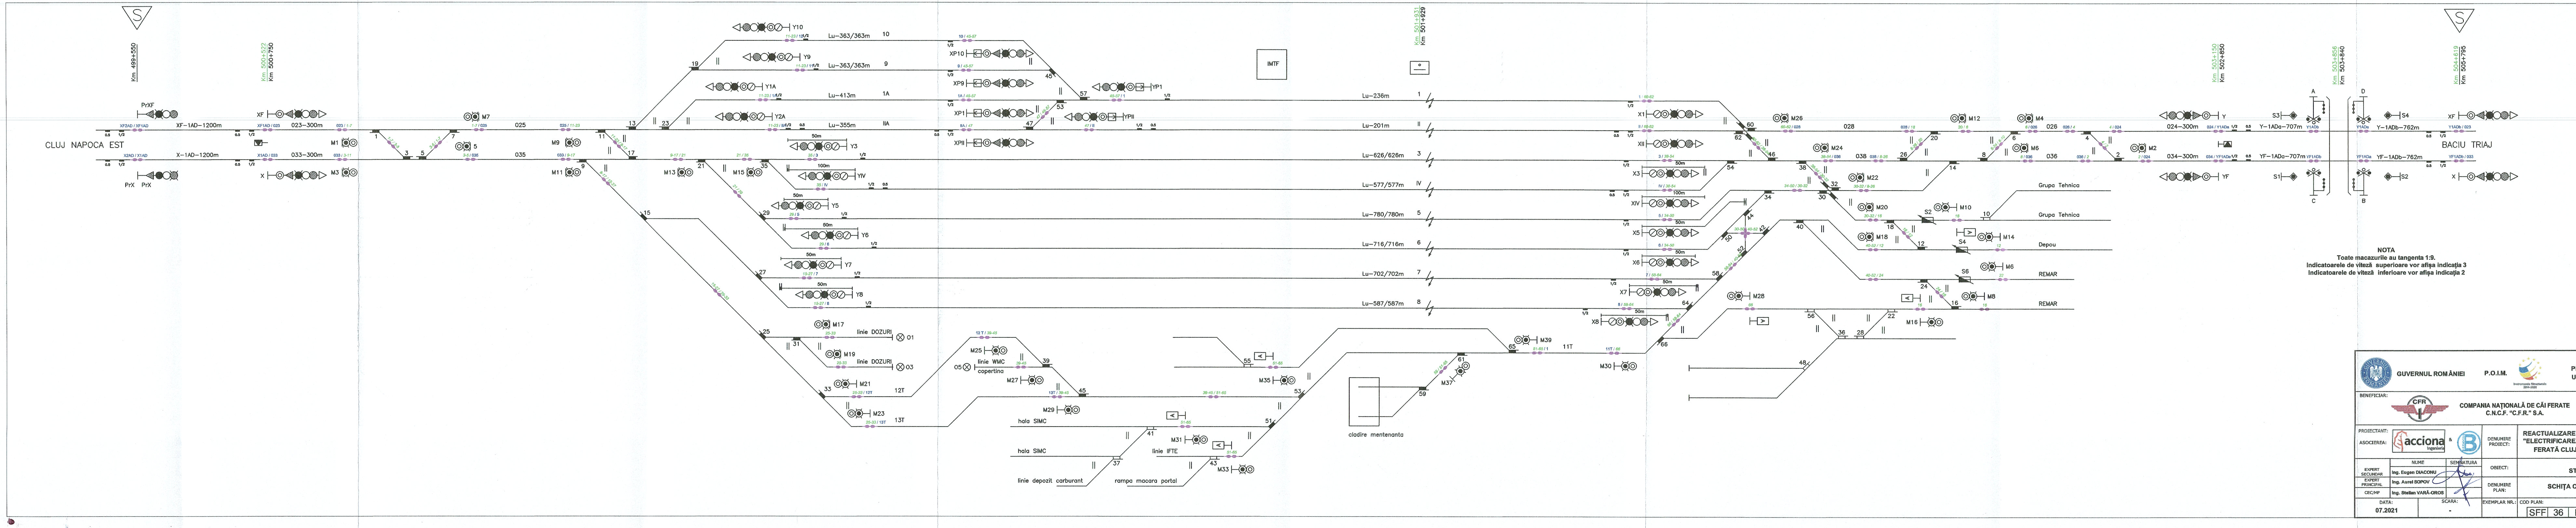
CLUJ NAPOCA EST
Km 499+550
Km 500+522
Km 500+750
PrXF
PrX PrX
XF
X
XF2AD / XF1AD
X2AD / X1AD
XF–1AD–1200m
X–1AD–1200m
XF1AD / 023
X1AD / 033
023–300m
033–300m
0.5
1/2
M1
M3
M7
M9
M11
M13
M15
5
025
035
1
3
5
7
9
11
13
15
17
19
21
23
25
27
29
31
33
35
Y10
Y9
Y1A
Y2A
Y3
YIV
Y5
Y6
Y7
Y8
50m
100m
Lu–363/363m 10
Lu–363/363m 9
Lu–413m 1A
Lu–355m IIA
XP10
XP9
XP1
XPII
YP1
YPII
45
47
53
57
IMTF
Km 501+931
Km 501+929
Lu–236m 1
Lu–201m II
Lu–626/626m 3
Lu–577/577m IV
Lu–780/780m 5
Lu–716/716m 6
Lu–702/702m 7
Lu–587/587m 8
M17
M19
M21
M23
linie DOZURI
01
03
12T
13T
M25
M27
M29
05
linie WMC
copertina
39
hala SIMC
hala SIMC
linie depozit carburant
rampa macara portal
41
37
43
M31
M33
linie IFTE
51
53
55
M35
M37
59
61
65
M39
11T
cladire mentenanta
M30
X1
XII
X3
XIV
X5
X6
X7
X8
M26
M24
M22
M20
M18
M28
M12
M4
M6
M10
M14
M6
M8
M16
M2
60
62
46
54
38
32
30
34
44
50
52
42
40
58
64
66
56
36
28
22
26
20
18
12
24
16
14
10
8
6
4
2
S2
S4
S6
028
038
026
036
Grupa Tehnica
Grupa Tehnica
Depou
REMAR
REMAR
024–300m
034–300m
Y
YF
Km 503+150
Km 502+850
S3
S1
A
B
C
D
Km 503+856
Km 503+840
Y–1ADa–707m
YF–1ADa–707m
Y1ADb
YF1ADb
Y1ADa
YF1ADa
Y–1ADb–762m
YF–1ADb–762m
Y1ADb / 023
YF1ADb / 033
S4
S2
Km 504+619
Km 505+795
XF
X
BACIU TRIAJ

LEGENDA

- SEMNALE DE CIRCULATIE
- FOC ROSU/GALBEN/VERDE/ALB/ALBASTRU
- INDICATOR DE CIRCULATIE PE STANGA
- INDICATOARE DE VITEZA
- SEMNALE DE MANEVRA
- OPRITOR
- SEMNAL AVERTIZARE RUTIERA CU SEMIBARIERA
- SEMNAL AVARIE
- MACAZ CENTRALIZAT
- SABOT DE DERAIERE
- NUMARATOARE DE OSII
- INDUCTOR DE CALE
- INDICATOR PENTRU AMPLASAREA PE PARTEA STANGA A SEMNALULUI
- MARCA DE SIGURANTA
- LINIE ELECTRIFICATA
- POST CENTRALIZARE
- TRECERE LA NIVEL
- km 000+000 KILOMETRAJ NOU
- km 000+000 KILOMETRAJ EXISTENT

NOTA

Toate macazurile au tangenta 1:9.

Indicatoarele de viteză superioare vor afişa indicaţia 3

Indicatoarele de viteză inferioare vor afişa indicaţia 2

GUVERNUL ROMÂNIEI	P.O.I.M.	Instrumente Structurale 2014-2020	PROIECT FINANȚAT DE UNIUNEA EUROPEANĂ UNIUNEA EUROPEANĂ
BENEFICIAR:	COMPANIA NAȚIONALĂ DE CĂI FERATE C.N.C.F. "C.F.R." S.A.		
PROIECTANT: ASOCIEREA:	acciona Ingeniería &	DENUMIRE PROIECT:	REACTUALIZARE STUDIU DE FEZABILITATE PENTRU "ELECTRIFICAREA ȘI REABILITAREA LINIEI DE CALE FERATĂ CLUJ - ORADEA - EPISCOPIA BIHOR"
	NUME	SEMNATURA	
EXPERT SECUNDAR	Ing. Eugen DIACONU		OBIECT: SEMNALIZARI STAȚIA CLUJ-NAPOCA
EXPERT PRINCIPAL	Ing. Aurel SOPOV		DENUMIRE PLAN: SCHIȚA CU SEMNALIZAREA CE+BLAI
CEC/MP	Ing. Stelian VARĂ-OROS		
DATA: 07.2021	SCARA: -	EXEMPLAR NR.:	COD PLAN: SFF 36 L1 01 CSCE 301 053