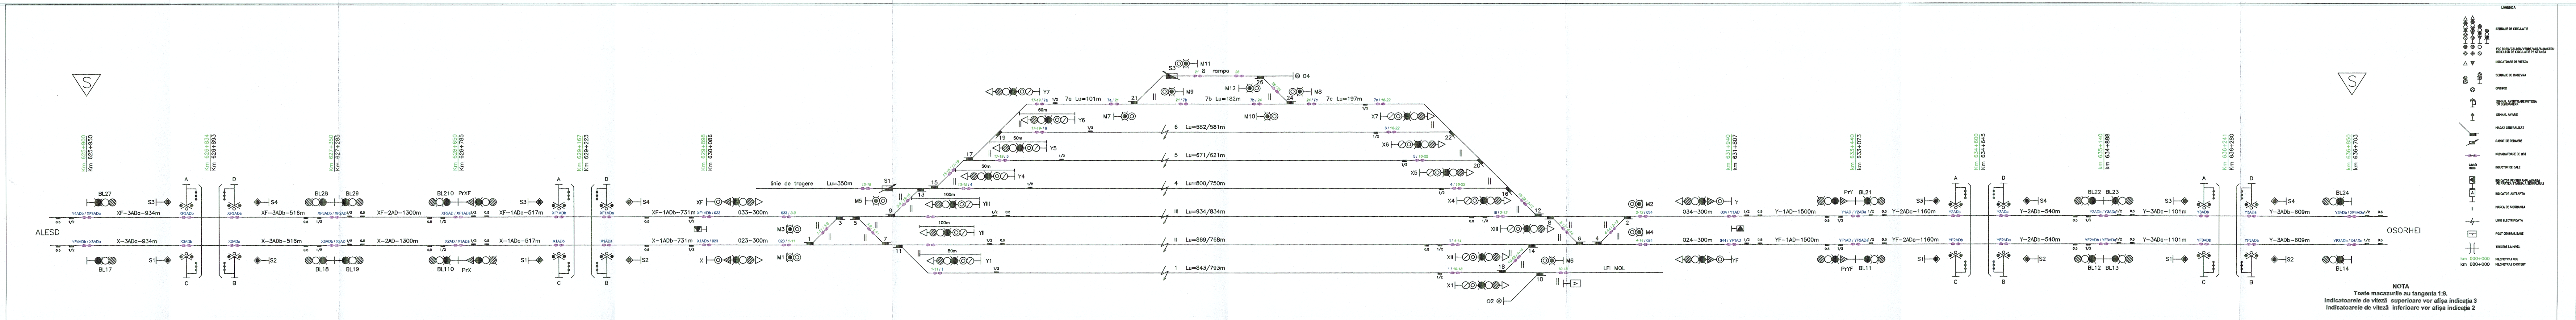
ALESD
OSORHEI
linie de tragere Lu=350m
rampa
1 Lu=843/793m
II Lu=869/768m
III Lu=934/834m
4 Lu=800/750m
5 Lu=671/621m
6 Lu=582/581m
7a Lu=101m
7b Lu=182m
7c Lu=197m
LFI MOL
LEGENDA
SEMNALE DE CIRCULATIE
FOC ROSU/GALBEN/VERDE/ALB/ALBASTRU
INDICATOR DE CIRCULATIE PE STANGA
INDICATOARE DE VITEZA
SEMNALE DE MANEVRA
OPRITOR
SEMNAL AVERTIZARE RUTIERA CU SEMIBARIERA
SEMNAL AVARIE
MACAZ CENTRALIZAT
SABOT DE DERAIERE
NUMARATOARE DE OSII
INDUCTOR DE CALE
INDICATOR PENTRU AMPLASAREA PE PARTEA STANGA A SEMNALULUI
INDICATOR ASTEAPTA
MARCA DE SIGURANTA
LINIE ELECTRIFICATA
POST CENTRALIZARE
TRECERE LA NIVEL
km 000+000 KILOMETRAJ NOU
km 000+000 KILOMETRAJ EXISTENT

NOTA

Toate macazurile au tangenta 1:9.

Indicatoarele de viteză superioare vor afișa indicația 3

Indicatoarele de viteză inferioare vor afișa indicația 2

GUVERNUL ROMÂNIEI	P.O.I.M.	Instrumente Structurale 2014-2020	PROIECT FINANȚAT DE UNIUNEA EUROPEANĂ UNIUNEA EUROPEANĂ
BENEFICIAR:	CFR	COMPANIA NAȚIONALĂ DE CĂI FERATE C.N.C.F. "C.F.R." S.A.	
PROIECTANT: ASOCIEREA:	acciona Ingeniería & BAICONS	DENUMIRE PROIECT:	REACTUALIZARE STUDIU DE FEZABILITATE PENTRU "ELECTRIFICAREA ȘI REABILITAREA LINIEI DE CALE FERATĂ CLUJ - ORADEA - EPISCOPIA BIHOR"
	NUME	SEMNATURA	
EXPERT SECUNDAR	Ing. Eugen DIACONU		OBIECT: SEMNALIZĂRI STAȚIA TILEAGD
EXPERT PRINCIPAL	Ing. Aurel SOPOV		DENUMIRE PLAN: SCHIȚA CU SEMNALIZAREA CE+BLAI
CEC/MP	Ing. Stellan VARĂ-OROS		
DATA: 07.2021	SCARA: -	EXEMPLAR NR.:	COD PLAN: SFF 36 L3 35 CSCE 318 223