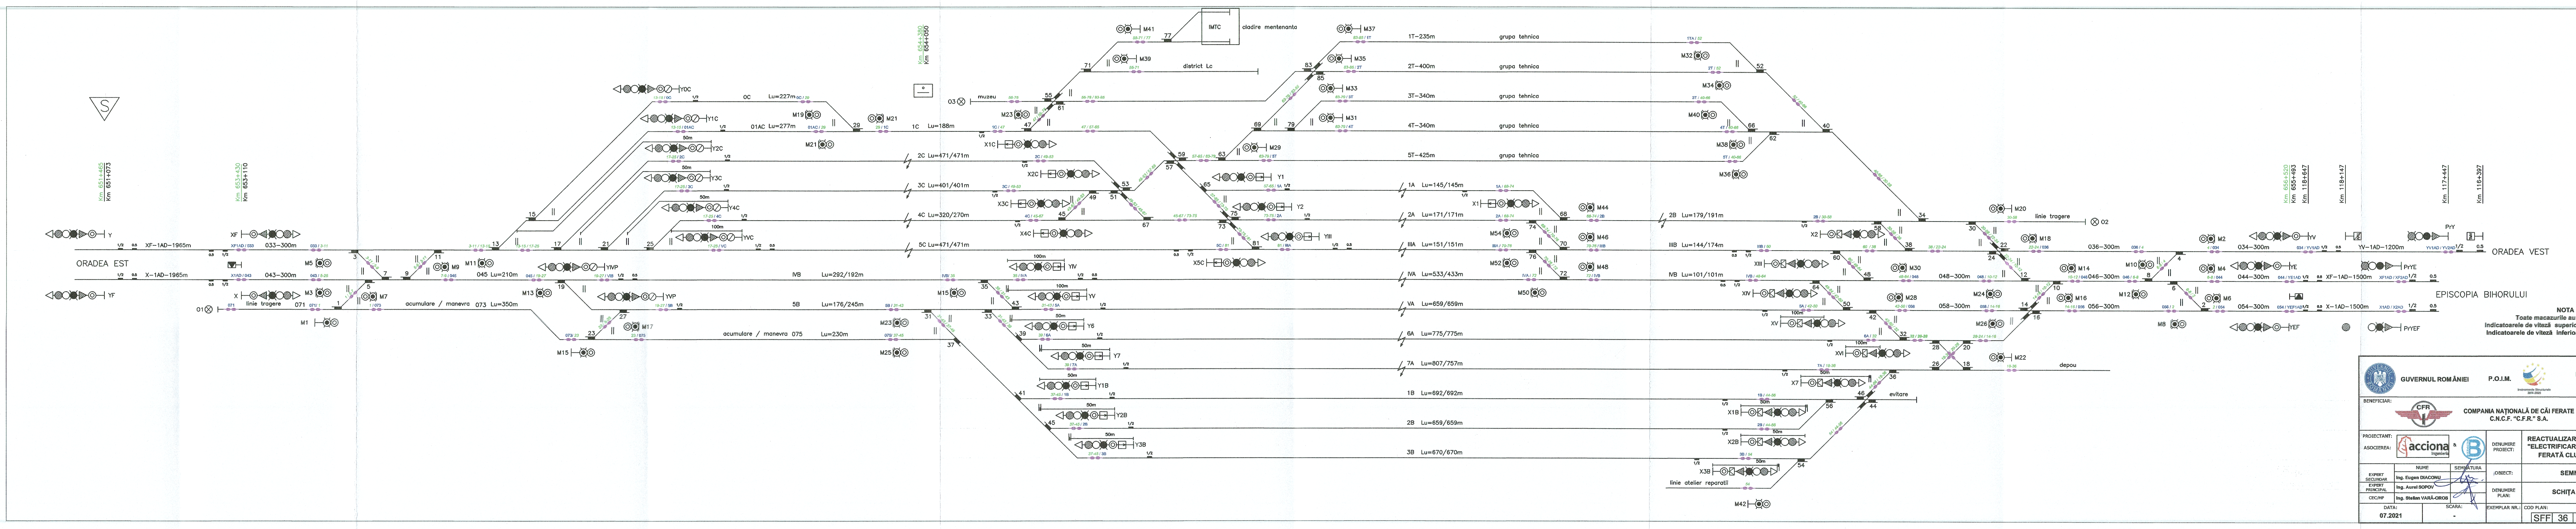
ORADEA EST
ORADEA VEST
EPISCOPIA BIHORULUI
km 651+073
km 653+110
km 654+050
km 655+493
km 116+147
km 117+447
km 118+397
XF–1AD–1965m
X–1AD–1965m
033–300m
043–300m
045 Lu=210m
linie tragere
acumulare / manevra 073 Lu=350m
acumulare / manevra 075 Lu=230m
IVB Lu=292/192m
5B Lu=176/245m
0C Lu=227m
01AC Lu=277m
1C Lu=188m
2C Lu=471/471m
3C Lu=401/401m
4C Lu=320/270m
5C Lu=471/471m
district Lc
cladire mentenanta
IMTC
1T–235m
2T–400m
3T–340m
4T–340m
5T–425m
grupa tehnica
1A Lu=145/145m
2A Lu=171/171m
IIIA Lu=151/151m
IVA Lu=533/433m
VA Lu=659/659m
6A Lu=775/775m
7A Lu=807/757m
1B Lu=692/692m
2B Lu=659/659m
3B Lu=670/670m
2B Lu=179/191m
IIIB Lu=144/174m
IVB Lu=101/101m
linie tragere
036–300m
046–300m
048–300m
056–300m
058–300m
034–300m
044–300m
054–300m
depou
evitare
linie atelier reparatii
YY–1AD–1200m
PrYY
PrYE
XF–1AD–1500m
XF1AD / XF2AD
X–1AD–1500m
X1AD / X2AD
PrYEF
1/2
0.5

LEGENDA

- SEMNALE DE CIRCULATIE
- FOC ROSU/GALBEN/VERDE/ALB/ALBASTRU INDICATOR DE CIRCULATIE PE STANGA
- INDICATOARE DE VITEZA
- SEMNALE DE MANEVRA
- OPRITOR
- SEMNAL AVERTIZARE RUTIERA CU SEMIBARIERA
- MACAZ CENTRALIZAT
- SABOT DE DERAIERE
- NUMARATOARE DE OSII
- INDUCTOR DE CALE
- INDICATOR PENTRU AMPLASAREA PE PARTEA STANGA A SEMNALULUI
- INDICATOR ASTEAPTA
- MARCA DE SIGURANTA
- LINIE ELECTRIFICATA
- POST CENTRALIZARE
- TRECERE LA NIVEL
- km 000+000 KILOMETRAJ NOU
- km 000+000 KILOMETRAJ EXISTENT

NOTA

Toate macazurile au tangenta 1:9.
Indicatoarele de viteză superioare vor afișa indicația 3
Indicatoarele de viteză inferioare vor afișa indicația 2

GUVERNUL ROMÂNIEI
P.O.I.M.
Instrumente Structurale 2014-2020
PROIECT FINANȚAT DE UNIUNEA EUROPEANĂ
UNIUNEA EUROPEANĂ

BENEFICIAR:	COMPANIA NAȚIONALĂ DE CĂI FERATE C.N.C.F. "C.F.R." S.A.
PROIECTANT: ASOCIEREA: acciona Ingeniería & BAICONS	DENUMIRE PROIECT: REACTUALIZARE STUDIU DE FEZABILITATE PENTRU "ELECTRIFICAREA ȘI REABILITAREA LINIEI DE CALE FERATĂ CLUJ - ORADEA - EPISCOPIA BIHOR"

	NUME	SEMNATURA		
EXPERT SECUNDAR	Ing. Eugen DIACONU		OBIECT:	SEMNALIZĂRI STAȚIA ORADEA
EXPERT PRINCIPAL	Ing. Aurel SOPOV		DENUMIRE PLAN:	SCHIȚA CU SEMNALIZAREA CE+BLAI
CEC/MP	Ing. Stelian VARĂ-OROS			

DATA:	SCARA:	EXEMPLAR NR.:	COD PLAN:
07.2021	-		SFF 36 L4 41 CSCE 321 253