

BULZ

SUNCUIUS


GARA BRATCA

Peron

Peron

Peron

Schema Dispunere Planse

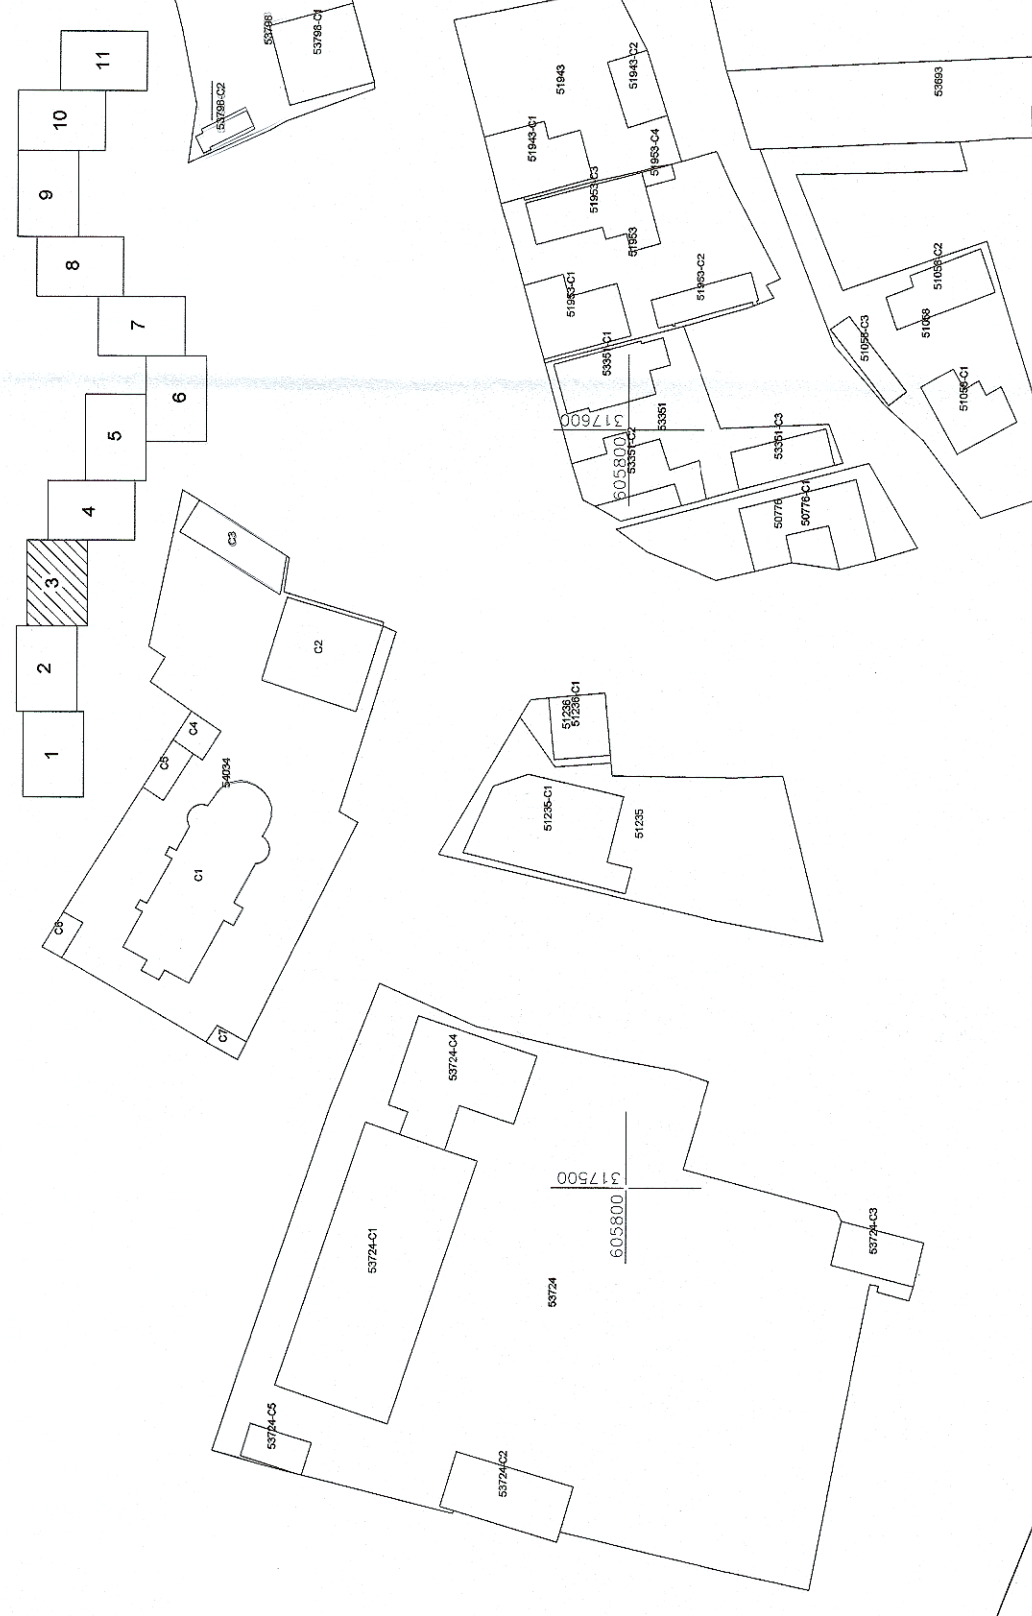


Legenda



	Contur studiat
	Stalp CF
	Borna Kilometrica
	Cale ferata
	Imobile intabulate
	Drumuri
	Semafor CF
	Limita UAT
	Limita intravilan/extravilan
	Canalizare
	Rețele energie electrica
	Mecaz
	Console Cabluri
	Limita Proprietate
	Construcții
	Podet

Prezentul document reprezintă
verbal înscris de procesul verbal de
316 / data 2017.

Certific Amplasamentul

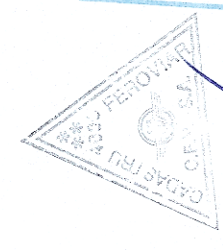

AGENCIJA NAȚIONALĂ DE CADASTRU
ȘI PUBLICITATE IMOBILIARĂ
OFICIUL DE CADASTRU
ȘI PUBLICITATE IMOBILIARĂ BIHOR
Nr. de înregistrare: 17384 / Data: 09.09.2017
Verificat și ratificat: PERT
LIVIU

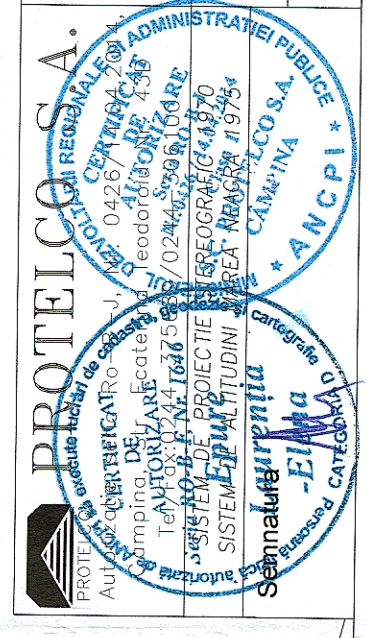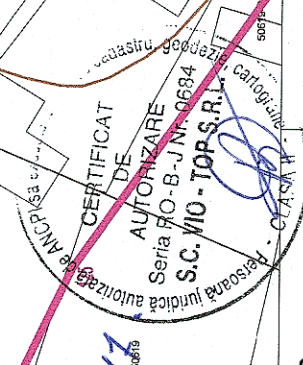

BENEFICIAR

COMPANIA NAȚIONALĂ DE CĂI FERATE „C.F.R.” S.A.

PLANSĂ 3/11

SCARA 1:1000

DATA 07.2017

SUPPORT TOPOGRAFIC
Reactualizare Studiului de Fezabilitate
pentru Electrificarea și reabilitarea liniei de cale ferată
Cluj Napoca – Oradea - Episcopia Bihor

Localitatea Bratca, jud. Bihor