


Legenda	
	Contur studiat
	Stalp CF
	Borna Kilometrica
	Cale ferata
	Imobile intabulate
	Drumuri
	Semafor CF
	Limita UAT
	Limita intravilan/extravilan
	Canalizare
	Rețele energie electrica
	Macaz
	Consola Cabluri
	Limita Proprietate
	Constructii
	Podet

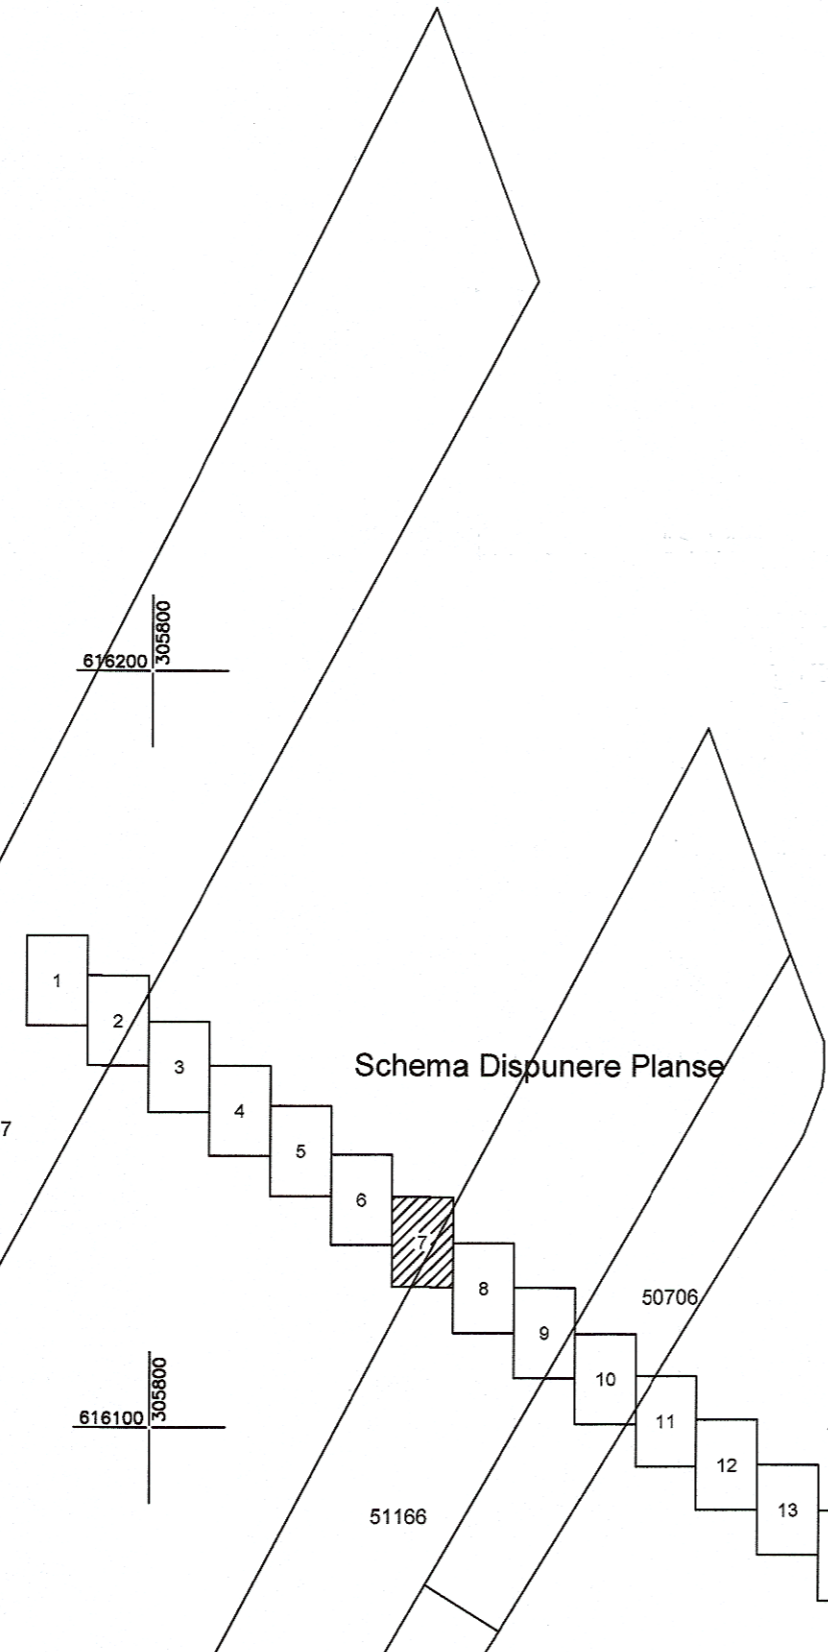

"Prezentul document receptionat este valabil însoțit de procesul verbal de recepție nr. 377 / data 2017"

AGENȚIA NAȚIONALĂ DE CADASTRU ȘI PUBLICITATE IMOBILIARĂ
 OFICIUL DE CADASTRU PUBLICITATE IMOBILIARĂ BIHOR
 Inreg. 7475 Data 09.08.2017.
 Emit și recepționat: PERT
 LIVIU - IONEL

Certific Amplasamentul

 Autorizație seria Ro-B-J, Nr. 0426/14.04.2014, Campina, Str. Ecaterina Teodoroiu Nr. 43D Tel/Fax: 0244-375689/0244-306100 SISTEM DE PROIEȚIE STEREOGRAFIC 1970 J SISTEM DE ALȚITUDINI MAREA NEAGRĂ 1975 Semnatura:	BENEFICIAR COMPANIA NAȚIONALĂ DE CĂI FERATE „C.F.R.” S.A. B-dul Dinicu Golescu, nr. 38, sector 1,		PLANSA 7/15
	SCARA 1:1000 DATA 07.2017	SUPORT TOPOGRAFIC Reactualizare Studiu de Fezabilitate pentru „Electrificarea și reabilitarea liniei de cale ferată Cluj Napoca – Oradea - Episcopia Bihor” Localitatea Magești, jud. Bihor	

CERTIFICAT DE AUTORIZARE Seria RO-B- (Nr. 0684) S.C. VID - TOP SRL