


Agenția Națională de Cadastru și Publicitate Imobiliară  
 Oficiul de Cadastru și Publicitate Imobiliară Cluj  
 Nr. de înregistrare: 9993  
 31.07.2014  
**Recepțional**  
 Dan Alexandru BRINDUȘE  
 Consilier, Cadastru  
 (prezența și semnarea Consilierului / inspectorului)

Prezentul document recepționat este  
 valabil înscrit de procesul verbal de  
 recepție nr. 3/14 data 08.08.14

Certificat Amplasamentul  
 ANANTA  
 PROTELOCO

Legenda	
	Contur studiat
	Stalp CF
	Borna Kilometrica
	Cale ferata
	Imobile intabulate
	Drumuri
	Semator CF
	Limita UAT
	Limita intravilan/extravilan
	Canalizare
	Rețele energie electrica
	Macaz
	Consola Cabluri
	Limita Proprietate
	Constructii
	Podet

Schema Dispunere Planse

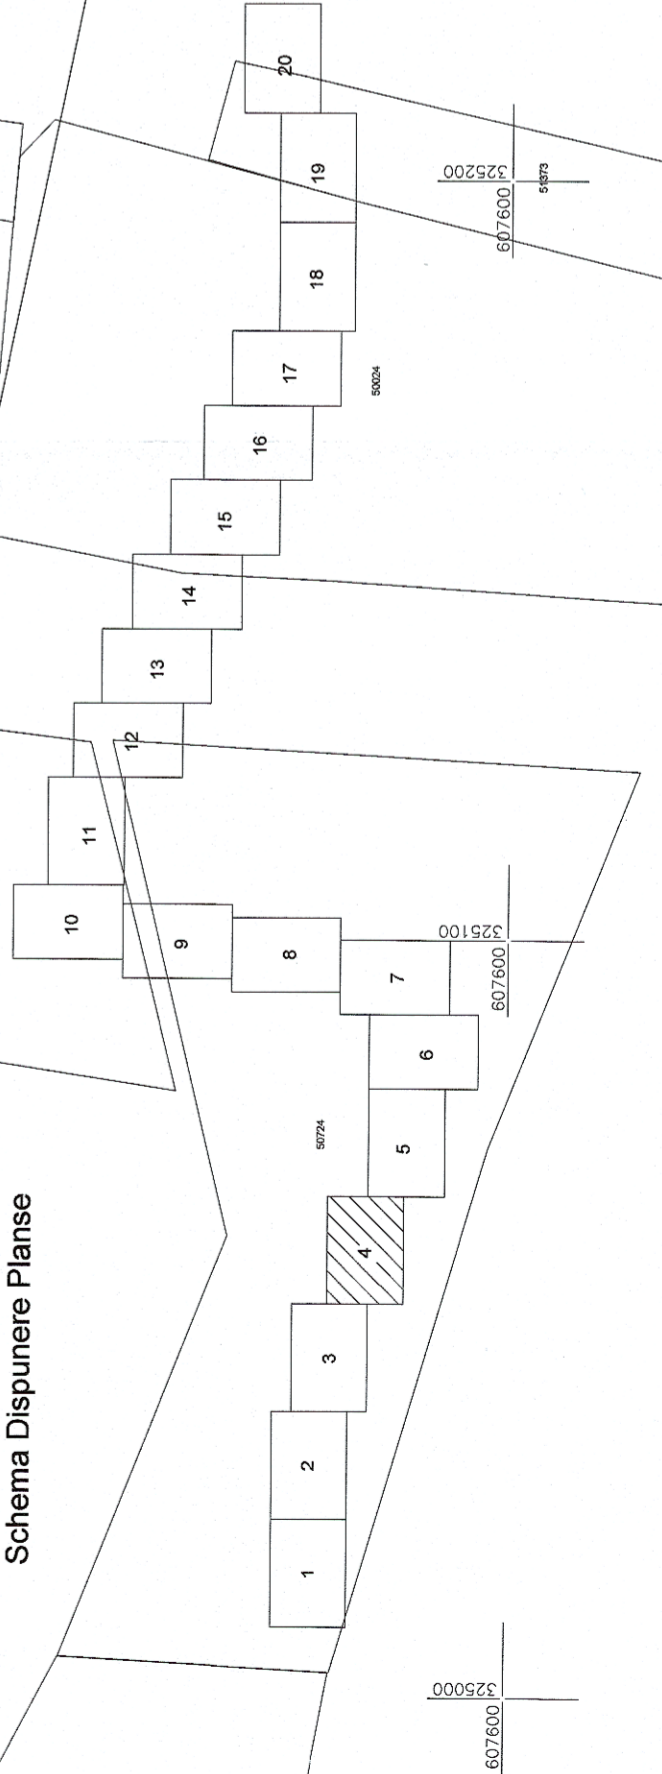

**PROTELOCO**  
 PROIECTANT  
 Autorizație de activitate nr. 14488/2014  
 Corp nr. 100/2014  
 Adresa: Calea Napoca nr. 144-145  
 Cluj Napoca  
 Tel: 0365 244 900  
 Fax: 0365 244 901  
 E-mail: protecolo@protecolo.ro  
 www.protecolo.ro

**COMPANIA NAȚIONALĂ DE CĂI FERATE „C.F.R.” S.A.**  
 Beneficiar  
 B-dul Dincu Golescu, nr. 38, sector 1,  
 Cluj Napoca

**PLANȘA**  
 4/20

**SUPORT TOPOGRAFIC**  
 SCARA 1:1000  
 Reactualizare și reabilitarea liniei de cale ferată  
 Cluj Napoca – Oradea - Episcopia Bihor  
 Localitatea Negreni, jud. Cluj

DATA 07.2017