


BULZ
JUDEȚUL BIHOR

CIUCEA




Legenda	
	Contur studiat
	Stalp CF
	Borna Kilometrica
	Cale ferata
	Imobile intabulate
	Drumuri
	Semafor CF
	Limita UAT
	Limita intravilan/extravilan
	Canalizare
	Retele energie electrica
	Macaz
	Consola Cabluri
	Limita Proprietate
	Constructii
	Podet

Schema Dispunere Planse

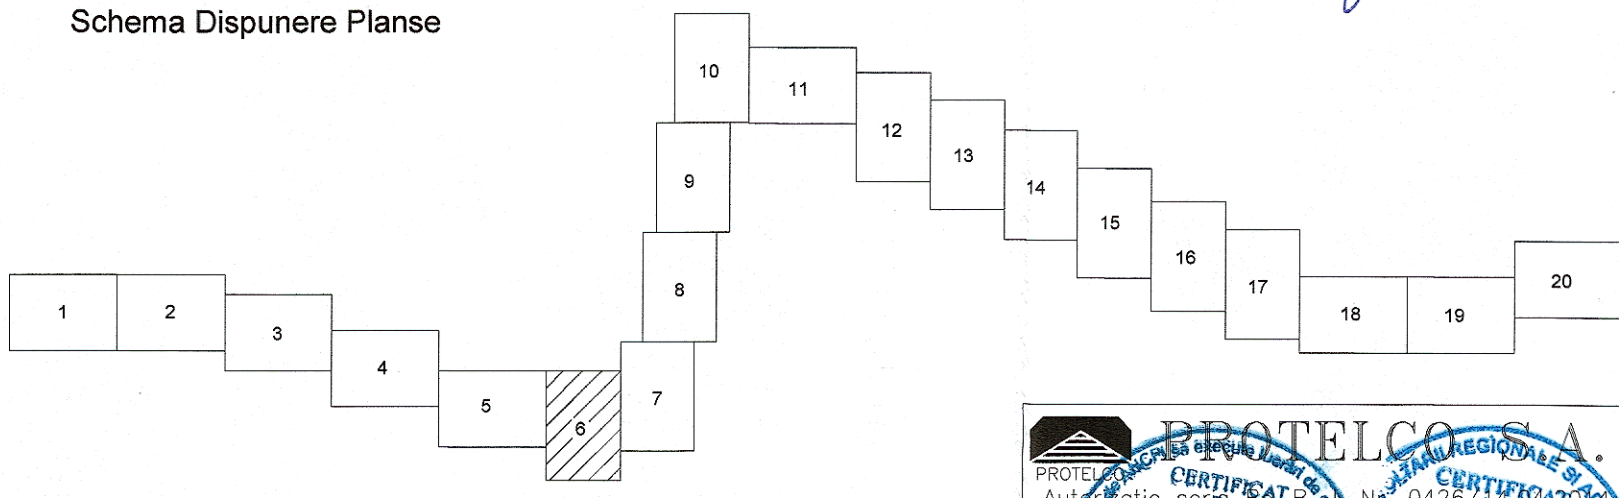

Certific Amplasamentul

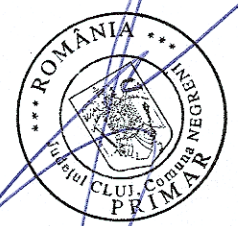

Agentia Nationala de Cadastru si Publicitate Imobiliara
 Birou de Cadastru si Publicitate Imobiliara Cluj
 Registratura 942 data 31.07.14
 Receptionat
 Dan Alexandru BRINDUȘE
 Consilier Cadastru
 In numele comisiunii de recepționare

Prezentul document recepționat este
 Valabil însoțit de procesul verbal de
 recepție în data 31/7 data 08.08.14



 PROIECTAREA ȘI EXECUȚIA LUCRĂRII DE AUTOMATIZARE SERVICIUL DE AUTORIZARE S.C. PROTELCO S.A. Tel: 0366 775683 / 0244 500000 SISTEM DE PROIECTARE ȘI RECOLECTARE SISTEM DE ALTUDINI METEOROLOGICE S.A. S.C. METEOROLOGICE S.A.	BENEFICIAR COMPANIA NAȚIONALĂ DE CĂI FERATE „C.F.R.” S.A. B-dul Dinicu Golescu, nr. 38, sector 1, Cluj-Napoca	PLANSA 6/20
	SCARA 1:1000	SUPORT TOPOGRAFIC Reactualizare Studiu de Fezabilitate pentru „Electrificarea și reabilitarea liniei de cale ferată Cluj Napoca – Oradea - Episcopia Bihor” Localitatea Negreni, jud. Cluj