


Legendă	
	Contur studiat
	Stalp CF
	Borna Kilometrică
	Cale ferată
	Imobile intabulate
	Drumuri
	Semafor CF
	Limita UAT
	Limita intravilan/extravilan
	Canalizare
	Rețele energie electrică
	Macaz
	Consola Cabluri
	Limita Proprietate
	Construcții
	Podet

Schema Dispunere Plase

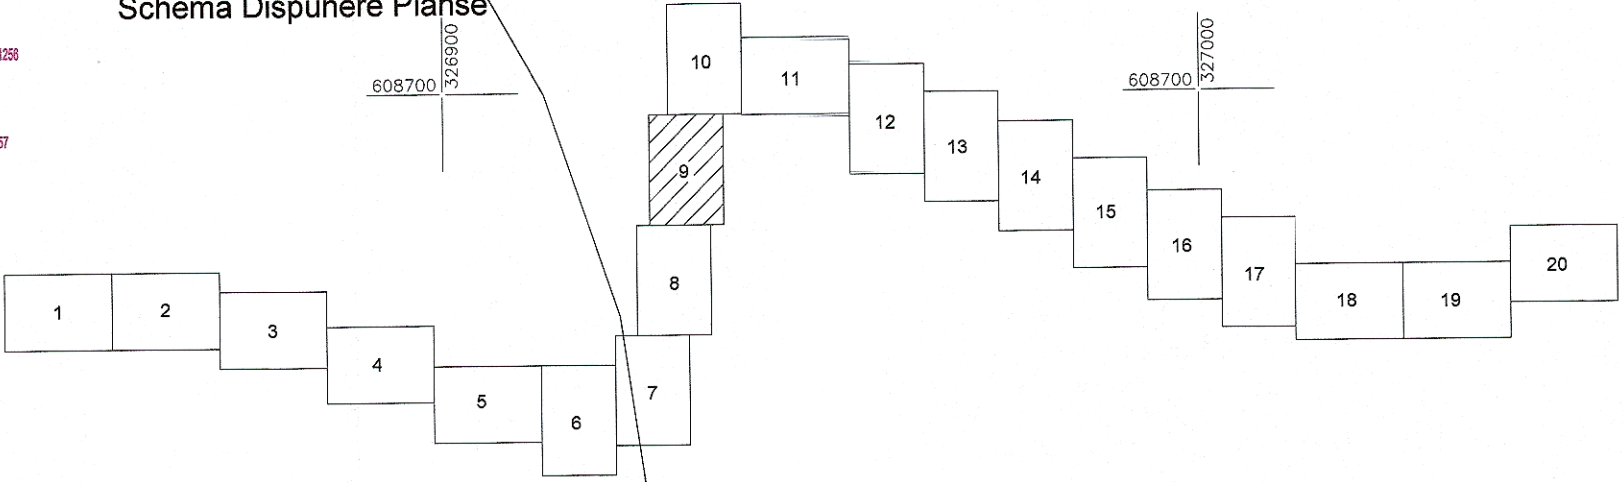

Certific Amplasamentul



Agencia Națională de Cadastru și Publicitate Imobiliară
 Oficiul de Cadastru și Publicitate Imobiliară CLUJ
 Nr. de înregistrare: 9949, data: 31.07.2017
 Dan Alexandru BRINDUȘE
 Consilier Cadastru
 (prenumele și numele consilierului / inspectorului)

Prezentul document recepționat este valabil însoțit de procesul verbal de recepție nr. 3.114 / data: 08.08.17.

 Autorizație seria RODE nr. 1026/14.02.2014 Comp. Serv. Geodezic și Topografic Tel: Fax: 0241 41 8899 / 0241 303400 Sistem de Altimetrie Sistem Grafic Sistem de Altimetrie Mare și Mică Semnatura: Elena CATEGORIA 1	CERTIFICAT DE AUTORIZARE Seria RO-B-3-Nr. 026 S.C. VIO-TUBENECIAR B-dul. Nicu Golescu, nr. 38, sector 1, Cluj Napoca	PLANSA 9/20
	SCARA 1:1000 DATA 07.2017	SUPORT TOPOGRAFIC Reactualizare Studiu de Fezabilitate pentru „Electricarea și reabilitarea liniei de cale ferată Cluj Napoca – Oradea - Episcopia Bihor” Localitatea Negreni, jud. Cluj