
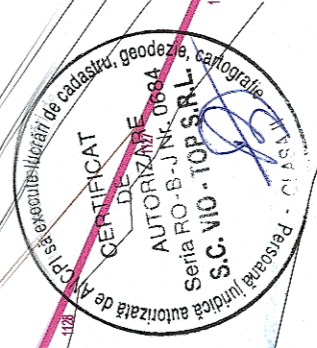


**Legenda**

	Contur studiat
	Stalp CF
	Bonasa Kilometrica
	Cale ferata
	Imobile intabulate
	Drumuri
	Semalor CF
	Limita UAT
	Limita intravilan/extravilan
	Canalizare
	Rețele energie electrica
	Macaz
	Consola Cabluri
	Limita Proprietate
	Construcții
	Podet

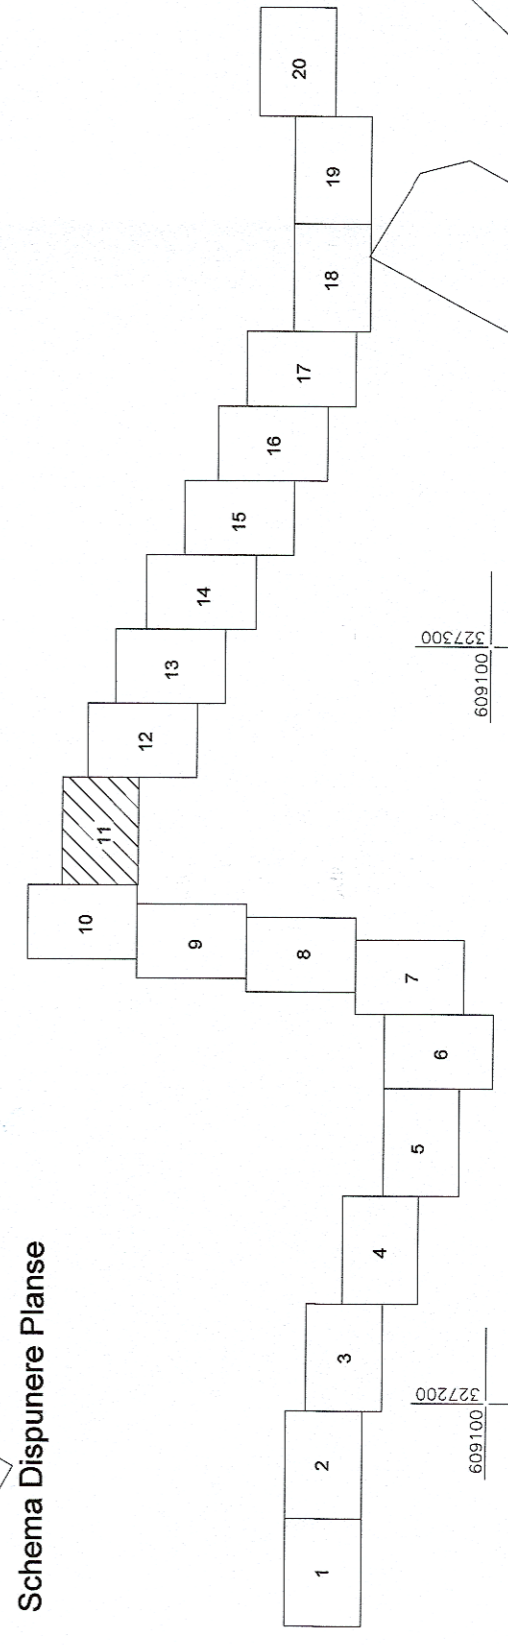

Prezentul document recepțional este valabil însoțit de procesul verbal de recepție nr. 3114/08.08.17

**Dan Alexandru BRINDUȘE**  
 Consilier Cadastru  
 (premiu de muncă acordat în urma concursului)

**BENEFICIAR**  
**PROTELCO** S.A. - COMPANIA NAȚIONALĂ DE CĂI FERATE „C.F.R.” S.A.  
 B-dul Dincu Golescu, nr. 35, sector 1, Cluj Napoca - Orașul - Episcopia Bihor  
 Localitatea Negreni, jud. Cluj

**PLANSĂ 11/20**

**SUPPORT TOPOGRAFIC**  
 Reactualizare Studiul de Fezabilitate pentru „Electrificarea și reabilitarea liniei de cale ferată Cluj Napoca - Orașul - Episcopia Bihor”

**SCARA** 1:1000

**DATA** 07.2017