


Legenda	
	Contur studiat
	Stalp CF
	Borna Kilometrica
	Cale ferata
	Imobile intabulate
	Drumuri
	Semafor CF
	Limita UAT
	Limita intravilan/extravilan
	Canalizare
	Retele energie electrica
	Macaz
	Consola Cabluri
	Limita Proprietate
	Constructii
	Podet

Certific Amplasamentul

Schema Dispunere Plante

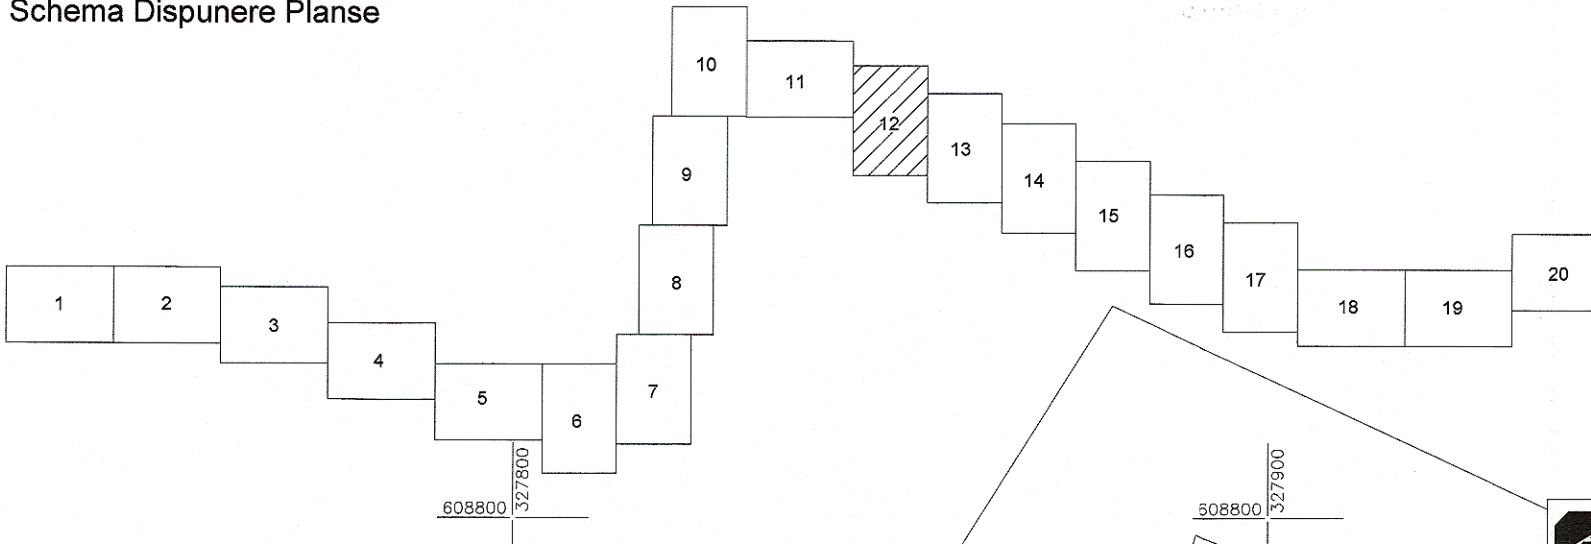

Agentia Nationala de Cadastru si Publicitate Imobiliară
 Oficiul de Cadastru și Publicitate Imobiliară Cluj
 Nr. de înregistrare: 9943, data: 31.08.2017
 Receptionat
 Dan Alexandru BRINDUȘE
 Consilier Cadastru
 (numele și numele consilierului / inspectorului)

Prezentul document receptionat este
 valabil însoțit de procesul verbal de
 recepție nr. 3114, data 08.08.17

CERTIFICAT DE AUTORIZARE
 Seria RO-B-J Nr. S.C. VIO-TOP
 CLASA II

 PROTELCO S.A. Autorizație de executie lucrări de cadastru Nr. 0426/14.04.2017 Cămină, Str. Ecaterina Bodor Cluj Napoca, Jud. Cluj, România Tel./Fax: 0364 244 908 Sistem de Proiectie Stereografică Sistem de Unități Măsură S.C. PROTELCO S.A. CĂMINA ANCP Categoria D	BENEFIICIAR COMPANIA NAȚIONALĂ DE CĂI FERATE „C.F.R.” S.A. B-dul Dinicu Golescu, nr. 38, sector 1, București	PLANSA 12/20
	SCARA 1:1000 DATA 07.2017	SUPORT TOPOGRAFIC Reactualizare Studiu de Fezabilitate pentru „Electrificarea și reabilitarea liniei de cale ferată Cluj Napoca – Oradea - Episcopia Bihor” Localitatea Negreni, jud. Cluj