


Legenda	
	Contur studiat
	Stalp CF
	Borna Kilometrica
	Cale ferata
	Imobile intabulate
	Drumuri
	Semafon CF
	Limita UAT
	Limita intravilan/extravilan
	Canalizare
	Retele energie electrice
	Macaz
	Consola Cabluri
	Limita Proprietate
	Constructii
	Podet

Schema Dispunere Planse

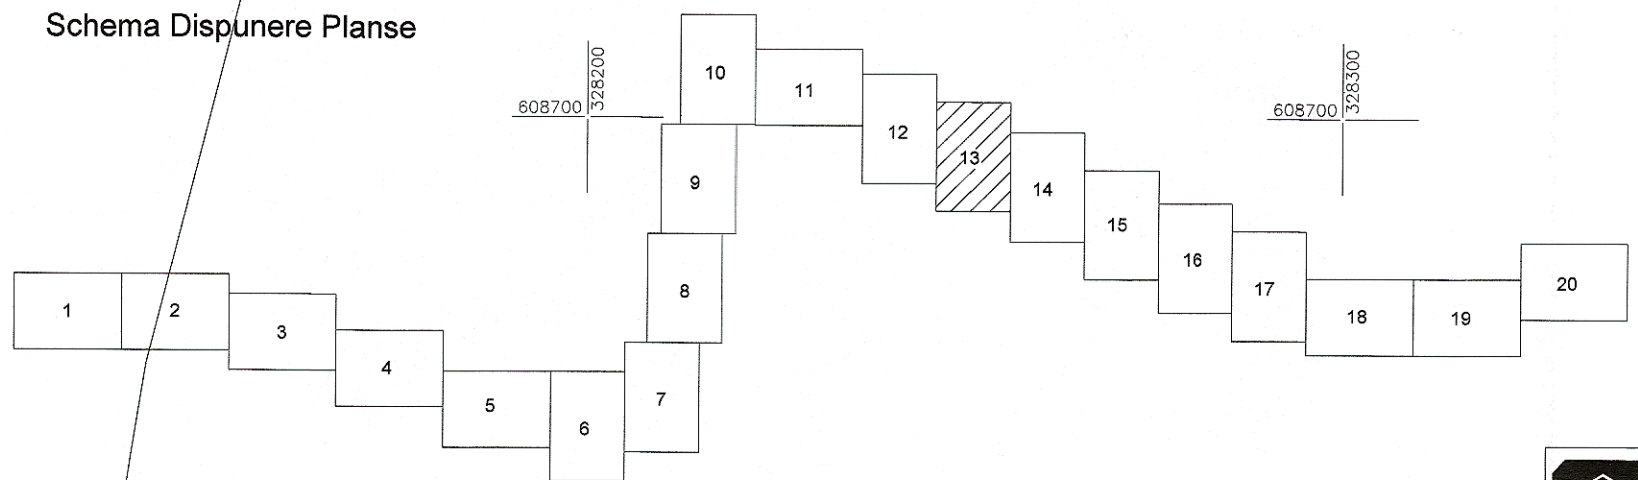

Certific Amplasamentul

Agencia Nationala de Cadastru si Publicitate Imobiliara (ANCI)

Oficiul de Cadastru si Publicitate Imobiliara Cluj

nr. inregistrare 9993 data 31.08.2017

Receptionat

Dan Alexandru, inginer IUSE

Consilier Cauzasu

si al numele consilierului / inspectorului

Prezentul document receptionat este valabil insotit de procesul verbal de receptie nr. 3114 / data 08.08.2017

 PROTELCO S.A. S.C. PROTELCO S.A. C.A.M.P.I.N.A CATEGORIA D	BENEFICIAR COMPANIA NATIONALA DE CĂI FERATE „C.F.R.” S.A. B-dul Dinicu Golescu, nr. 38, sector 1,	PLANSĂ 13/20
	SCARA 1:1000 DATA 07.2017	SUPPORT TOPOGRAFIC Reactualizare Studiu de Fezabilitate pentru „Electricarea si reabilitarea liniei de cale ferată Cluj Napoca – Oradea - Episcopia Bihor” Localitatea Negreni, jud. Cluj