



Schema Dispunere Planse

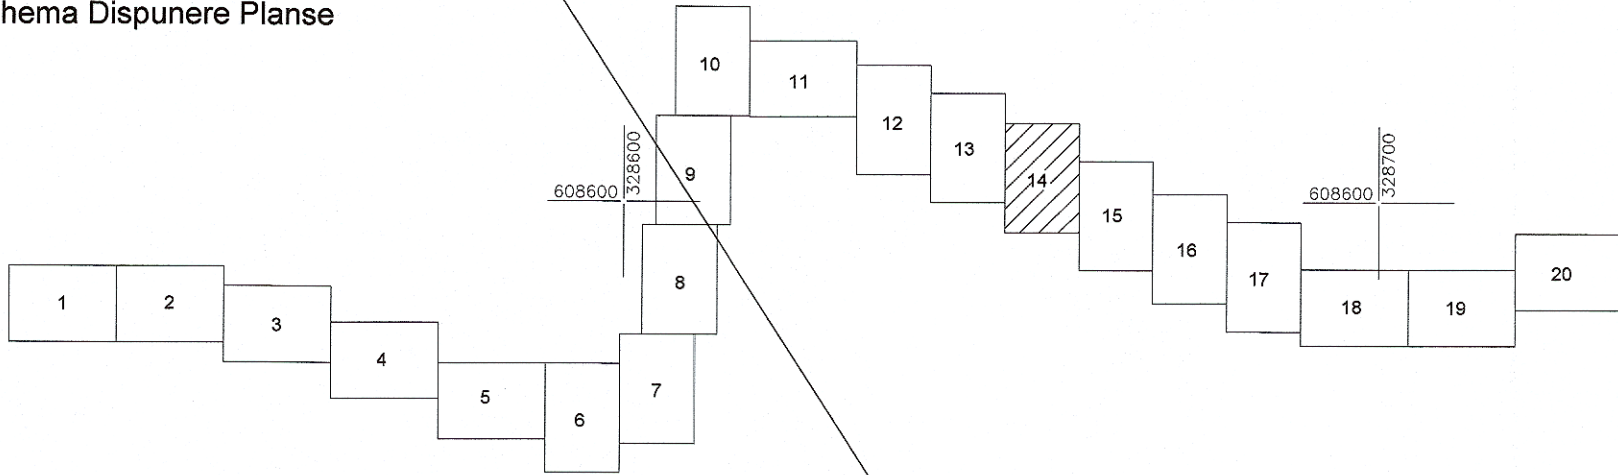

Legenda	
	Contur studiat
	Stalp CF
	Borna Kilometrica
	Cale ferata
	Imobile intabulate
	Drumuri
	Semafor CF
	Limita UAT
	Limita intravilan/extravilan
	Canalizare
	Rețele energie electrica
	Macaz
	Consola Cabluri
	Limita Proprietate
	Constructii
	Podet

Certific Amplasamentul

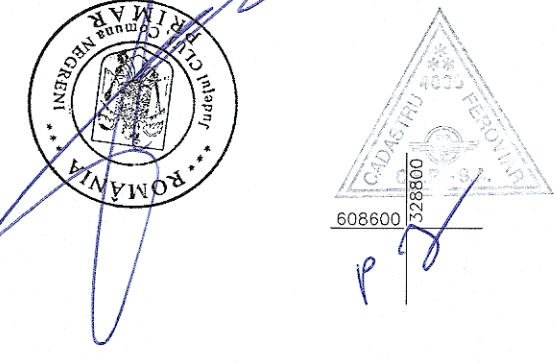

Agentia Nationala de Cadastru și Publicitate Imobiliară
 Direcția de Cadastru și Publicitate Imobiliară CLUJ
 Nr. de înregistrare: 9443, data: 31.04
 Receptor: Dan Alexandru BRÎNDUȘE
 Consilier Cadastru

Prezentul document recepționat este
 valabil însoțit de procesul verbal de
 recepție nr. 3114, data 08.08.17

 CERTIFICAT Autorizație ser. Ro-B-0426/08.04.2017 Campina, URMAR Ferinda, strada B. Ponișor nr. 4-6, tel. nr. 0746 890244, ser. Ro-B-0426/08.04.2017 SISTEM DE AUTOTRANSMISIE SATELITARĂ SISTEM DE AUTOTRANSMISIE SATELITARĂ S.C. PROTELCO S.A. CĂMPINA Semnatura Elena	BENEFICIAR COMPANIA NAȚIONALĂ DE CĂI FERATE „C.F.R.” S.A. B-dul Dinicu Golescu, nr. 38, sector 1, SCARA 1:1000 DATA 07.2017	PLANSA 14/20 SUPORT TOPOGRAFIC Reactualizare Studiu de Fezabilitate pentru „Electrificarea și reabilitarea liniei de cale ferată Cluj Napoca – Oradea - Episcopia Bihor” Localitatea Negreni, jud. Cluj
	CERTIFICAT DE AUTORIZARE Seria RO-B-0426/08.04.2017 S.C. VO-10P Persoana autorizată de ANCP să execute lucrări de cadastru	