


Schema Dispunere Planse

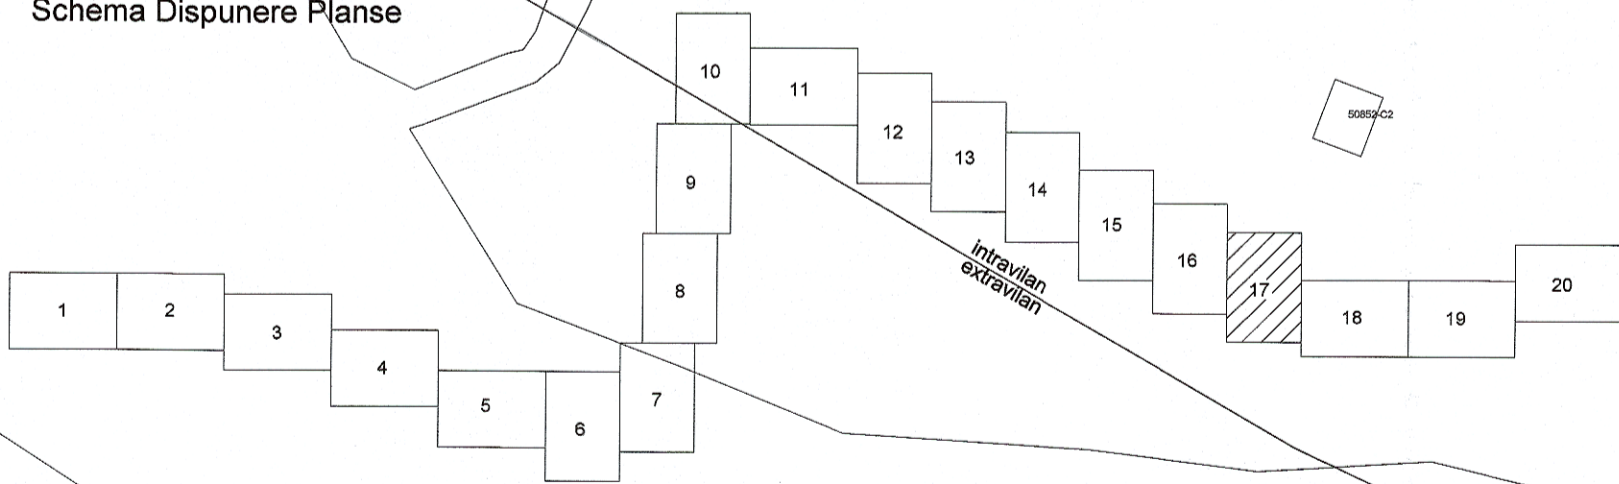


Certific Amplasamentul



Agencia Națională de Cadastru și Publicitate Imobiliară
 Direcția de Cadastru și Publicitate Imobiliară CLUJ
 de înregistrare nr. 9943 data 31.07.14
Recepționat
 Dan Alexandru BRINDUȘE
 Consilier Cadastru
 (scrieți aici numele consilierului / inspectorului)

Prezentul document recepționat este
 valabil însoțit de procesul verbal de
 recepție nr. 3115 / data 08.08.17.

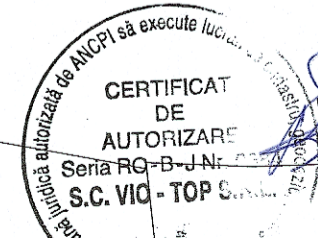

Legenda	
	Contur studiat
	Stalp CF
	Borna Kilometrica
	Cale ferata
	Imobile intabulate
	Drumuri
	Semafor CF
	Limita UAT
	Limita intravilan/extravilan
	Canalizare
	Rețele energie electrica
	Macaz
	Consola Cabluri
	Limita Proprietate
	Construcții
	Podet

 PROTELCO Autorizat în activitatea de proiectare și execuție Str. Ștefan cel Mare, nr. 14, Cluj Napoca Tel: 0264 410000 Fax: 0264 410001 S.C. PROTELCO S.A. Cluj Napoca Cămină ANCP CATEGORIA D	CERTIFICAT DE AUTORIZARE Seria RG-B-J-Nr. 14.04.2014 S.C. VIC - TOP S.A. - CLASA BENEFICIAR COMPANIA NAȚIONALĂ DE CĂI FERATE „C.F.R.” S.A. B-dul Dinicu Golescu, nr. 38, sector 1, Cluj Napoca	PLANSA 17/20
	SCĂRA 1:3000 DATA 07.2017	SUPORT TOPOGRAFIC Reactualizare Studiu de Fezabilitate pentru „Electricarea și reabilitarea liniei de cale ferată Cluj Napoca – Oradea - Episcopia Bihor” Localitatea Negreni, jud. Cluj