



**Legenda**

	Contur studiat
	Slap CF
	Borna Kilometrica
	Cale ferata
	Imobile intabulate
	Drumuri
	Semafor CF
	Limita UAT
	Limita intravilan/extravilan
	Canalizare
	Rețele energie electrica
	Micaz
	Consola Cabluri
	Limita Proprietate
	Construcții
	Podet

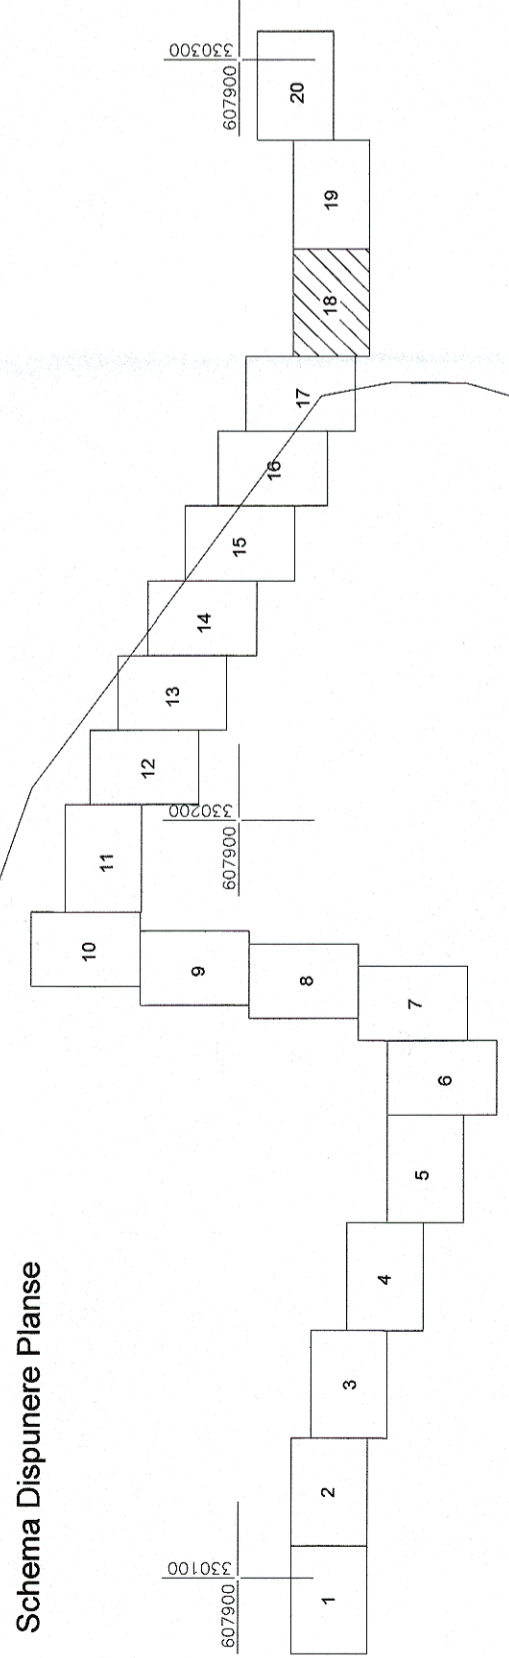

Agencia Nationala de Cadastru și Publicitate Imobiliară  
 Oficiul de Cadastru și Publicitate Imobiliară CUJ  
 Nr. de înregistrare: 9943 data: 31.03.17  
 Dan Alexandru BRINDUȘE  
 Consilier Cadastru

Prezentul document recepționat este  
 valabil însoțit de procesul verbal de  
 recepție nr. 3113 /data: 08.08.17

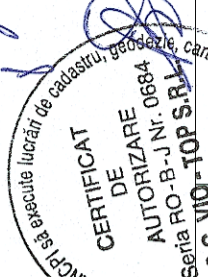

**PROTEFLCO**  
 Autorizație de proiectare  
 Completarea proiectului de execuție  
 T. 08.08.2017  
 S. 17.08.2017  
 S. 17.08.2017  
 S. 17.08.2017

**BENEFICIAR**  
 COMPANIA NAȚIONALĂ DE CĂI FERATE „C.F.R.” SA.  
 B-dul Dincu Galescu, nr. 38, sector 1,  
 CLUJ NAPOCA

**SUPPORT TOPOGRAFIC**  
 Reactualizare Studiul de Fezabilitate  
 pentru „Electrificarea și reabilitarea liniei de cale ferată  
 Cluj Napoca – Oradea - Episcopia Bihor”  
 Localitatea Negreni, jud. Cluj

**PLANSĂ**  
 18/20

**SCARA**  
 1:1000

**DATA**  
 07.2017

**Semnatura**  
 -Elena  
 CĂMĂRINA  
 CATEGORIA 2