



TILEAGD

INTRAVILAN  
EXTRAVILAN

Certific Amplasamentul

"Prezentul document nu este  
valabil însoțit de procesul verbal de recepție  
nr. 308 / data 2017


AGENZIA NAȚIONALĂ DE CADASTRU  
ȘI PUBLICITATE IMOBILIARĂ BIHOR  
Nr. înregistrare: 74752 Data: 09.08.2017  
Tipul și conținutul: P.E.R.

CERTIFICAT  
DE  
AUTORIZARE  
AUTORITATE  
N. 109/2017  
S.C. VID - 109

**BENEFICIAR**  
COMPANIA NAȚIONALĂ DE CĂI FERATE „C.F.R.” S.A. PLANSA 5/12  
B-dul Dincu Golescu, nr. 38, sector 1,


**SUPPORT TOPOGRAFIC**  
Reactualizare Studiu de Fezabilitate  
pentru „Electrificarea și reabilitarea liniei de cale ferată  
Ciuj Napoca – Oradea - Episcopia Bihor”  
Localitatea Sacadat, jud. Bihor

SCARA 1:1000  
DATA 07.2017

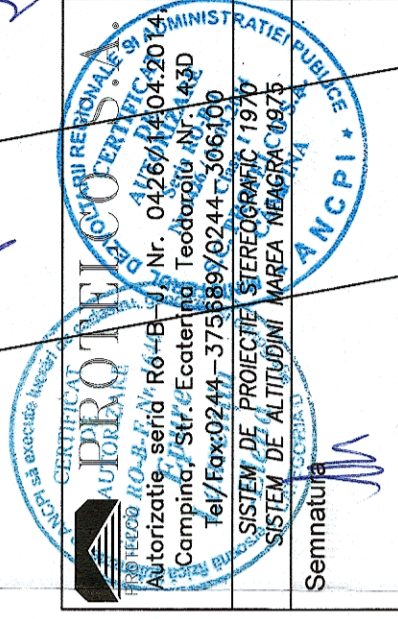


Legenda	
	Contur studiat
	Stalp CF
	Borna Kilometrica
	Cale ferata
	Imobile intabulate
	Drumuri
	Semafor CF
	Limita UAT
	Limita intravilan/extravilan
	Canalizare
	Retele energie electrica
	Meczaz
	Consola Cabluri
	Limita Proprietate
	Constructii
	Podet

Schema Dispunere Planse

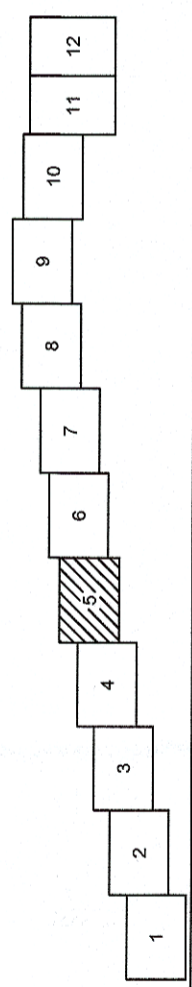

637+000  
1 km

OSORHEI

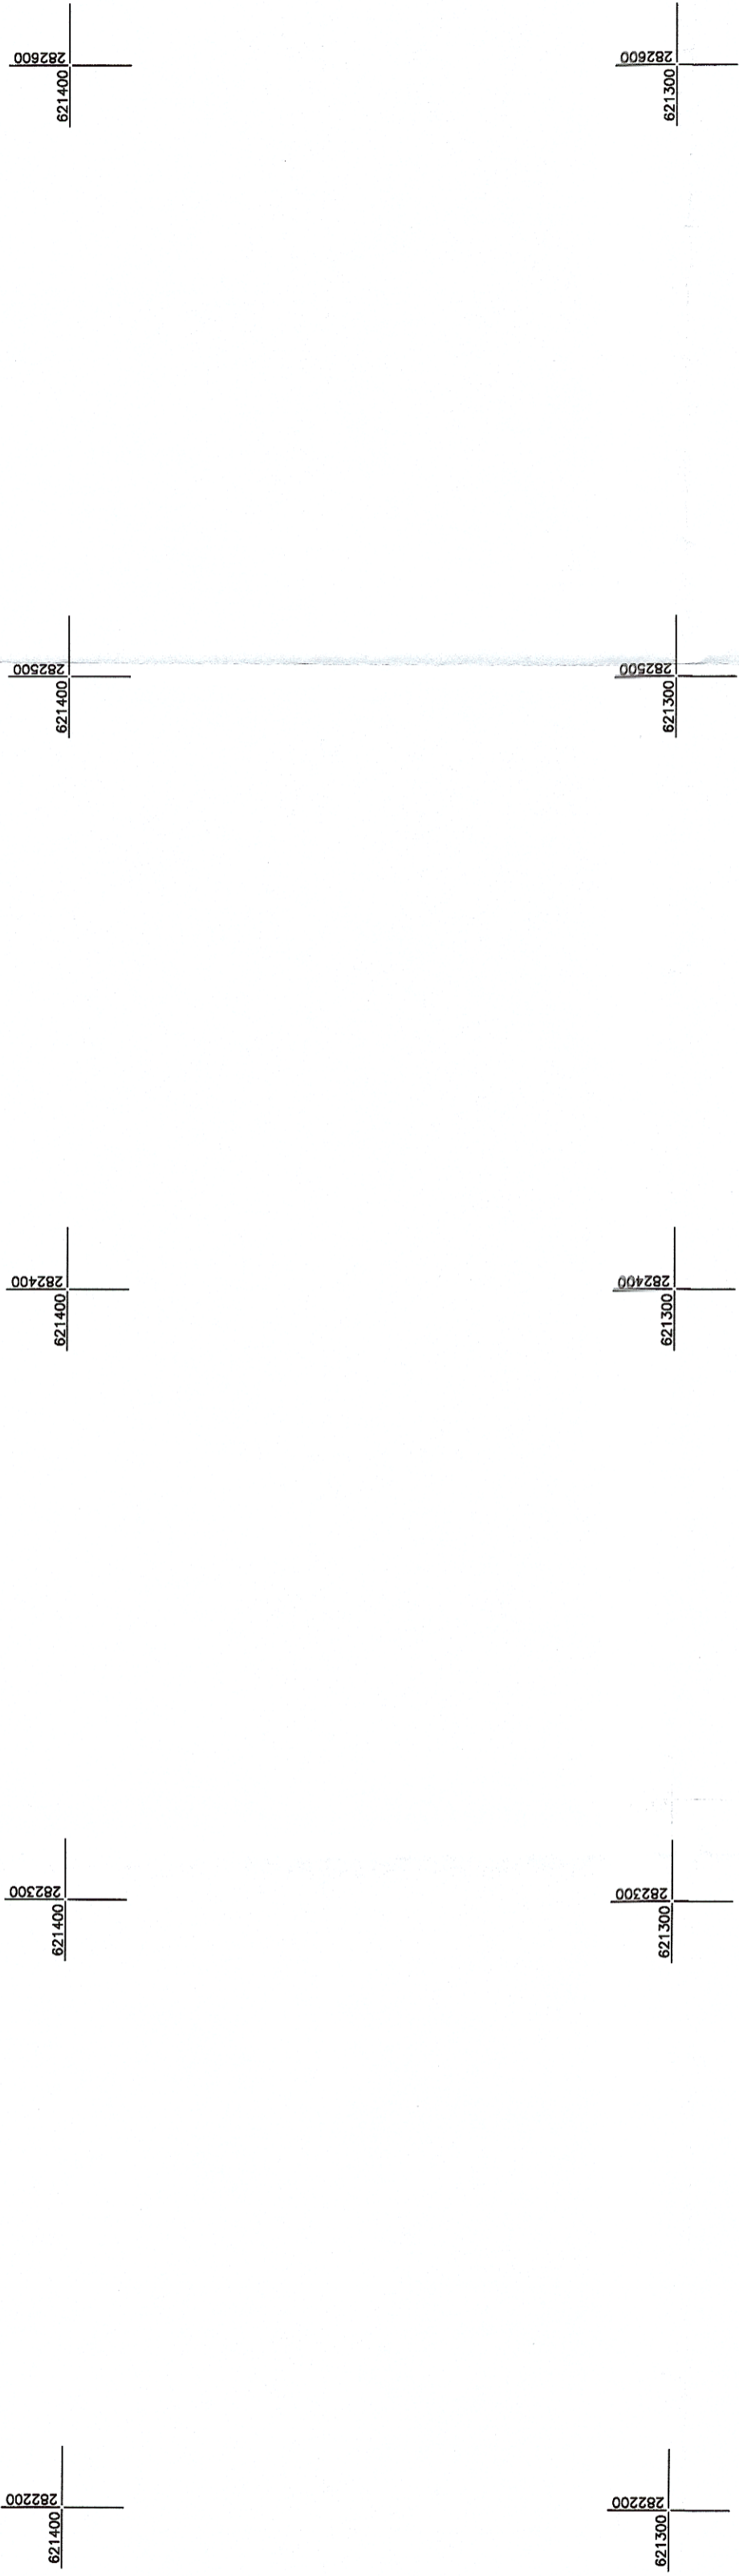

4

47