



Cladire calatori Sabolciu - fatade

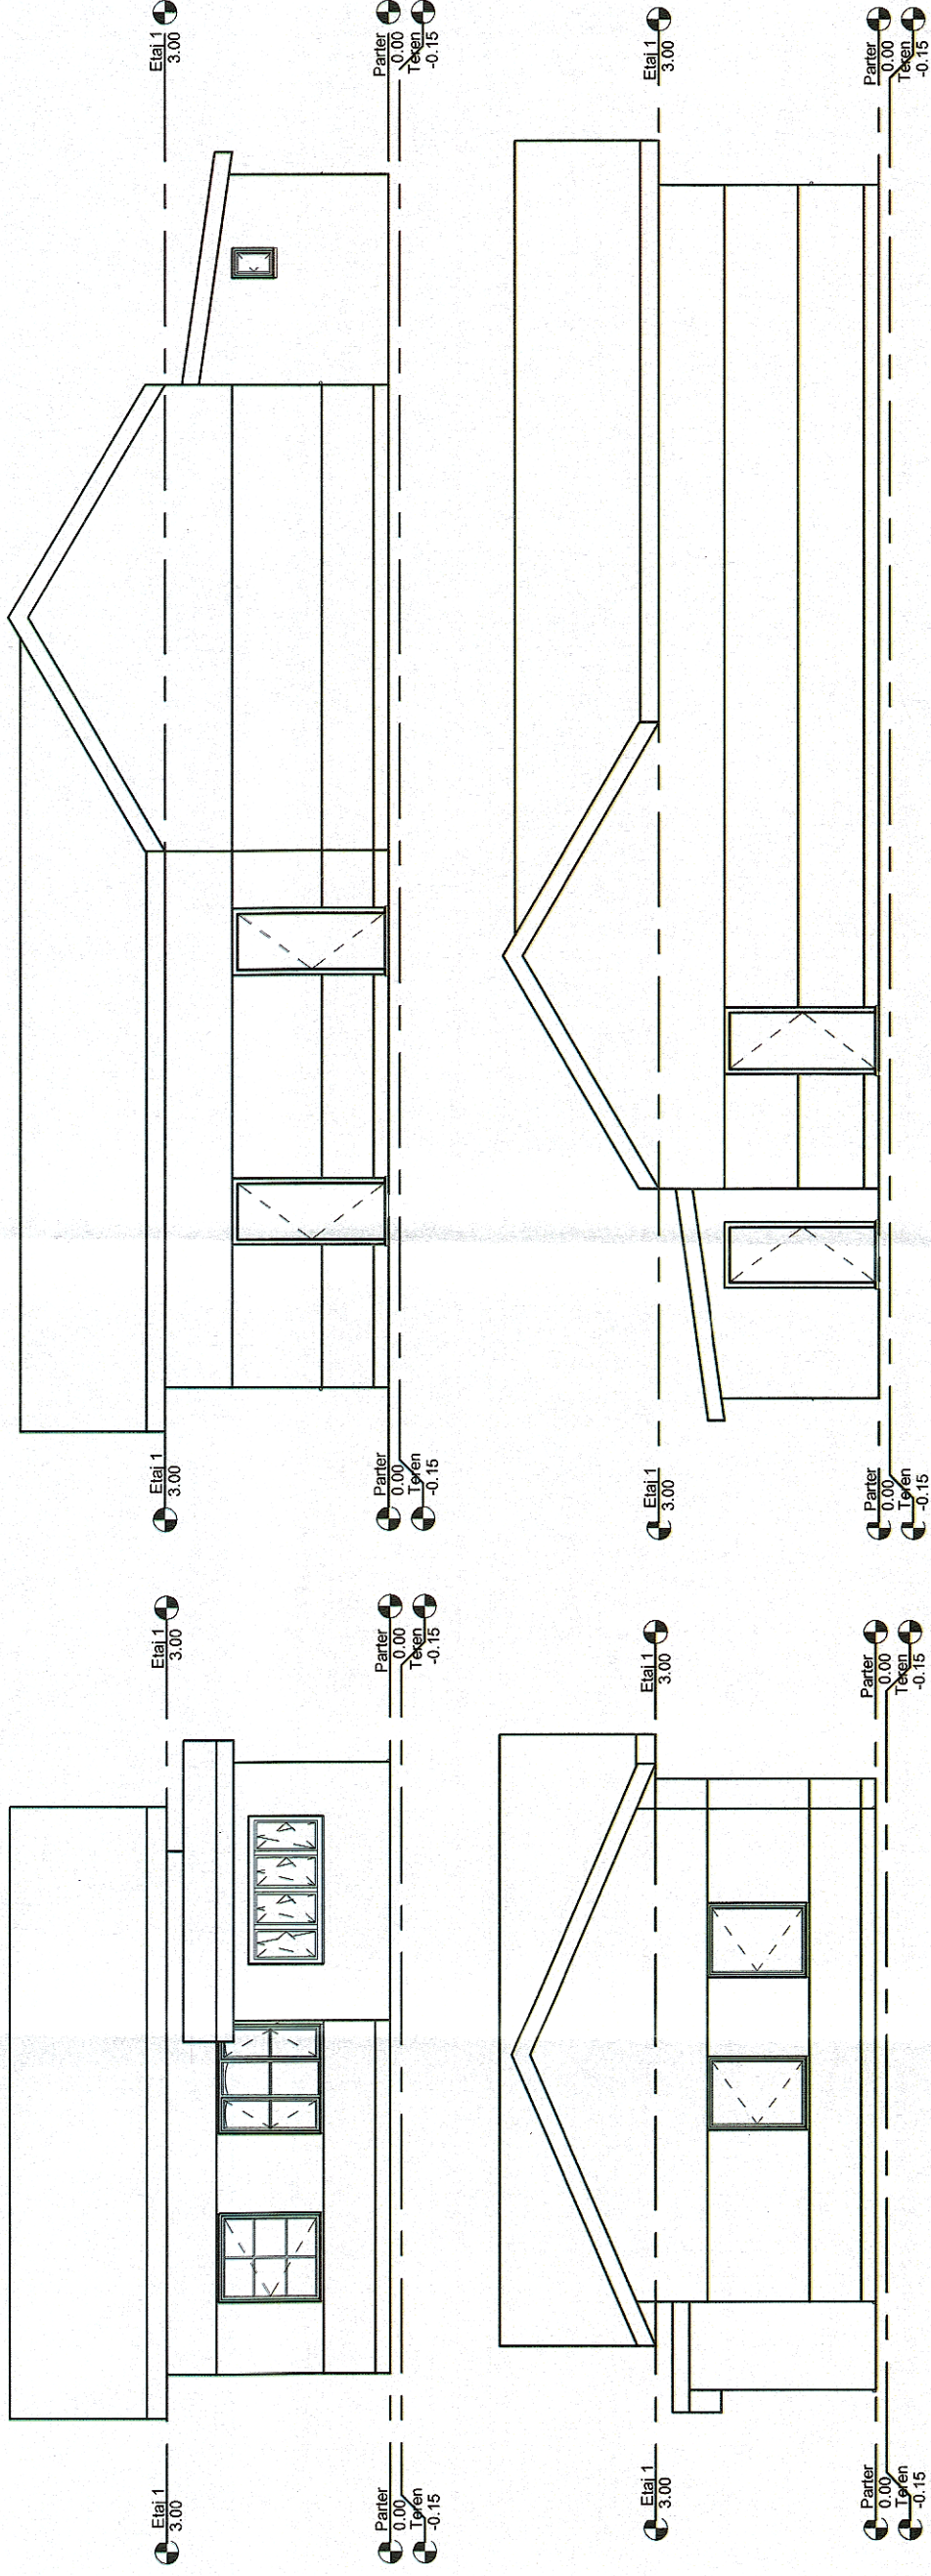

Cladire calatori Sabolciu - plan parter

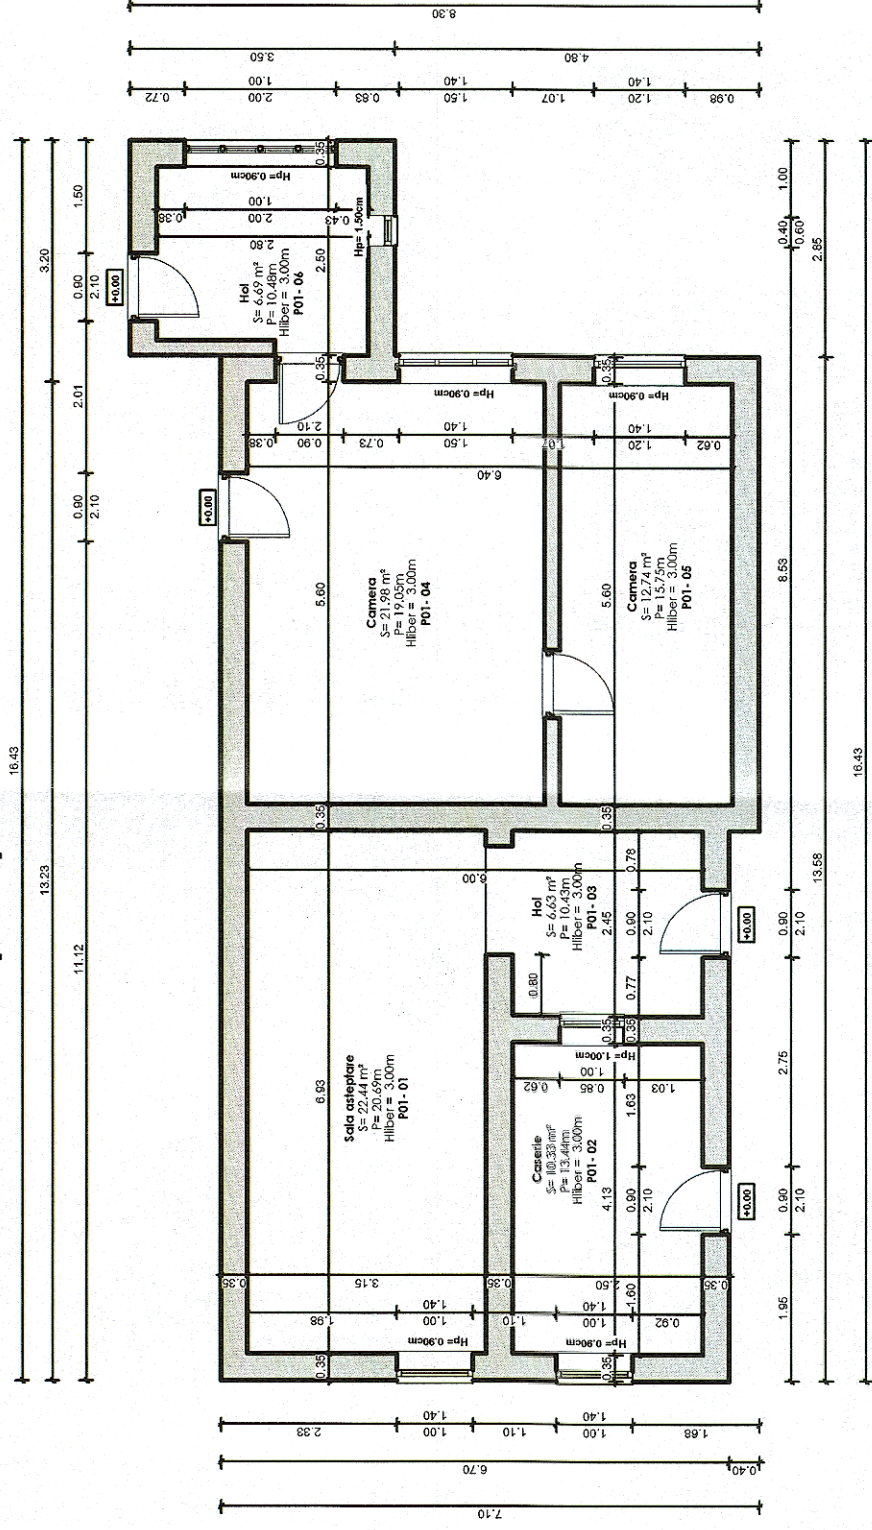

 GUVERNUL ROMÂNIEI P.O.I.M.		 PROIECT FINANȚAT DE UNIUNEA EUROPEANĂ UNIUNEA EUROPEANĂ	
 COMPANIA NAȚIONALĂ DE CĂFERATE C.N.C.F. "C.F.R." SA		 acciona Ingenieria	
PROIECTANT: ASOCIEREA:		DENUMIRE PROIECT: DENUMIRE PLAN:	
EXPERT SECUNDAR EXPERT PRINCIPAL CEC/MP		NUME Vasilie PĂCĂRAR Mihaela STAIUCI Stelian VARĂ-OROS	
DATA: 10.2017		SCARA: 1:100	
EXEMPLAR NR.:		COD PLAN:	
ET 36		L0 38 R001 001 000	