




Fatare Transversale si Longitudinale

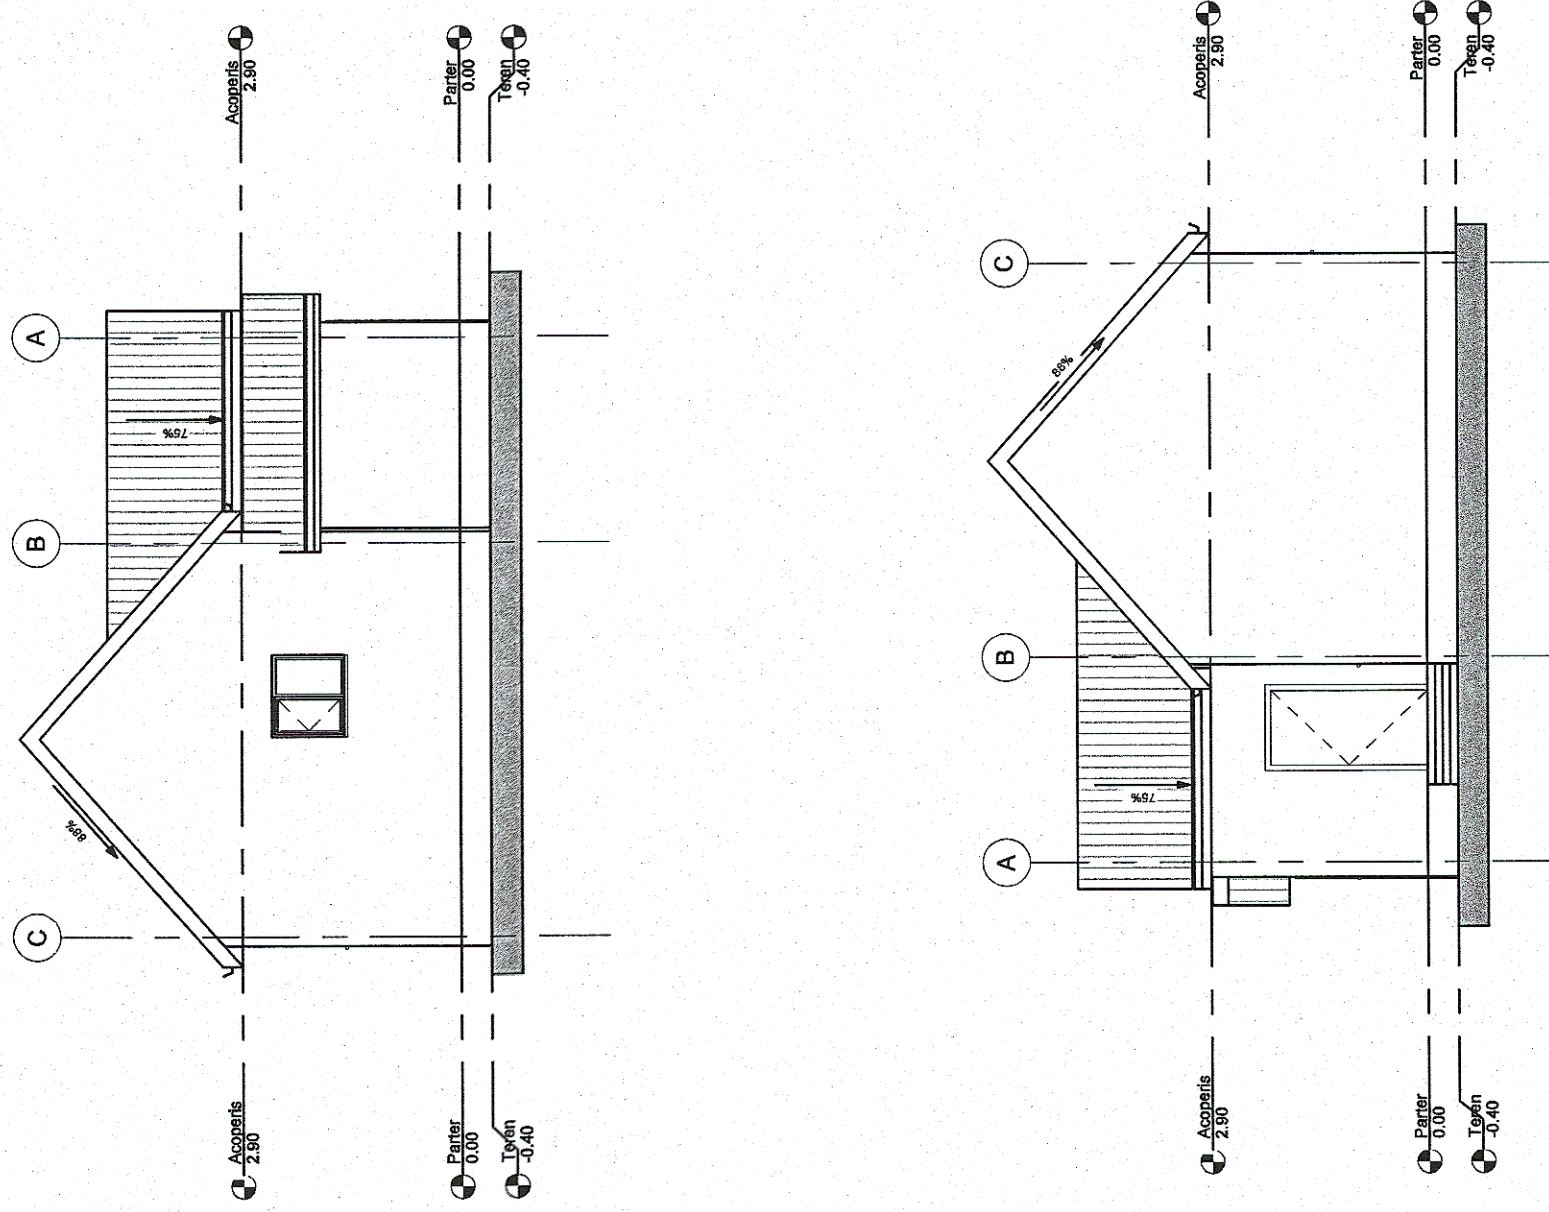


Ciadir distict 11 utilaje L4DEU - Plan parter

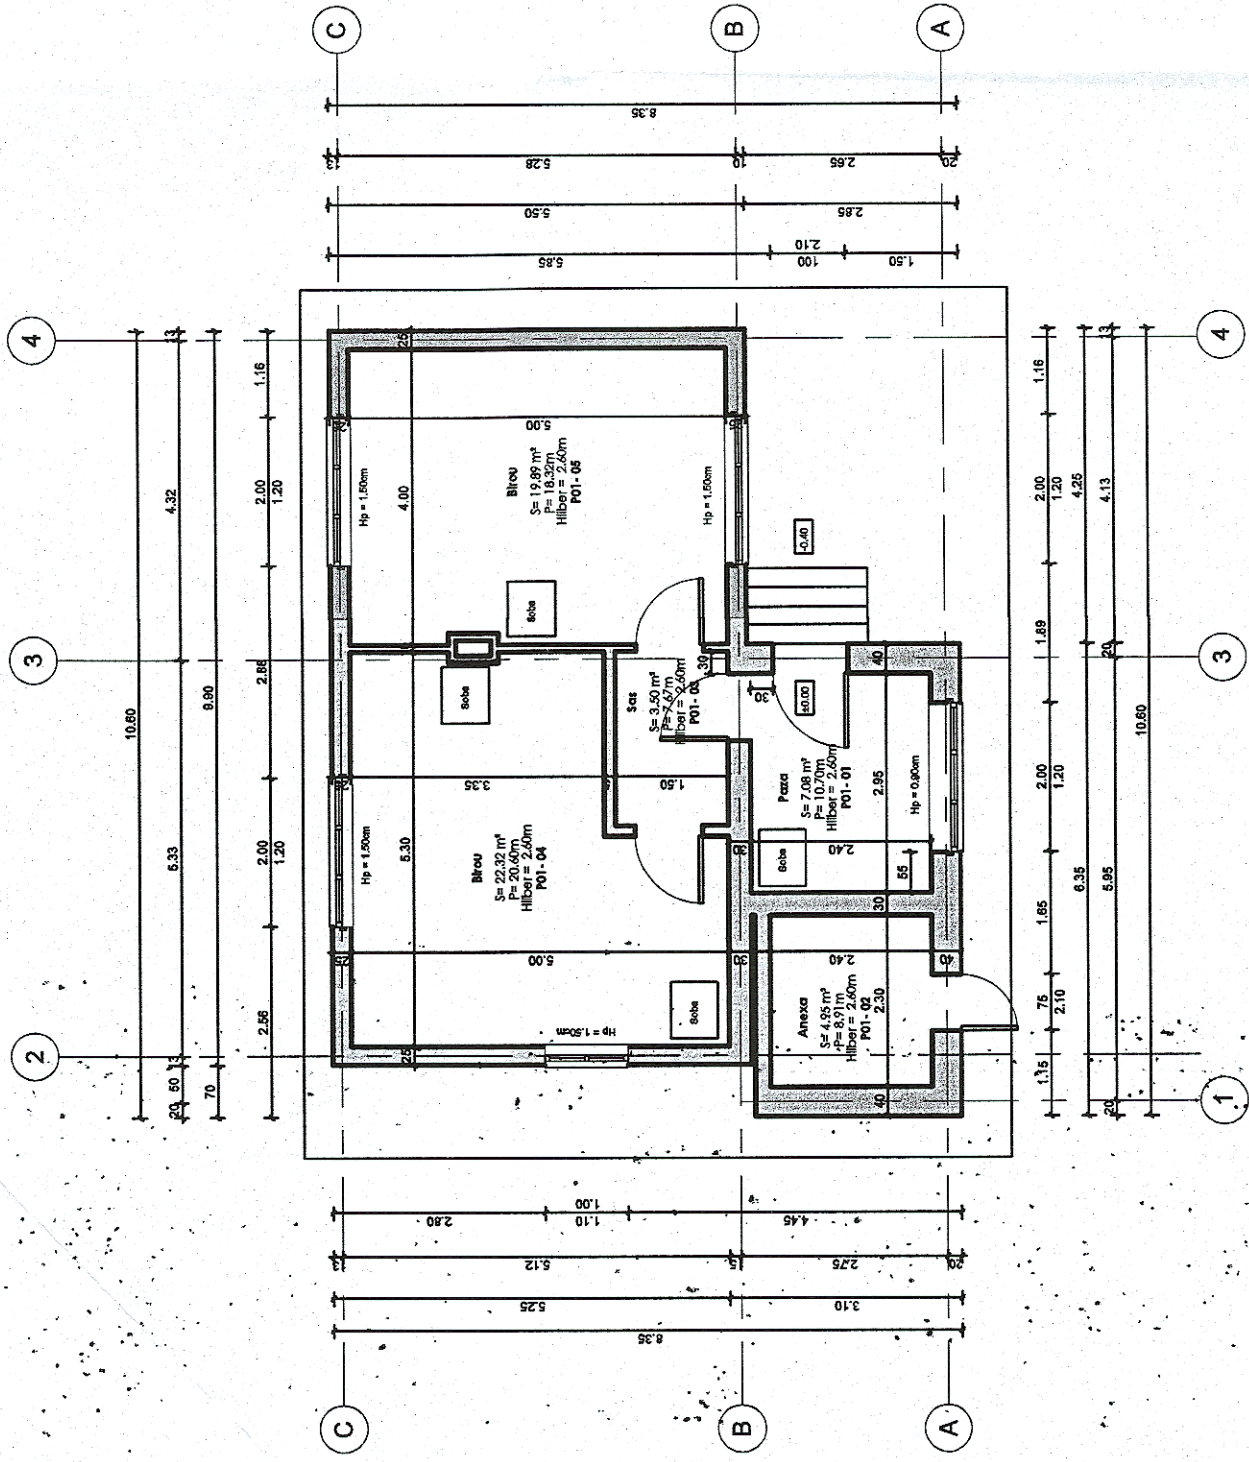


Ciadir distict 11 utilaje L4DEU - Plan sarpanita

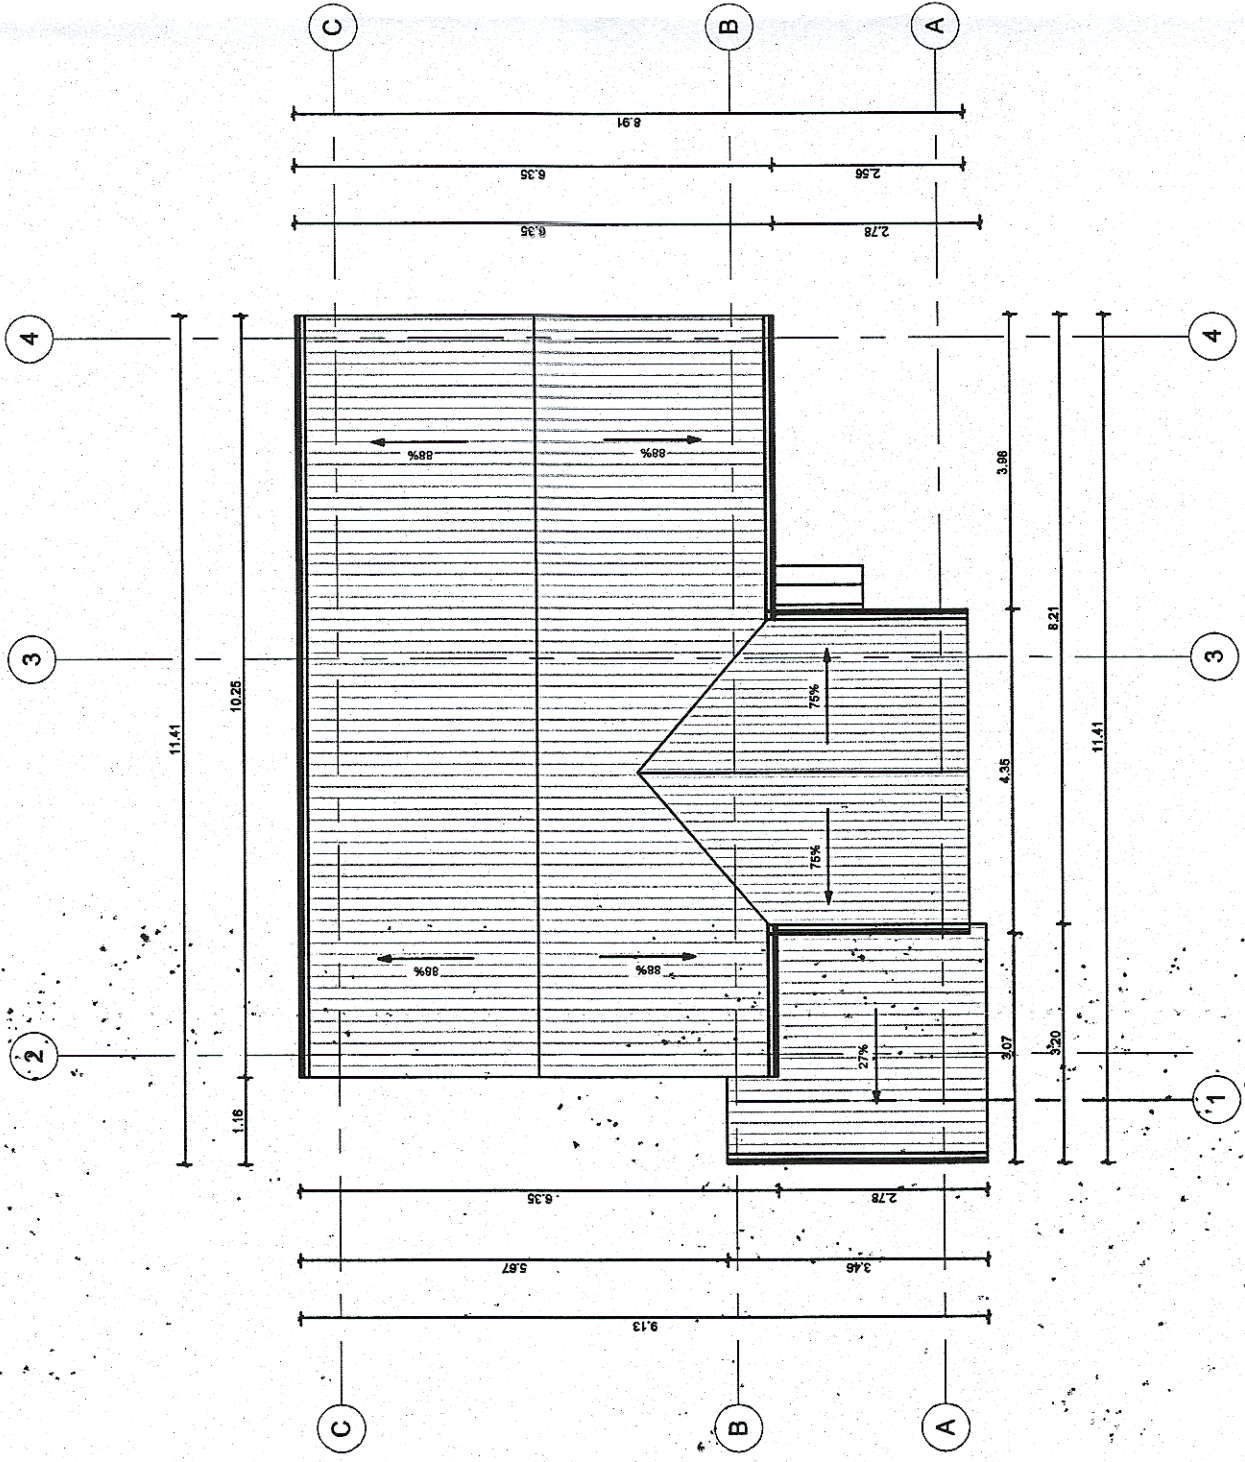





GUVERNUL ROMÂNIEI




P.O.I.M.

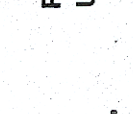


MINISTERUL INFRASTRUCTURII ȘI TRANSPORTURILOR

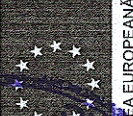


MINISTERUL ENERGIEI




COMPANIA NAȚIONALĂ DE CĂI FERATE

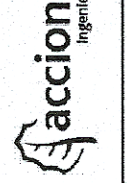


ACCIONA & INGENIERI




VASILE PĂCURAR

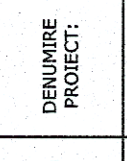


MHAIL STĂCIUC

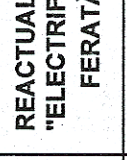

ȘTEFAN VĂRA-OROS

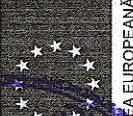

PROIECT FINANȚAT DE UNIUNEA EUROPEANĂ

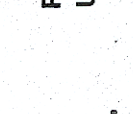

EXPERT

PROIECTANT:		REACTUALIZARE STUDIU DE FEZABILITATE PENTRU "ELECTRIFICAREA ȘI REABILITAREA LINIEI DE CALE FERATĂ CLUJ - ORADEA - EPISCOPIA BIHOR"	
ASOCIEREA:	DENUMIRE PROIECT:	OBIECT:	LUCRĂRI CIVILE ÎN STAȚII
EXPERT SECUNDAR:	DENUMIRE PLAN:	DENUMIRE PLAN:	JUDEȚUL BIHOR STAȚIA ORADEA - SEDIU DISTRICT 11 UTILAJE
PRINCIPAL:	EXEMPLAR NR.:	SCARA:	PLAN ȘARPANTĂ ȘI FAȚADE
CEC/MP:	DATA:	1:100	
	10.2017		
			ET 36 L0 43 R001 001 000