Fațade Transversale și Longitudinale

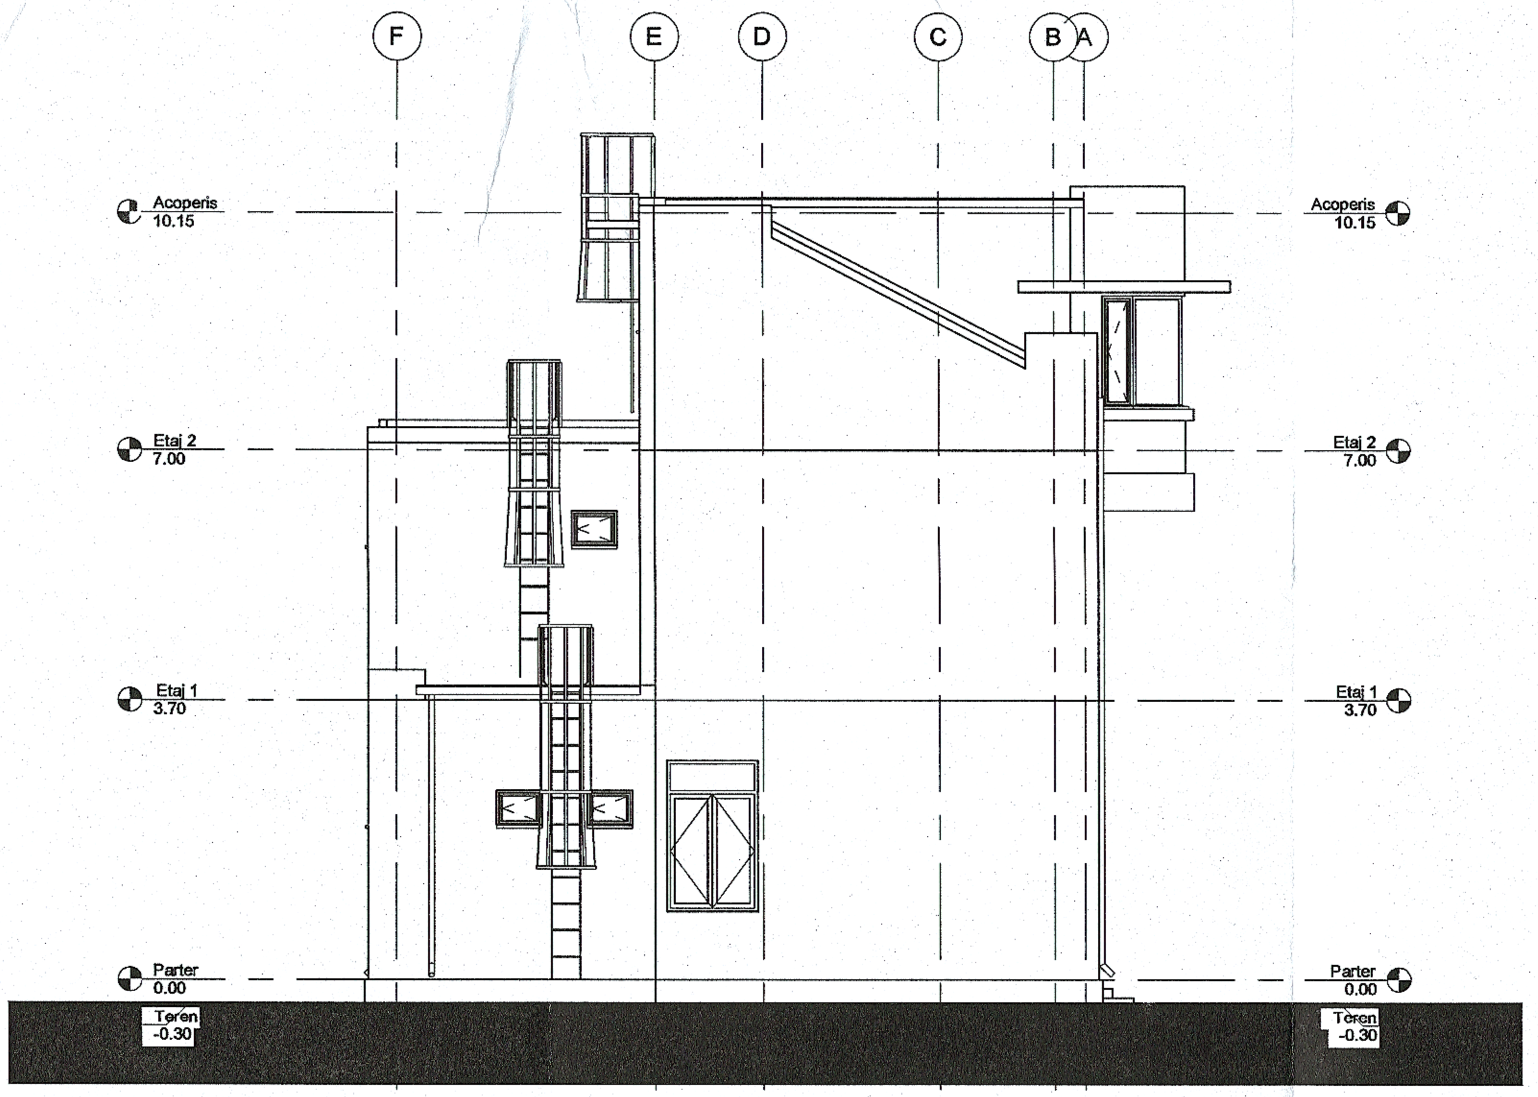
F
E
D
C
B
A
Acoperis 10.15
Etaj 2 7.00
Etaj 1 3.70
Parter 0.00
Teren -0.30

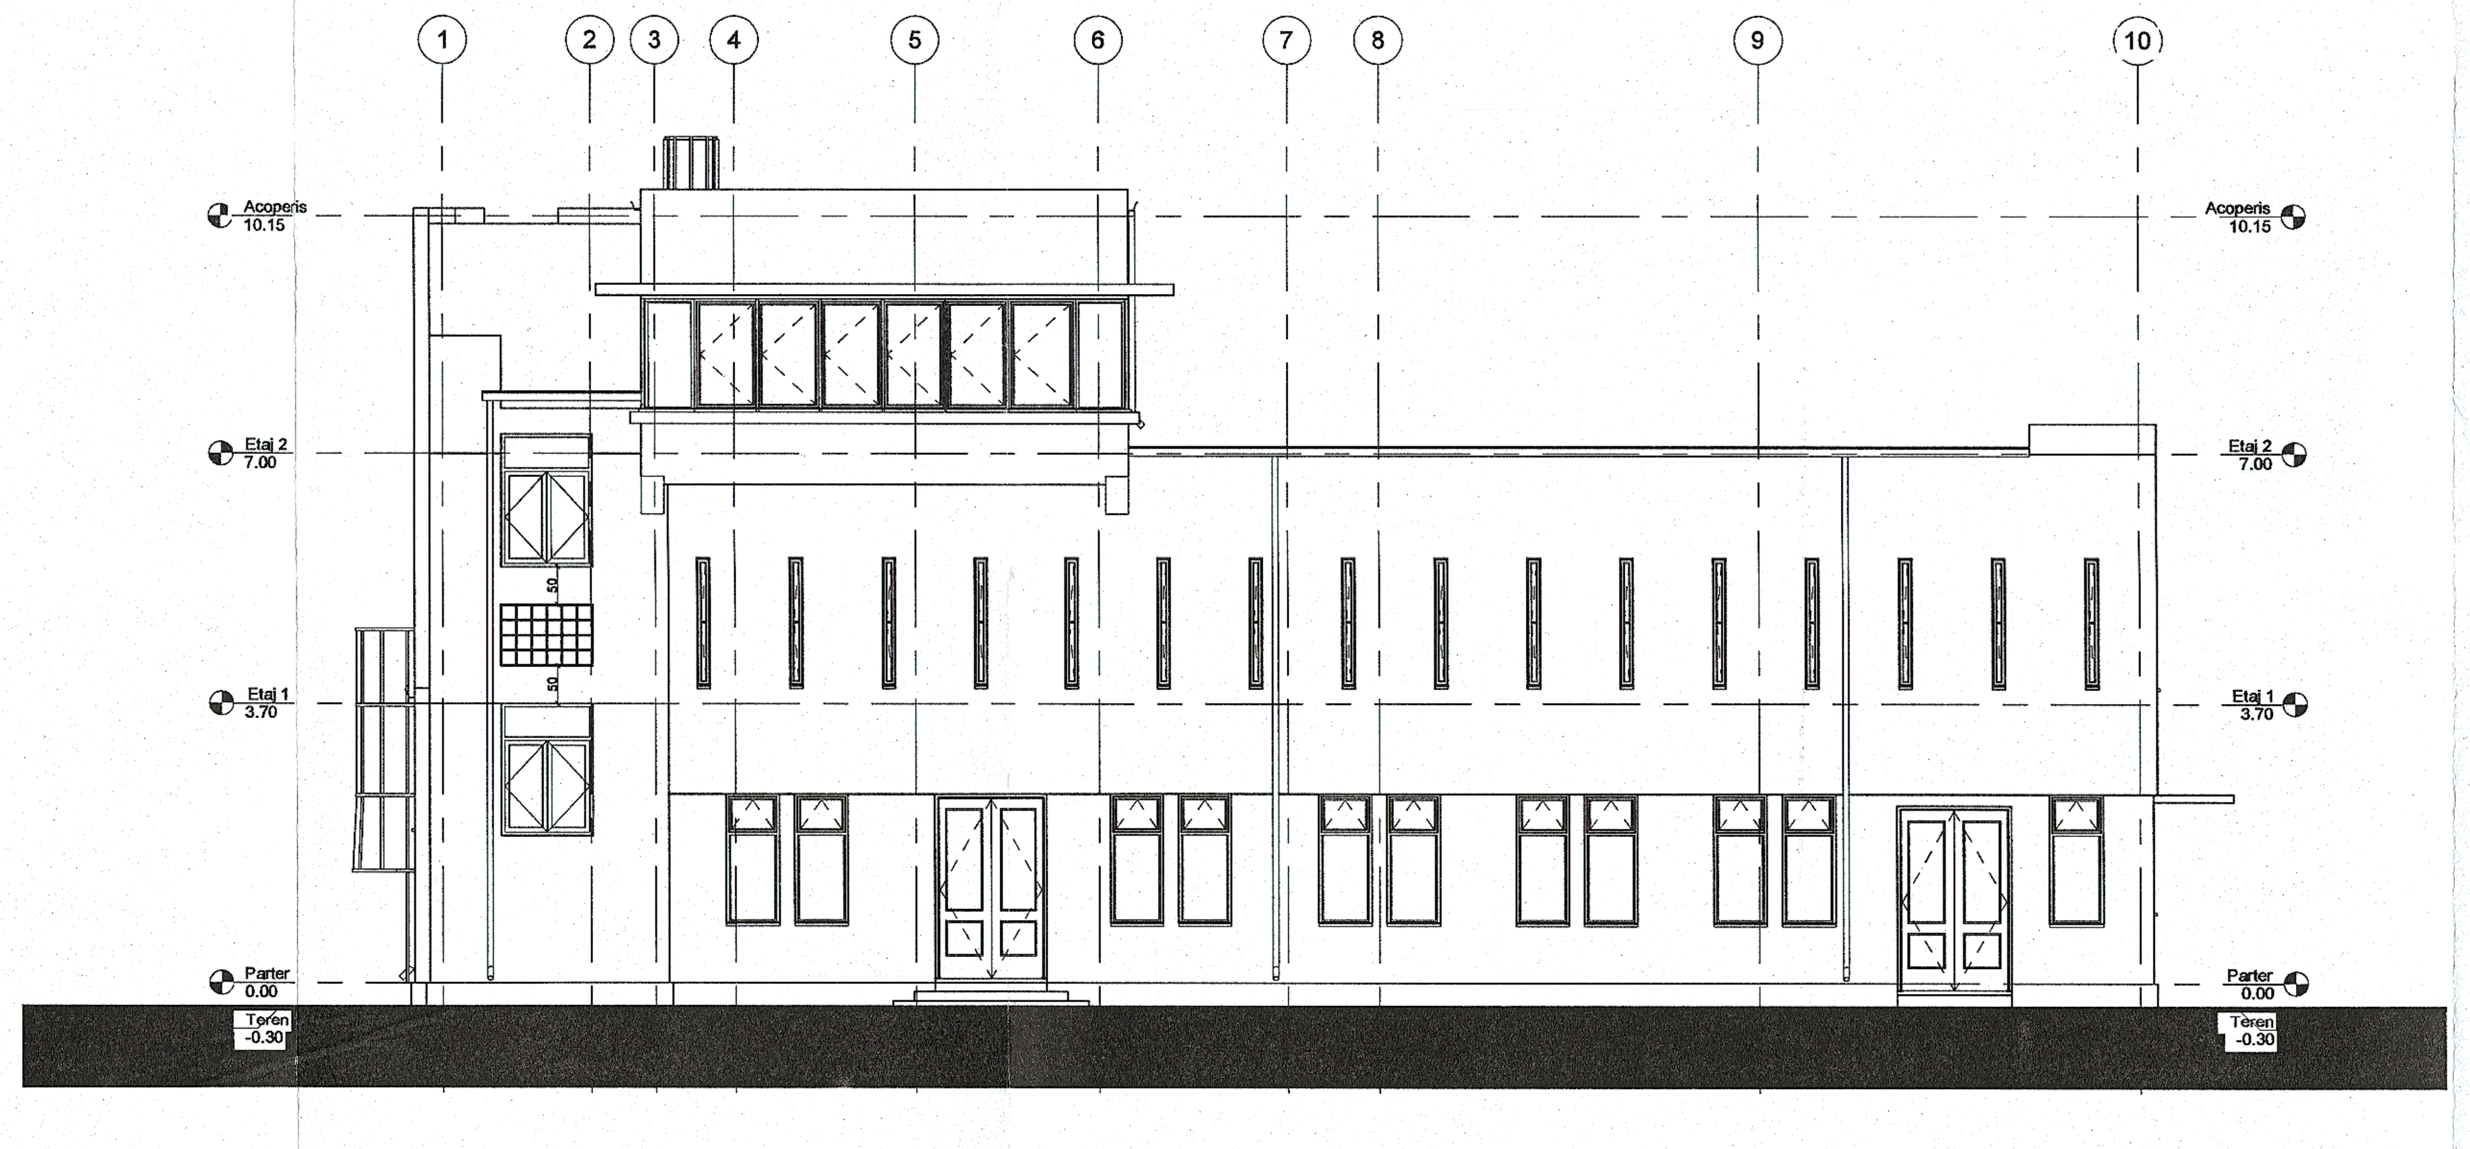
1
2
3
4
5
6
7
8
9
10
50
50
Acoperis 10.15
Etaj 2 7.00
Etaj 1 3.70
Parter 0.00
Teren -0.30

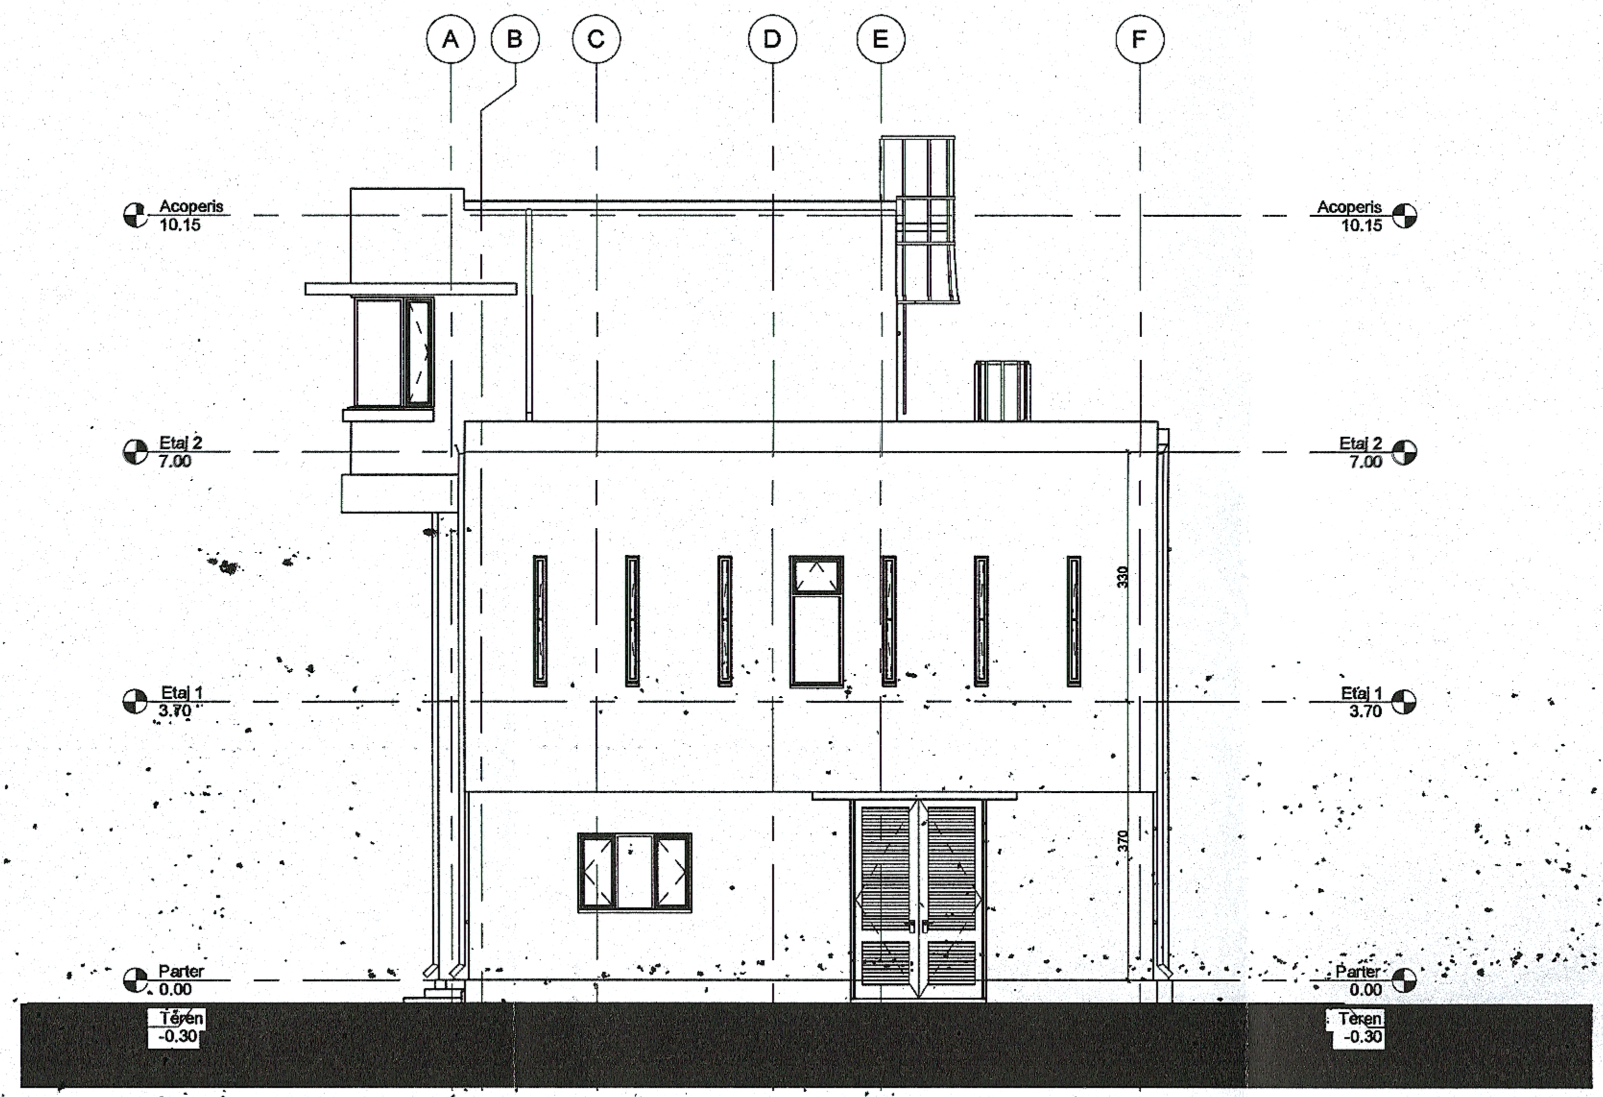
A
B
C
D
E
F
330
370
Acoperis 10.15
Etaj 2 7.00
Etaj 1 3.70
Parter 0.00
Teren -0.30

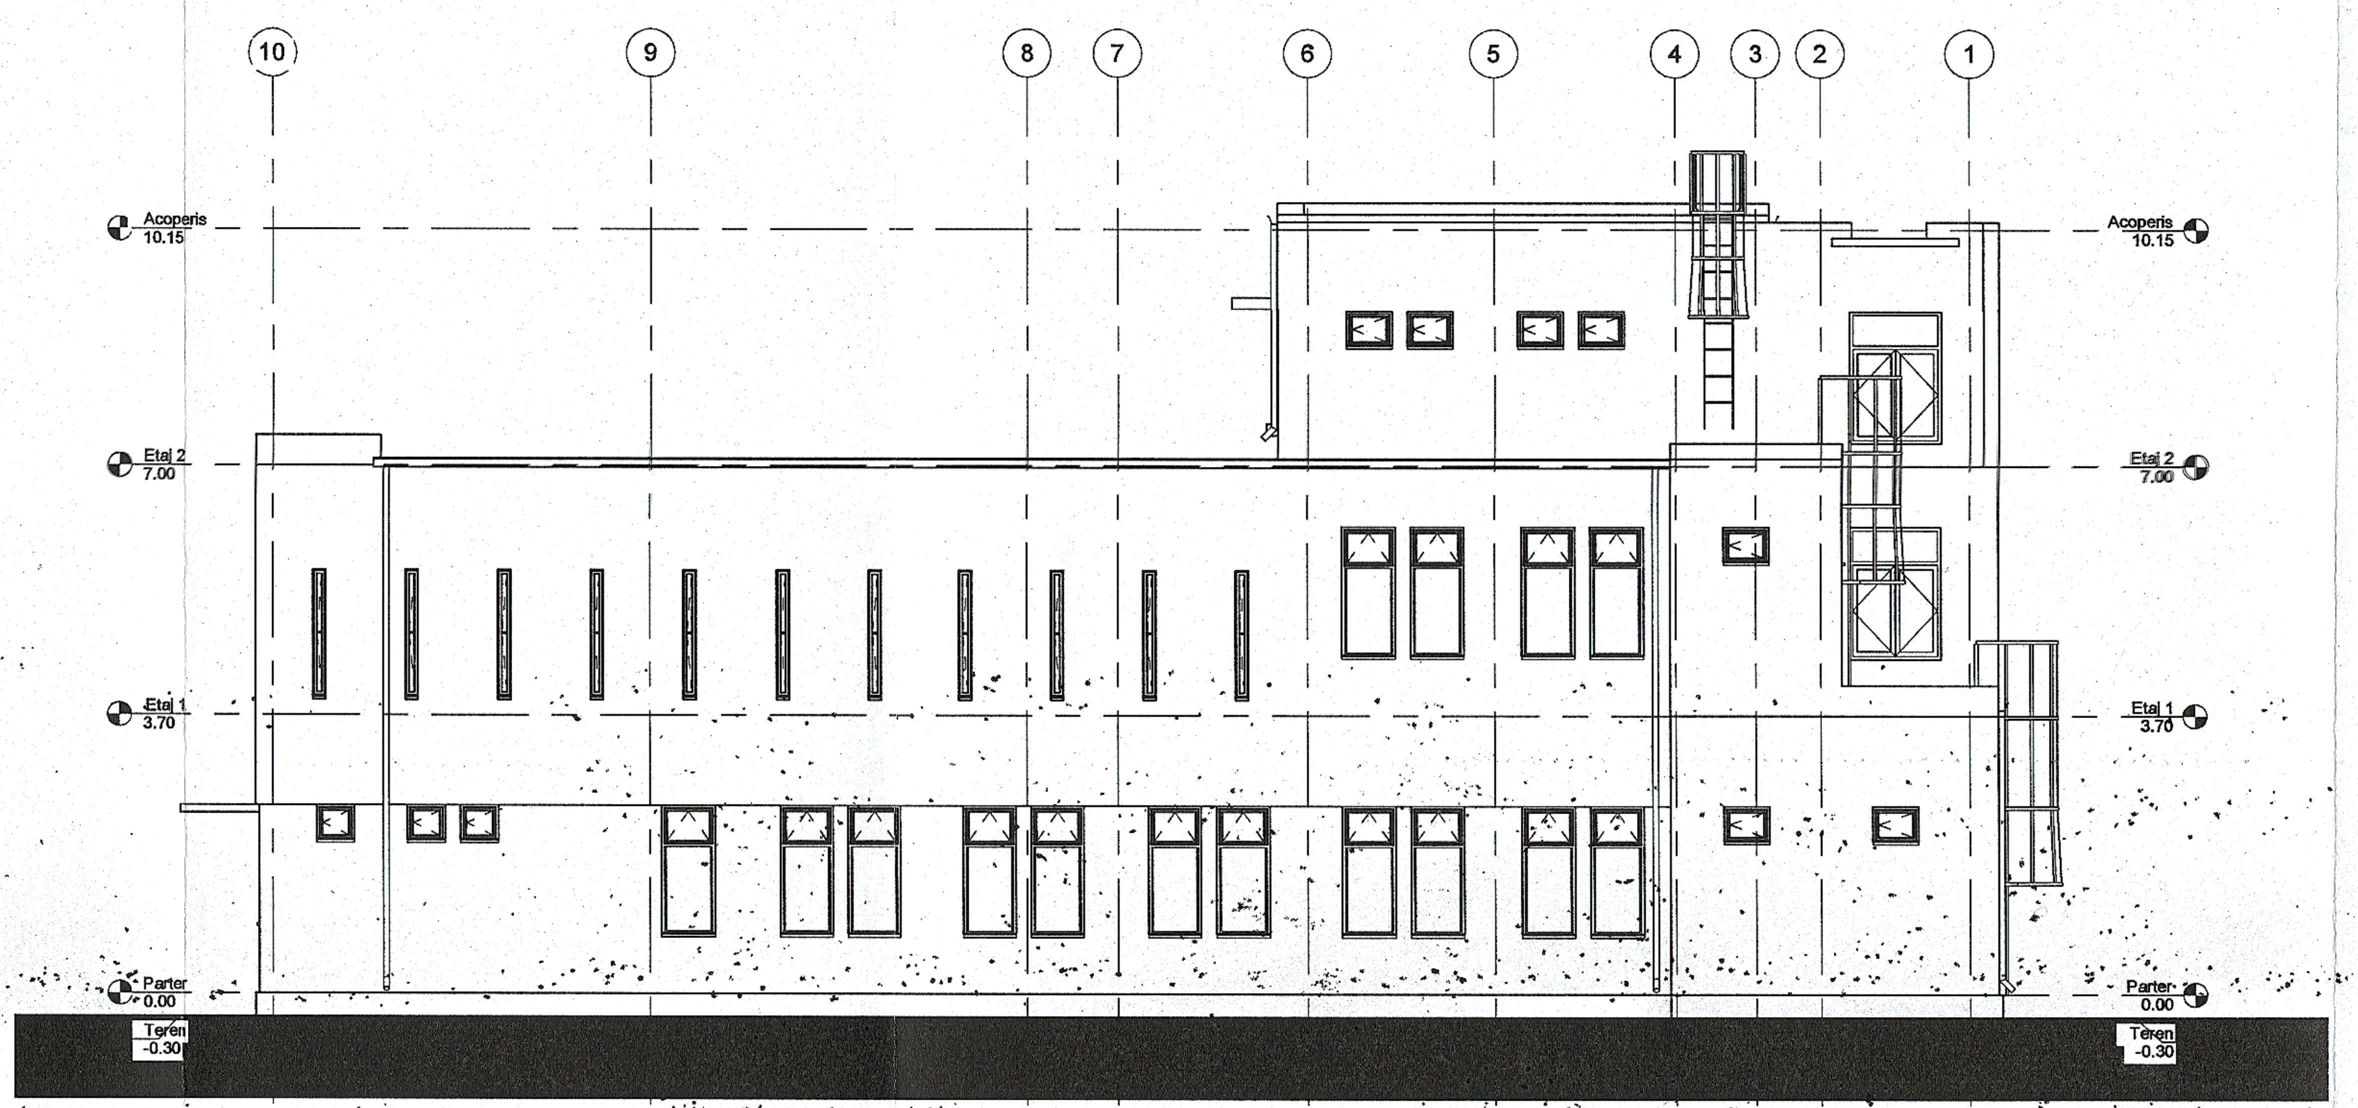
10
9
8
7
6
5
4
3
2
1
Acoperis 10.15
Etaj 2 7.00
Etaj 1 3.70
Parter 0.00
Teren -0.30

GUVERNUL ROMÂNIEI **P.O.I.M.** Instrumente Structurale 2014-2020 **PROIECT FINANȚAT DE UNIUNEA EUROPEANĂ** UNIUNEA EUROPEANĂ

BENEFICIAR: **COMPANIA NAȚIONALĂ DE CĂI FERATE C.N.C.F. "C.F.R." S.A.**

PĂCURAR V. VASILE EXPERT TEHNIC Nr. 367

PROIECTANT: ASOCIEREA:	acciona Ingeniería &	DENUMIRE PROIECT:	**REACTUALIZARE STUDIU DE FEZABILITATE PENTRU "ELECTRIFICAREA ȘI REABILITAREA LINIEI DE CALE FERATĂ CLUJ - ORADEA - EPISCOPIA BIHOR"**

	NUME	SEMNATURA
EXPERT SECUNDAR	Vasile PĂCURAR	
EXPERT PRINCIPAL	Mihaela STAICU	
CEC/MP	Stelian VARĂ-OROS	

OBIECT:	**LUCRĂRI CIVILE ÎN STAȚII**
DENUMIRE PLAN:	JUDEȚUL BIHOR STAȚIA ORADEA - CLĂDIRE CED FAȚADE

DATA:	SCARA:	EXEMPLAR NR.:	COD PLAN:
10.2017	1:100		ET 36 L0 43 R003 002 000