

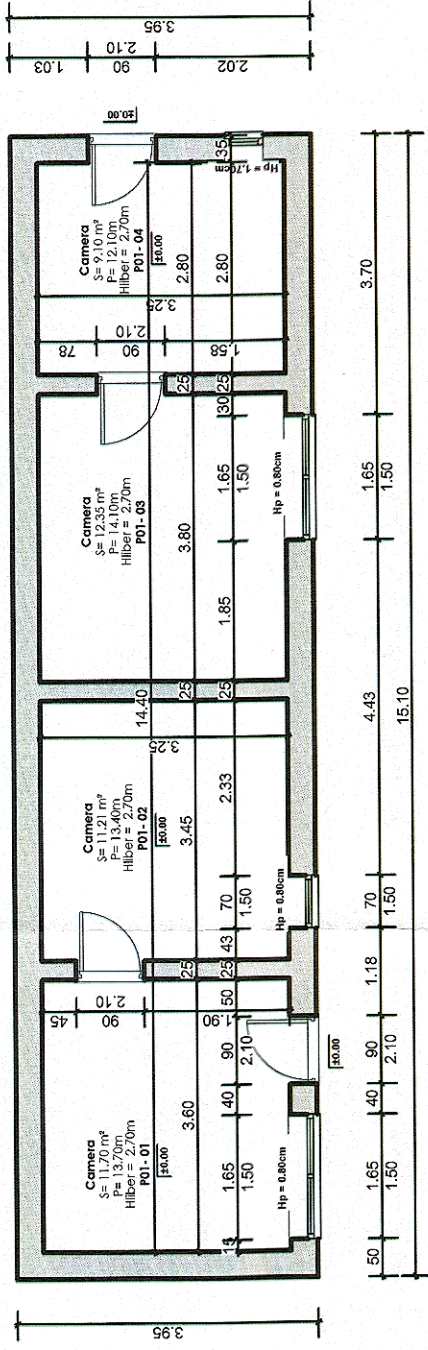


Plan Parter

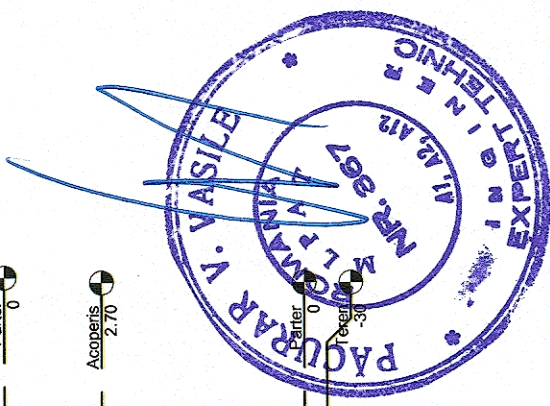

Fatale Transversale si Longitudinale

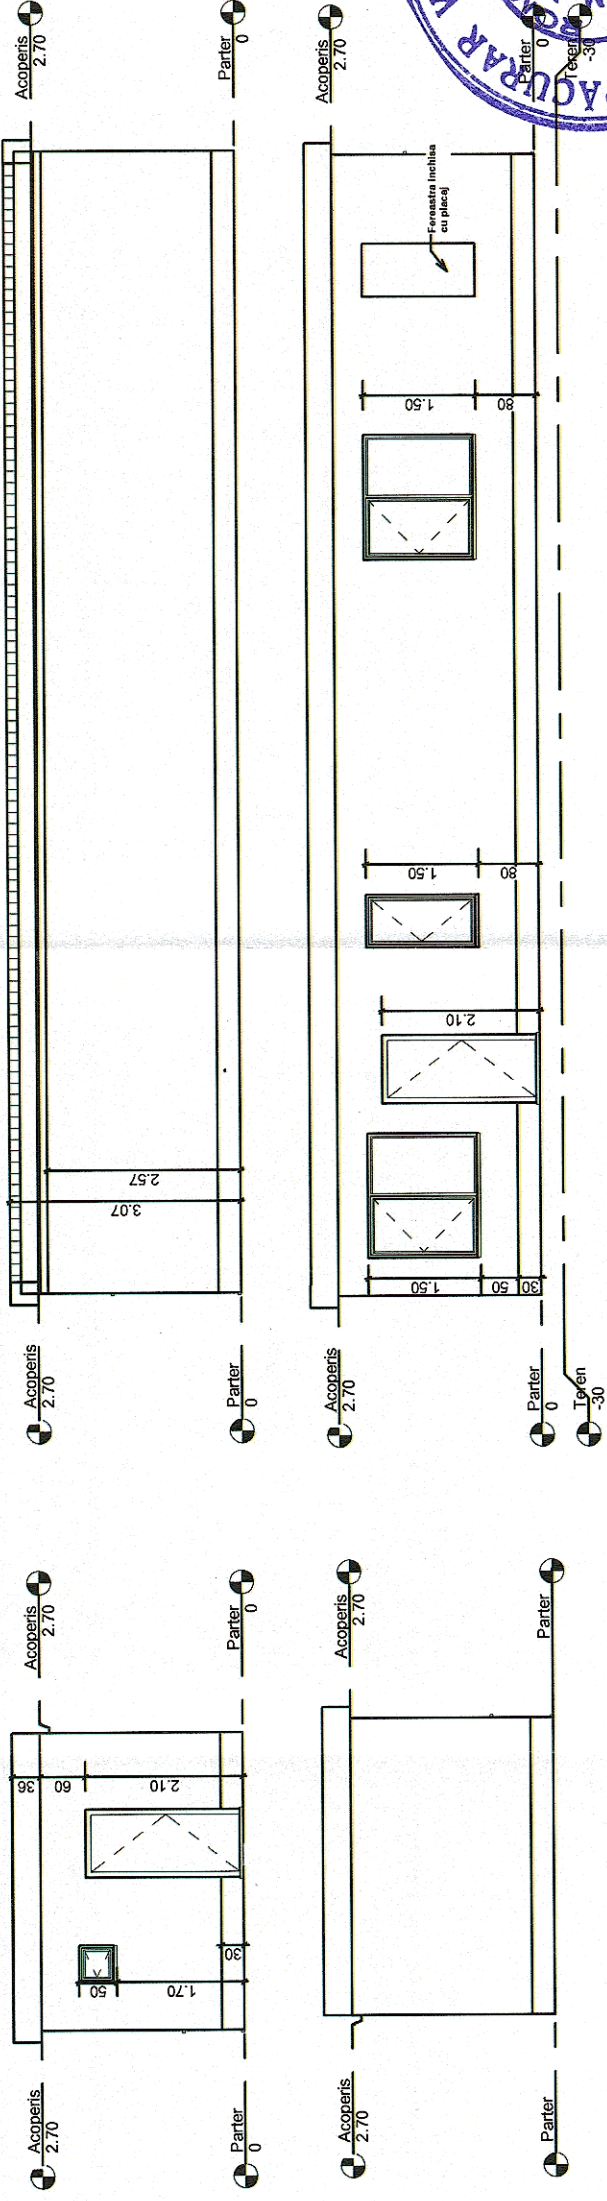

 GUVERNUL ROMÂNIEI		 P.O.I.M.		 PROIECT FINANȚAT DE UNIUNEA EUROPEANĂ	
BENEFICIAR:		COMPANIA NAȚIONALĂ DE CĂI FERATE C.N.C.F. "C.F.R." S.A.			
PROIECTANT:					
ASOCIEREA:					
EXPERT SECUNDAR: Vasile PĂCURAR		NUME: SEMNATURA		DENUMIRE PROIECT: REACTUALIZARE STUDIU DE FEZABILITATE PENTRU "ELECTRIFICAREA ȘI REABILITAREA LINIEI DE CALE FERATĂ CLUJ - ORADEA - EPISCOPIA BIHOR"	
EXPERT PRINCIPAL: Mihaela STAIUCU		NUME: SEMNATURA		OBIECT: LUCRĂRI CIVILE ÎN STAȚII	
CEC/MP: Stelian VARĂ-OROS		NUME: SEMNATURA		DENUMIRE PLAN: STAȚIA ORADEA EST - CABINĂ DUBLĂ ACARI NR.15 PLAN PARTER ȘI FAȚADE	
DATA: 10.2017		SCARA: 1:100		EXEMPLAR NR.: COD PLAN:	
				ET 36 L0 41 R003 001 000	