Fatade Transversale si Longitudinale

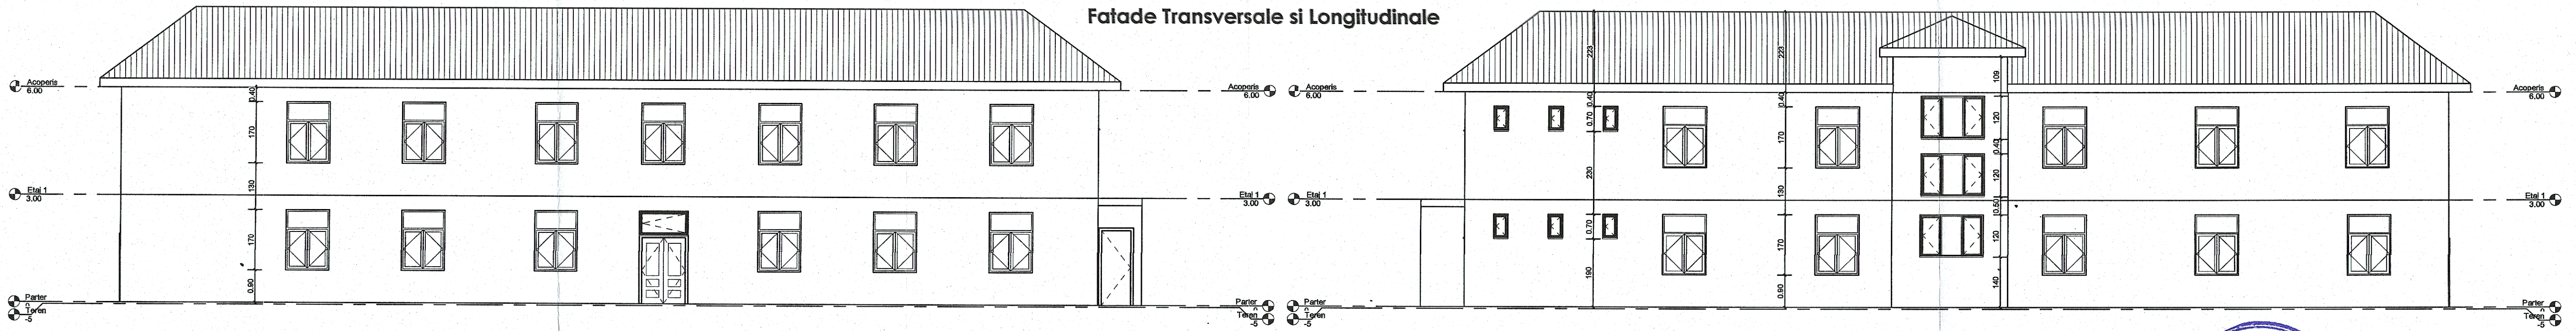

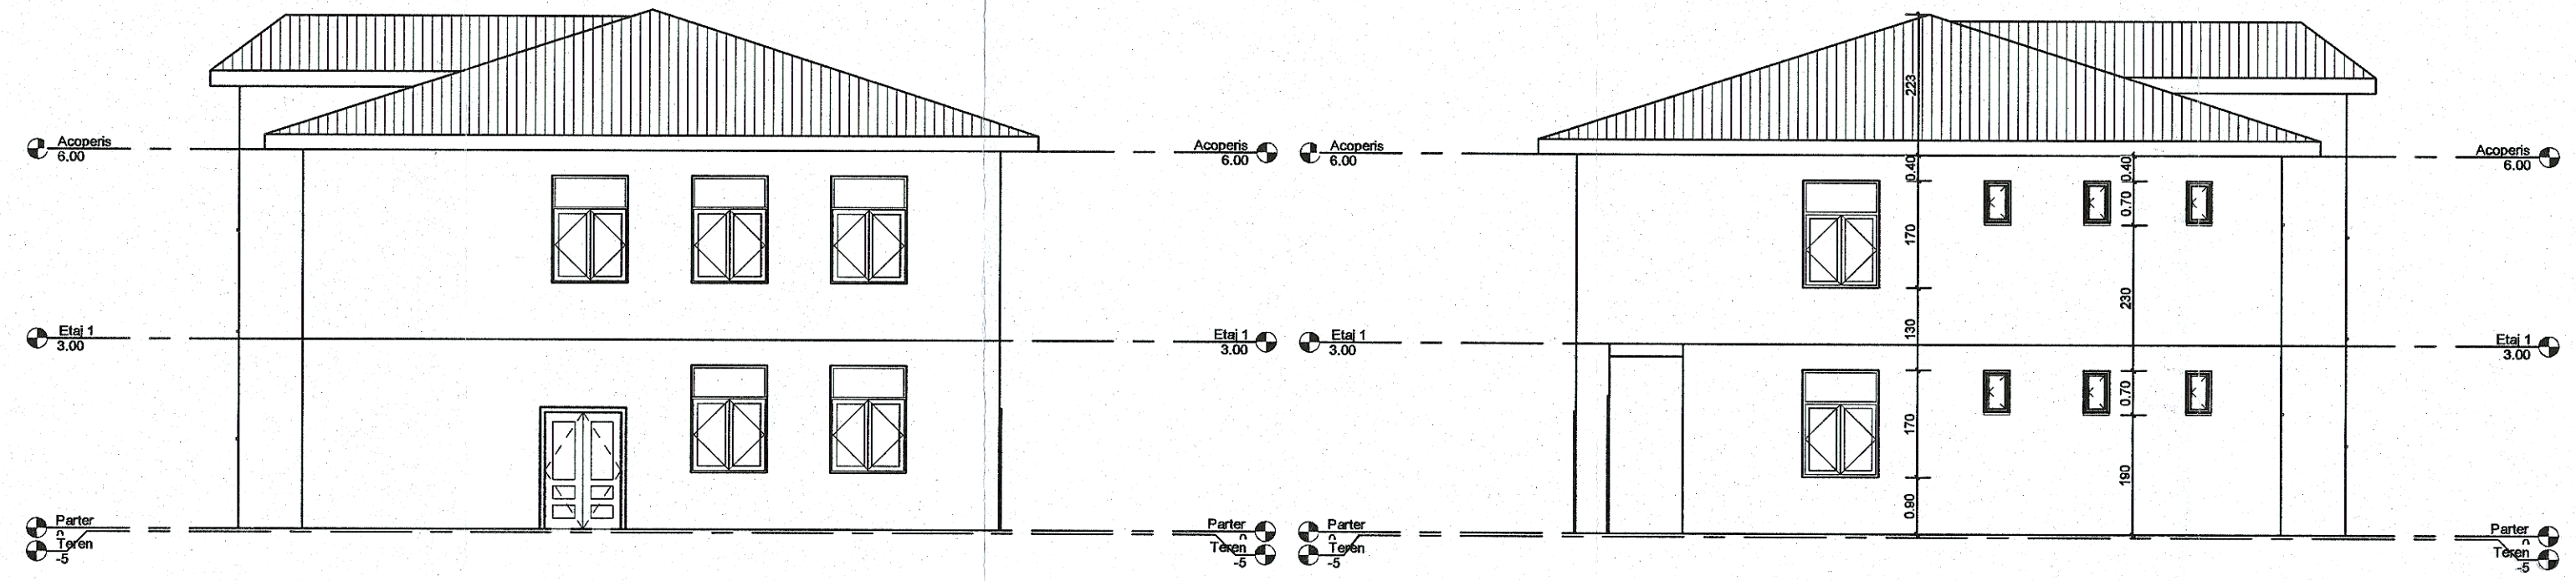

PĂCURAR V. VASILE ROMÂNIA MLPAT NR. 967 INGINER EXPERT TEHNIC

GUVERNUL ROMÂNIEI | P.O.I.M. Instrumente Structurale 2014-2020 | PROIECT FINANŢAT DE UNIUNEA EUROPEANĂ | UNIUNEA EUROPEANĂ

BENEFICIAR: COMPANIA NAŢIONALĂ DE CĂI FERATE C.N.C.F. "C.F.R." S.A.

PROIECTANT: ASOCIEREA: acciona Ingeniería & B

DENUMIRE PROIECT:	REACTUALIZARE STUDIU DE FEZABILITATE PENTRU "ELECTRIFICAREA ŞI REABILITAREA LINIEI DE CALE FERATĂ CLUJ - ORADEA - EPISCOPIA BIHOR"	
OBIECT:	LUCRĂRI CIVILE ÎN STAŢII	
DENUMIRE PLAN:	JUDEŢUL BIHOR STAŢIA ORADEA EST - CLĂDIRE EXPLOATARE FAŢADE	

	NUME	SEMNĂTURA
EXPERT SECUNDAR	Vasile PĂCURAR	
EXPERT PRINCIPAL	Mihaela STAICU	
CEC/MP	Stelian VARĂ-OROS	

DATA: 10.2017 | SCARA: 1:100 | EXEMPLAR NR.: | COD PLAN: ET 36 L0 41 R008 002 000