
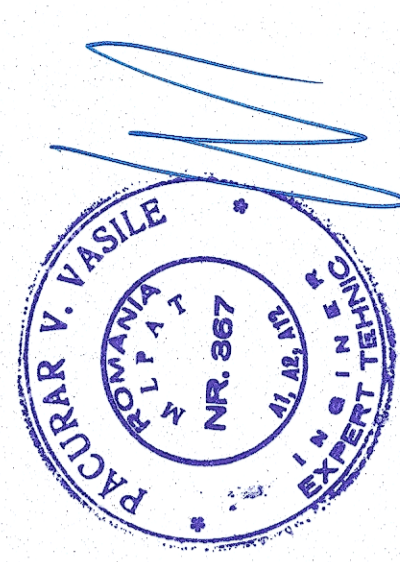
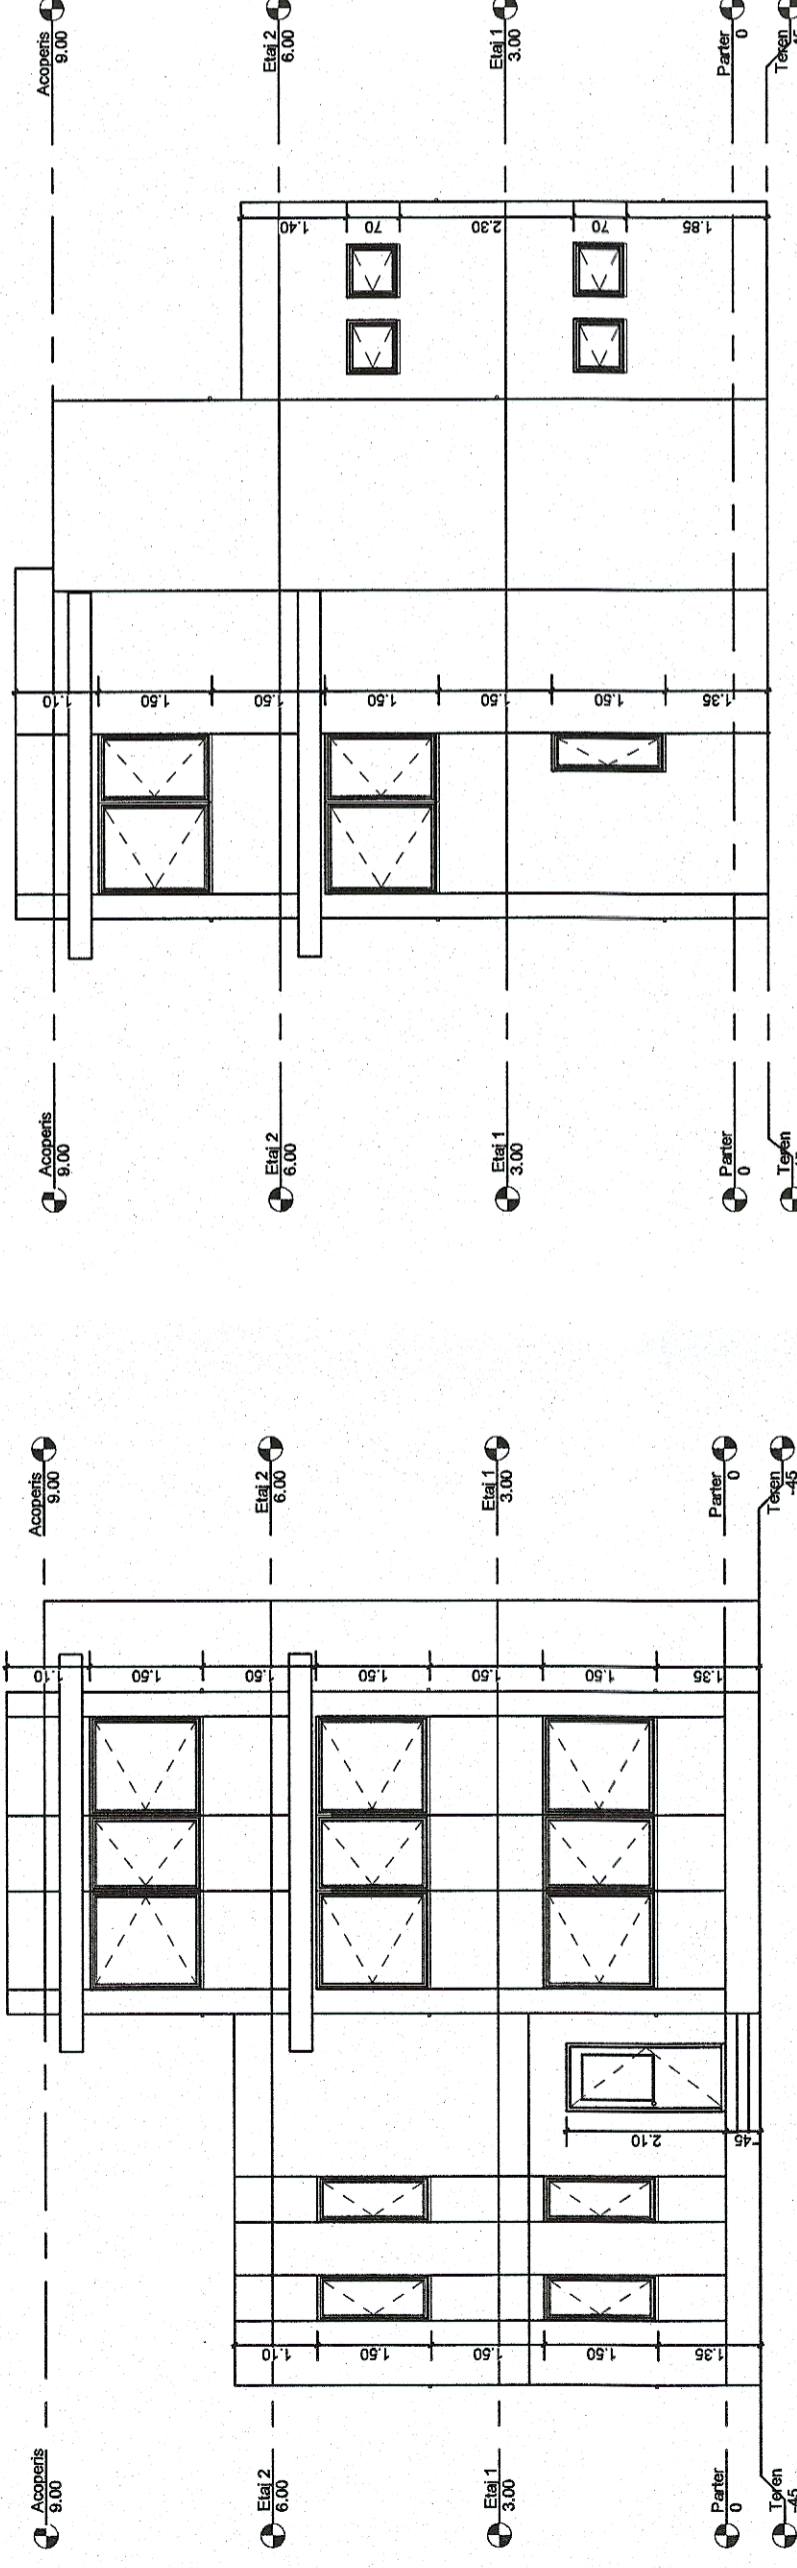


# Fatade Transversale si Longitudinale

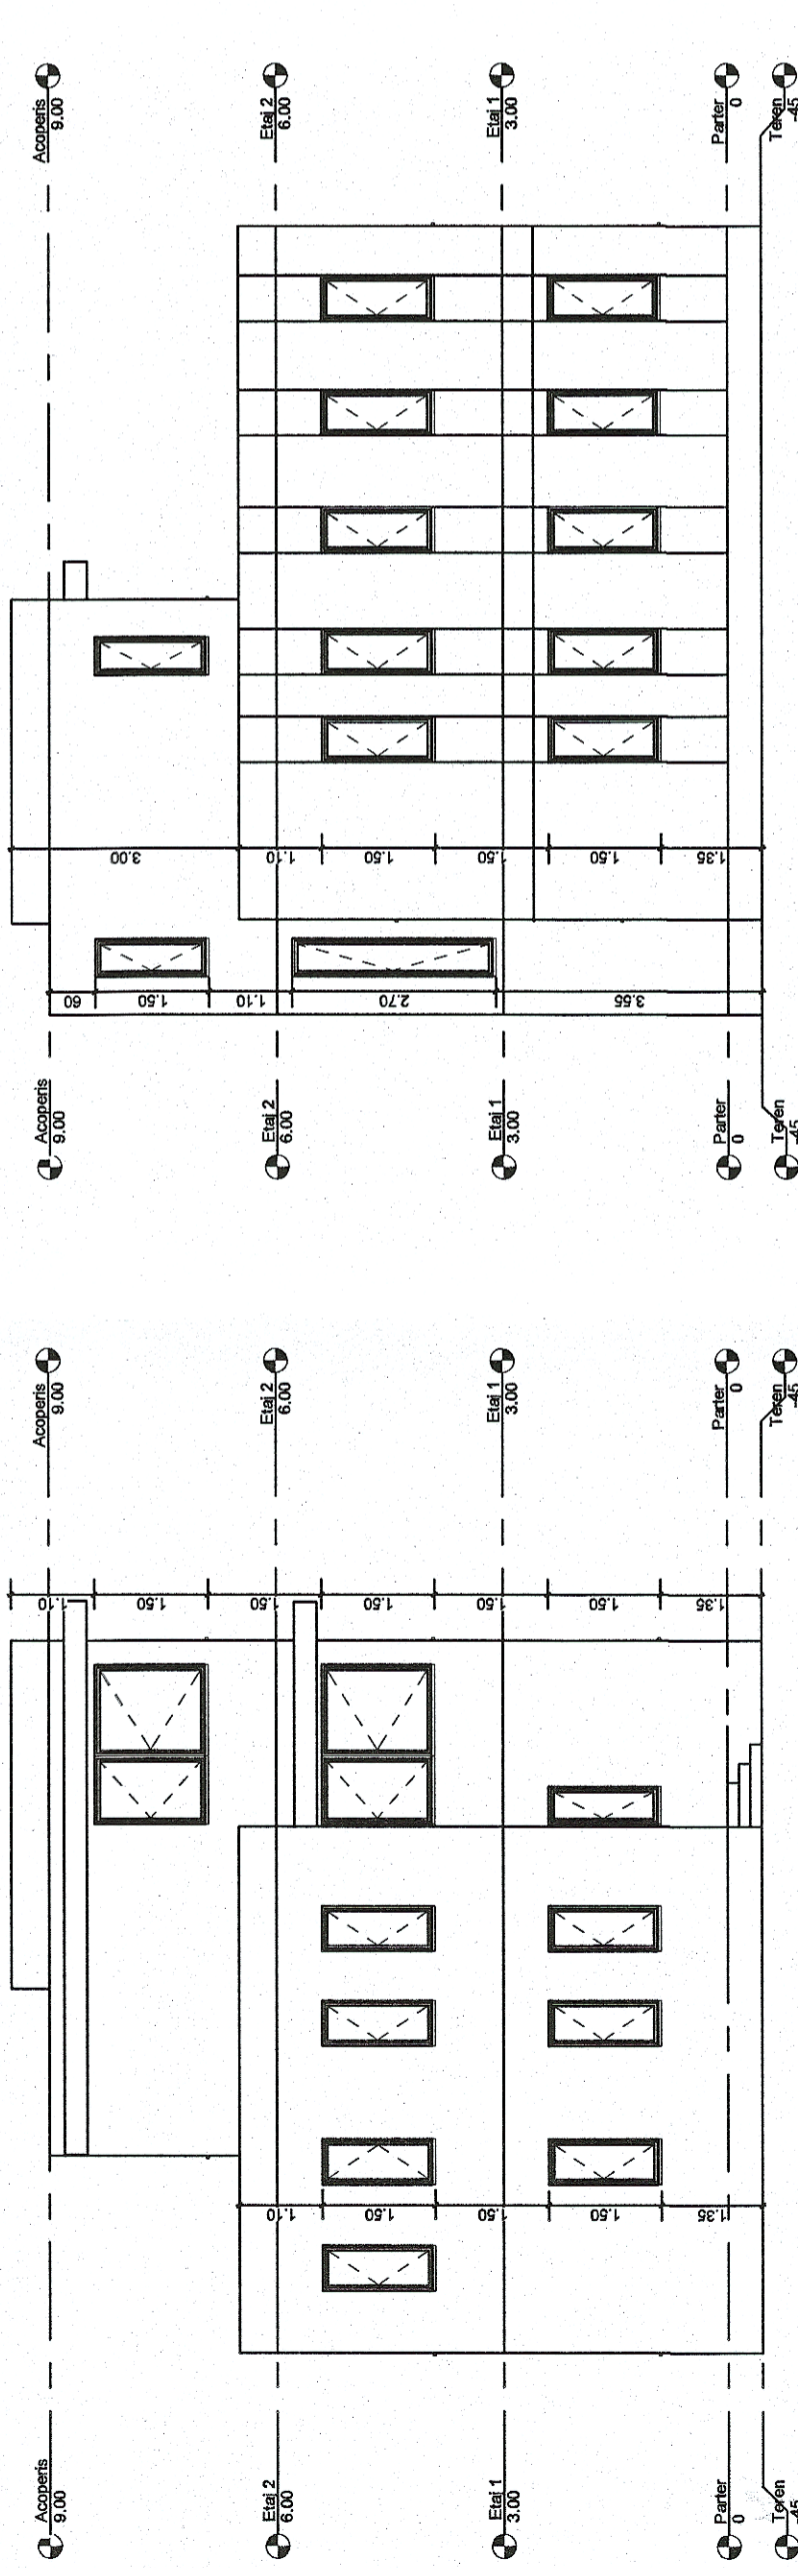

<b>GUVERNUL ROMÂNIEI</b>		<b>P.O.I.M.</b>		<b>PROIECT FINANȚAT DE UNIUNEA EUROPEANĂ</b>	
<b>COMPANIA NAȚIONALĂ DE CĂI FERATE C.N.C.F. "C.F.R." S.A.</b>		<b>Gacciona &amp; Asociatii</b>		<b>B INOVATIVE</b>	
<b>PROIECTANT:</b> EXPERT SECUNDAR EXPERT PRINCIPAL CEC/MP		<b>DENUMIRE PROIECT:</b> Vasilie PĂCURAR Mihaela STAIUCU Stelian VARĂ-OROS		<b>DENUMIRE PROIECT:</b> SEMNATURA OBIECT: LUCRĂRI CIVILE ÎN STAȚII	
<b>BENEFICIAR:</b> JUDEȚUL BIHOR STATIA ORADEA EST - CLĂDIRE CABINĂ MM2 FAȚADE		<b>REACTUALIZARE STUDIU DE FEZABILITATE PENTRU "ELECTRIFICAREA ȘI REABILITAREA LINIEI DE CĂLE FERATĂ CLUJ - ORADEA - EPISCOPIA BIHOR"</b>		<b>REACTUALIZARE STUDIU DE FEZABILITATE PENTRU "ELECTRIFICAREA ȘI REABILITAREA LINIEI DE CĂLE FERATĂ CLUJ - ORADEA - EPISCOPIA BIHOR"</b>	
DATA: <b>10.2017</b>		SCARA: <b>1:100</b>		EXEMPLAR NR.: <b>10217</b>	
COD PLAN: <b>ET 36 L0 41 R013 002 000</b>					