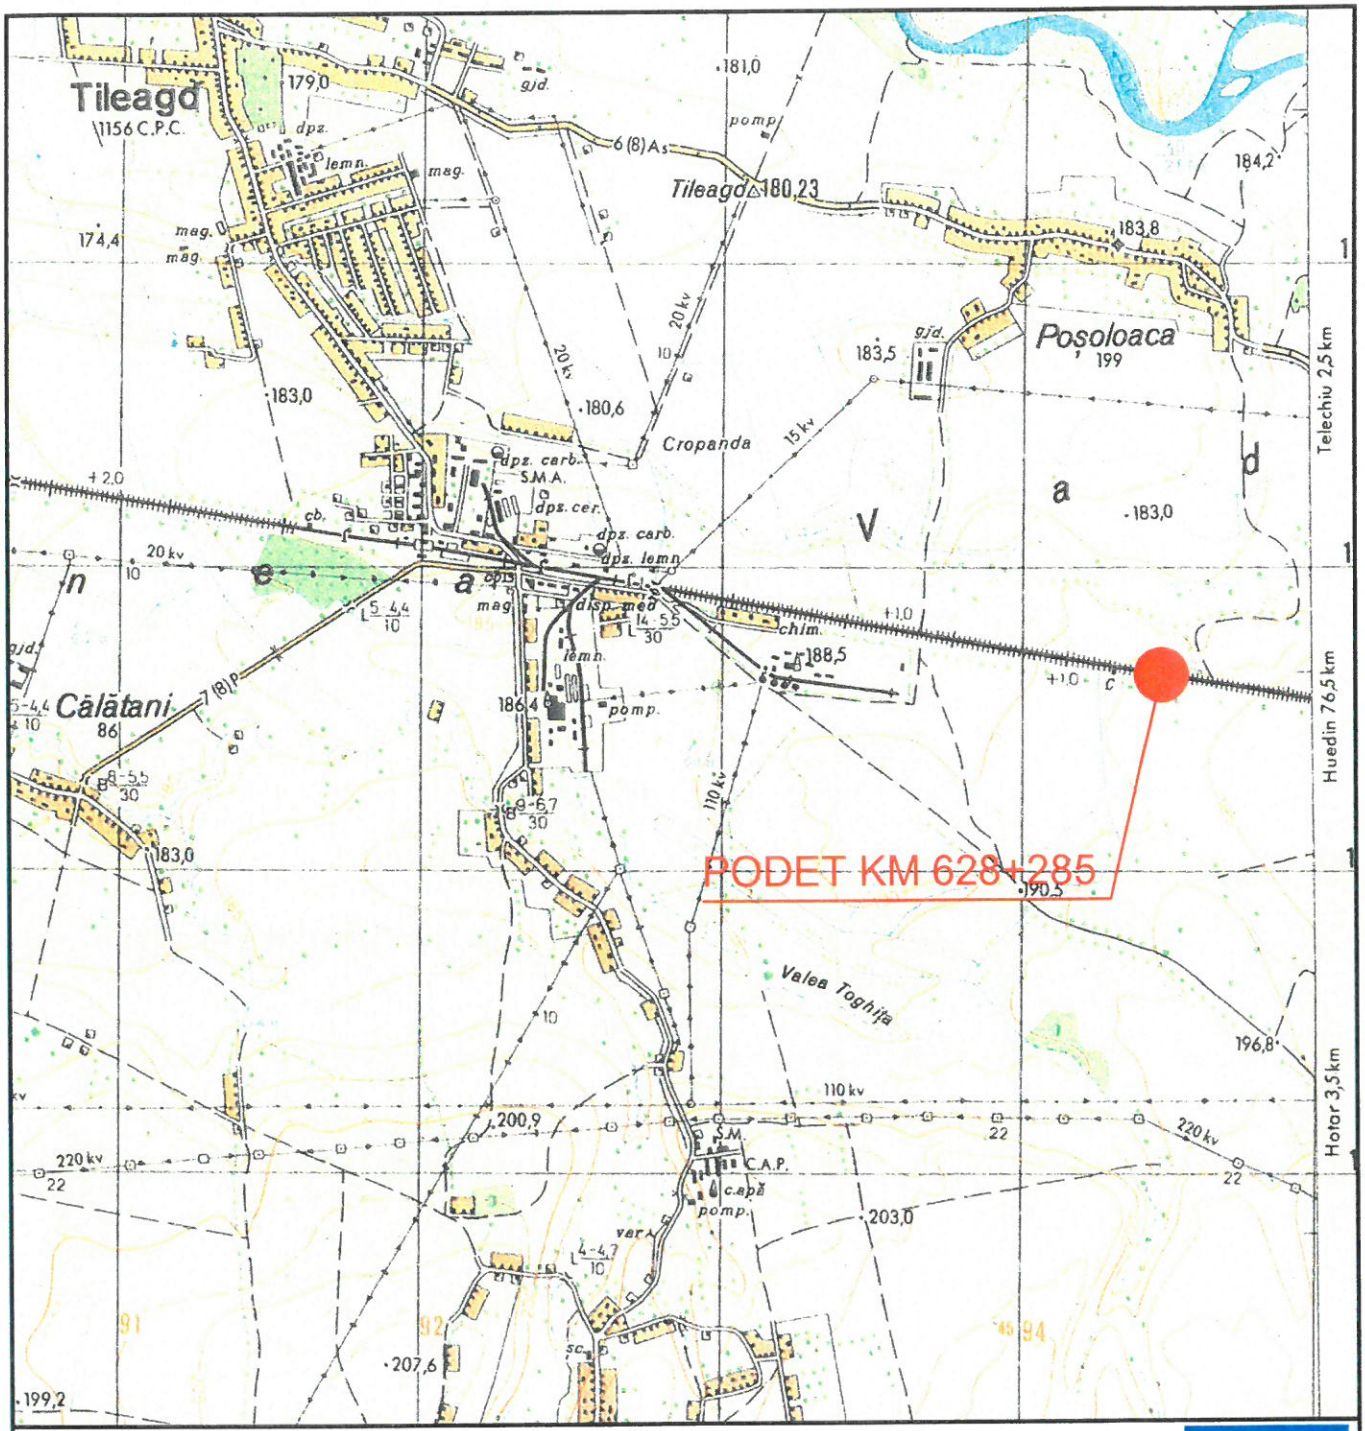

GUVERNUL ROMÂNIEI P.O.I.M. Instrumente Structurale 2014-2020

PROIECT FINANŢAT DE UNIUNEA EUROPEANĂ

UNIUNEA EUROPEANĂ

BENEFICIAR:

COMPANIA NAŢIONALĂ DE CĂI FERATE C.N.C.F. "C.F.R." S.A.

PROIECTANT:

ASOCIEREA: acciona Ingeniería & BALOCCHI

DENUMIRE PROIECT: **REACTUALIZARE STUDIU DE FEZABILITATE PENTRU "ELECTRIFICAREA ȘI REABILITAREA LINIEI DE CALE FERATĂ CLUJ NAPOCA - ORADEA - EPISCOPIA BIHOR"**

	NUME	SEMNATURA
EXPERT SECUNDAR	ing. Ileana Iulia VÎRLAN	
EXPERT PRINCIPAL	ing. Cristina VARĂ-OROS	
CEC/MP	ing. Stelian VARĂ-OROS	

OBIECT: **PODURI ȘI PODEȚE**

DENUMIRE PLAN: JUDEȚUL BIHOR
PODEȚ KM 628+285
PLAN DE ÎNCADRARE ÎN ZONĂ

DATA:	SCARA:	EXEMPLAR NR.:	COD PLAN:
11.2017	1:25000		ET 36 L0 36 Pd199 001 000