
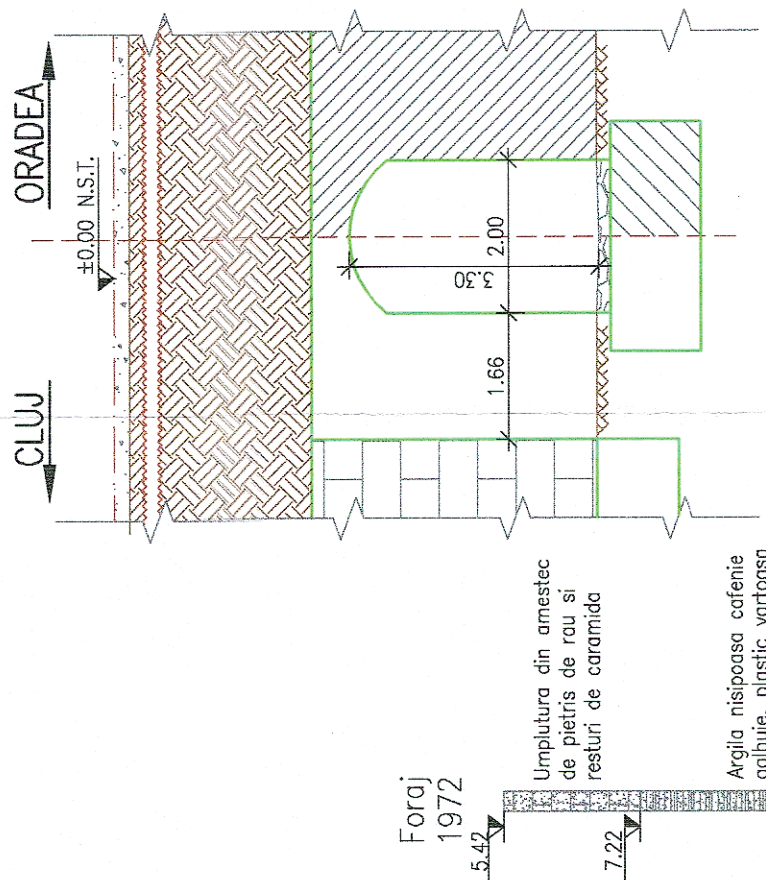


SECTIUNE LONGITUDINALA
Sc. 1:100

VEDERE AVAL
Sc. 1:100

SECTIUNE TRANSVERSALA
Sc. 1:100

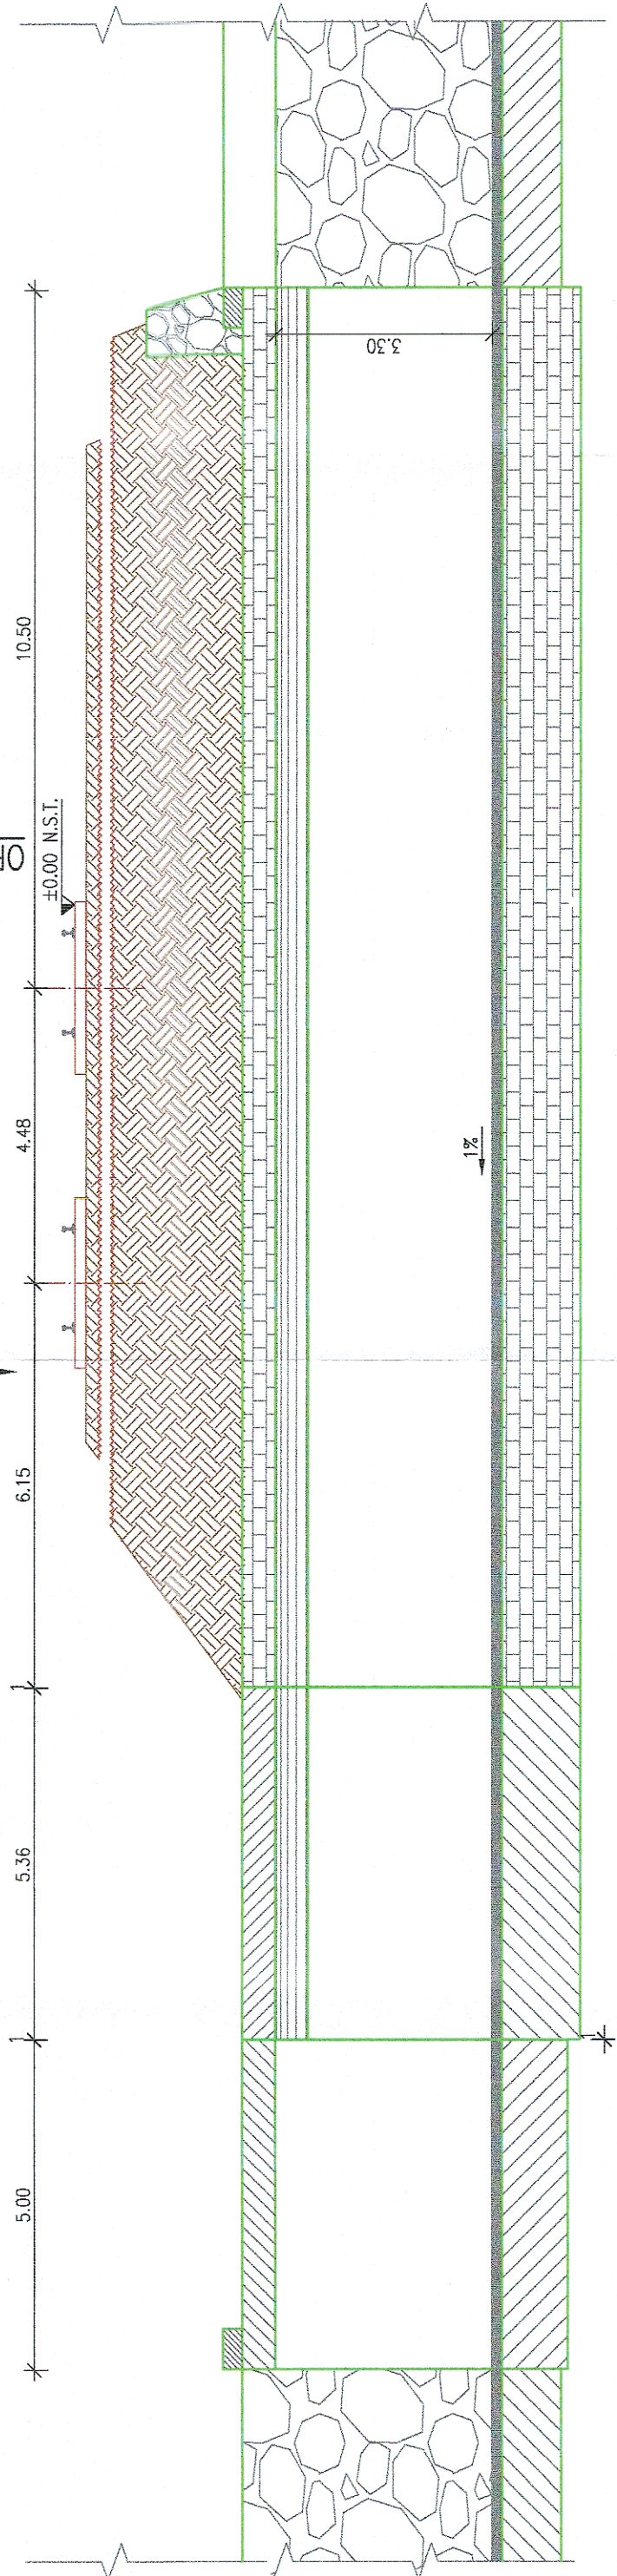

NOTA:

I. Prezentul plan a fost realizat avand la baza urmatoarele date:


- date puse la dispozitie de beneficiar (fisa podetului, proiect tehnic dublura elaborat in 1976)
- date culese de pe teren cu ocazia vizitarii obiectivului (masuratori, fotografii relevante)

Forajele geotehnice si cotele de fundare trecute pe plan sunt preluate din planurile puse la dispozitie de catre beneficiar.

II. Constatari:

- Conform fisei podetului se constata urmatoarele:
 - In 1969 au fost executate lucrari de reparatie a boltii de caramida;
 - In 2002 a fost semnalata necesitatea curatarii albiei si refacerea pereului;
 - In 2015 au fost facute reparatiile necesare si prelungirea podetului;
 - Natura terenului de fundare: necunoscuta.
- Conform datelor culese de pe teren se constata urmatoarele:
 - Zidul de sprijin din amonte este fisurat;
 - Podetul nu asigura debuseul necesar.

VEDERE PLANA
Sc. 1:100

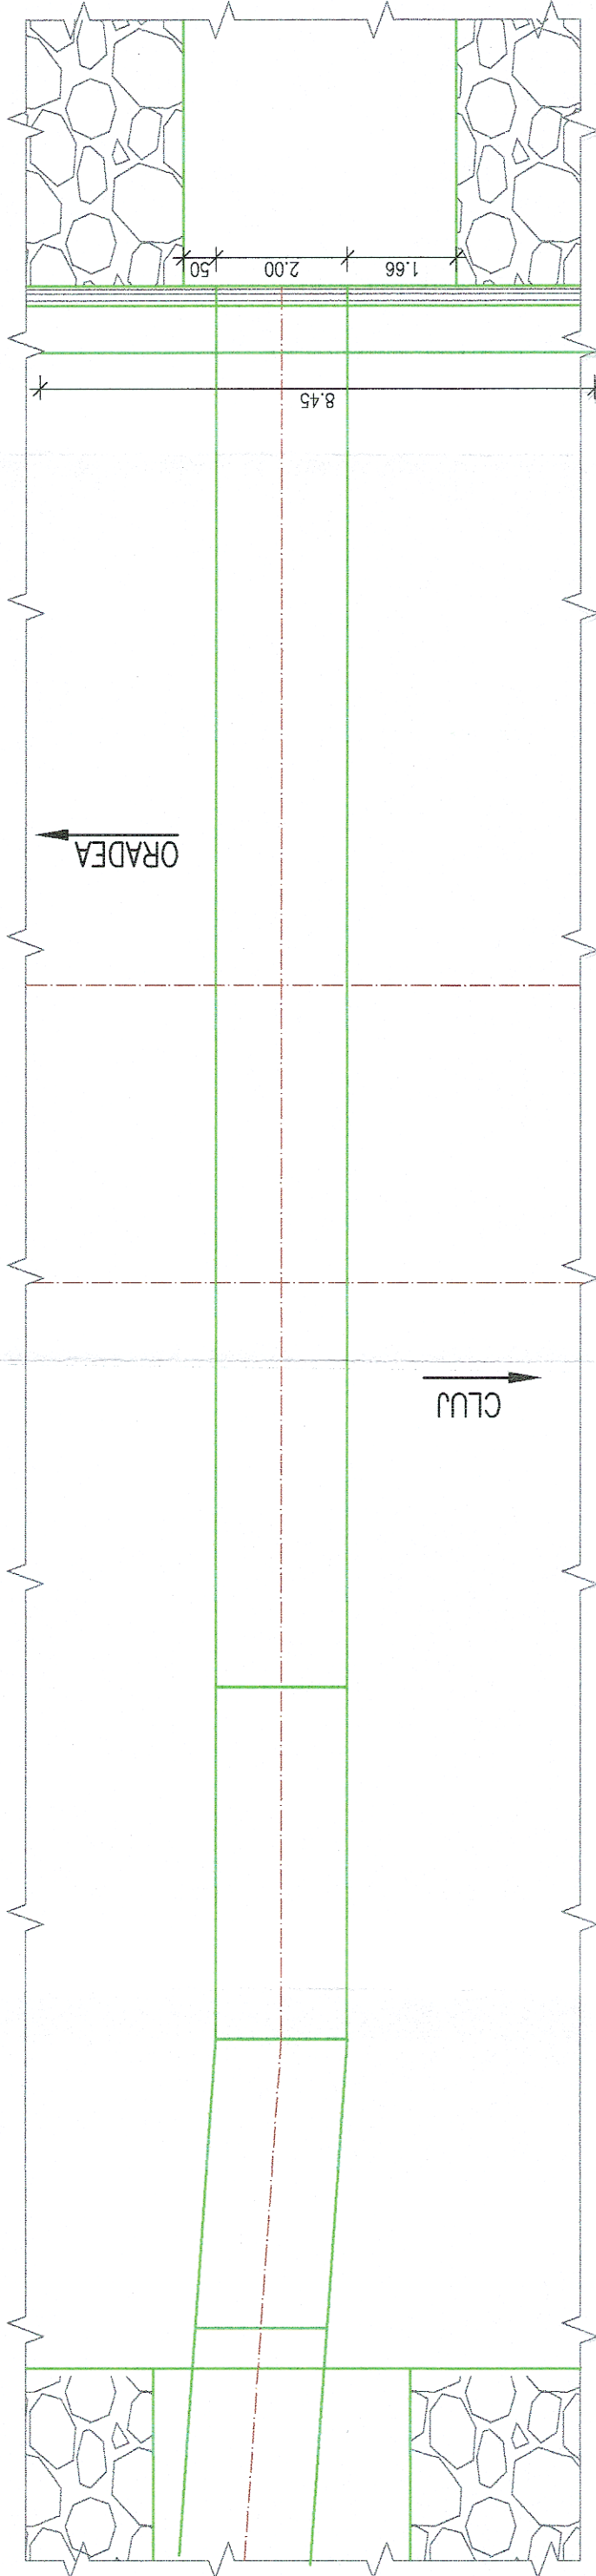

Foraj 1972
-5.42
-7.22
-11.22
-14.02
-15.22

Umplutura din amestec de pietris de rau si resturi de caramida

Argila nisipoasa catenii galbui, plastic vartoasa

Marra nisipoasa cenusie, uscata, sfaramicioasa

Nisip mic cenusiu, umed, indesat

<p>GUVERNUL ROMÂNIEI</p>		<p>P.O.I.M.</p>		<p>PROIECT FINANȚAT DE UNIUNEA EUROPEANĂ</p>	
<p>CFR</p>		<p>COMPANIA NAȚIONALĂ DE CĂI FERATE C.N.C.F. "C.F.R." S.A.</p>			
<p>PROIECTANT:</p>		<p>acciona & asociata</p>		<p>DENUMIRE PROIECT:</p>	
<p>ASOCIEREA:</p>		<p>NUME</p>		<p>SEMNTURA</p>	
<p>EXPERT SECUNDAR</p>		<p>Ing. Ilieana Iulia VRLAN</p>		<p>ING. IULIA VRLAN</p>	
<p>EXPERT PRINCIPAL</p>		<p>Ing. Cristina VARĂ-OROS</p>		<p>JUDETUL BIHOR</p>	
<p>CEC/MP</p>		<p>Ing. Stelian VARĂ-OROS</p>		<p>PODEȚ KM 65+956 RELEVEU</p>	
<p>DATA: 11.2017</p>		<p>SCARA: 1:100</p>		<p>EXEMPLAR NR.: COD PLAN:</p>	
<p>ET 36</p>		<p>LO 42</p>		<p>Pd206 002 000</p>	

REACTUALIZARE STUDIU DE FEZABILITATE PENTRU "ELECTRIFICAREA ȘI REABILITAREA LINEII DE CALE FERATĂ CLUJ - ORADEA - EPISCOPIA BIHOR"