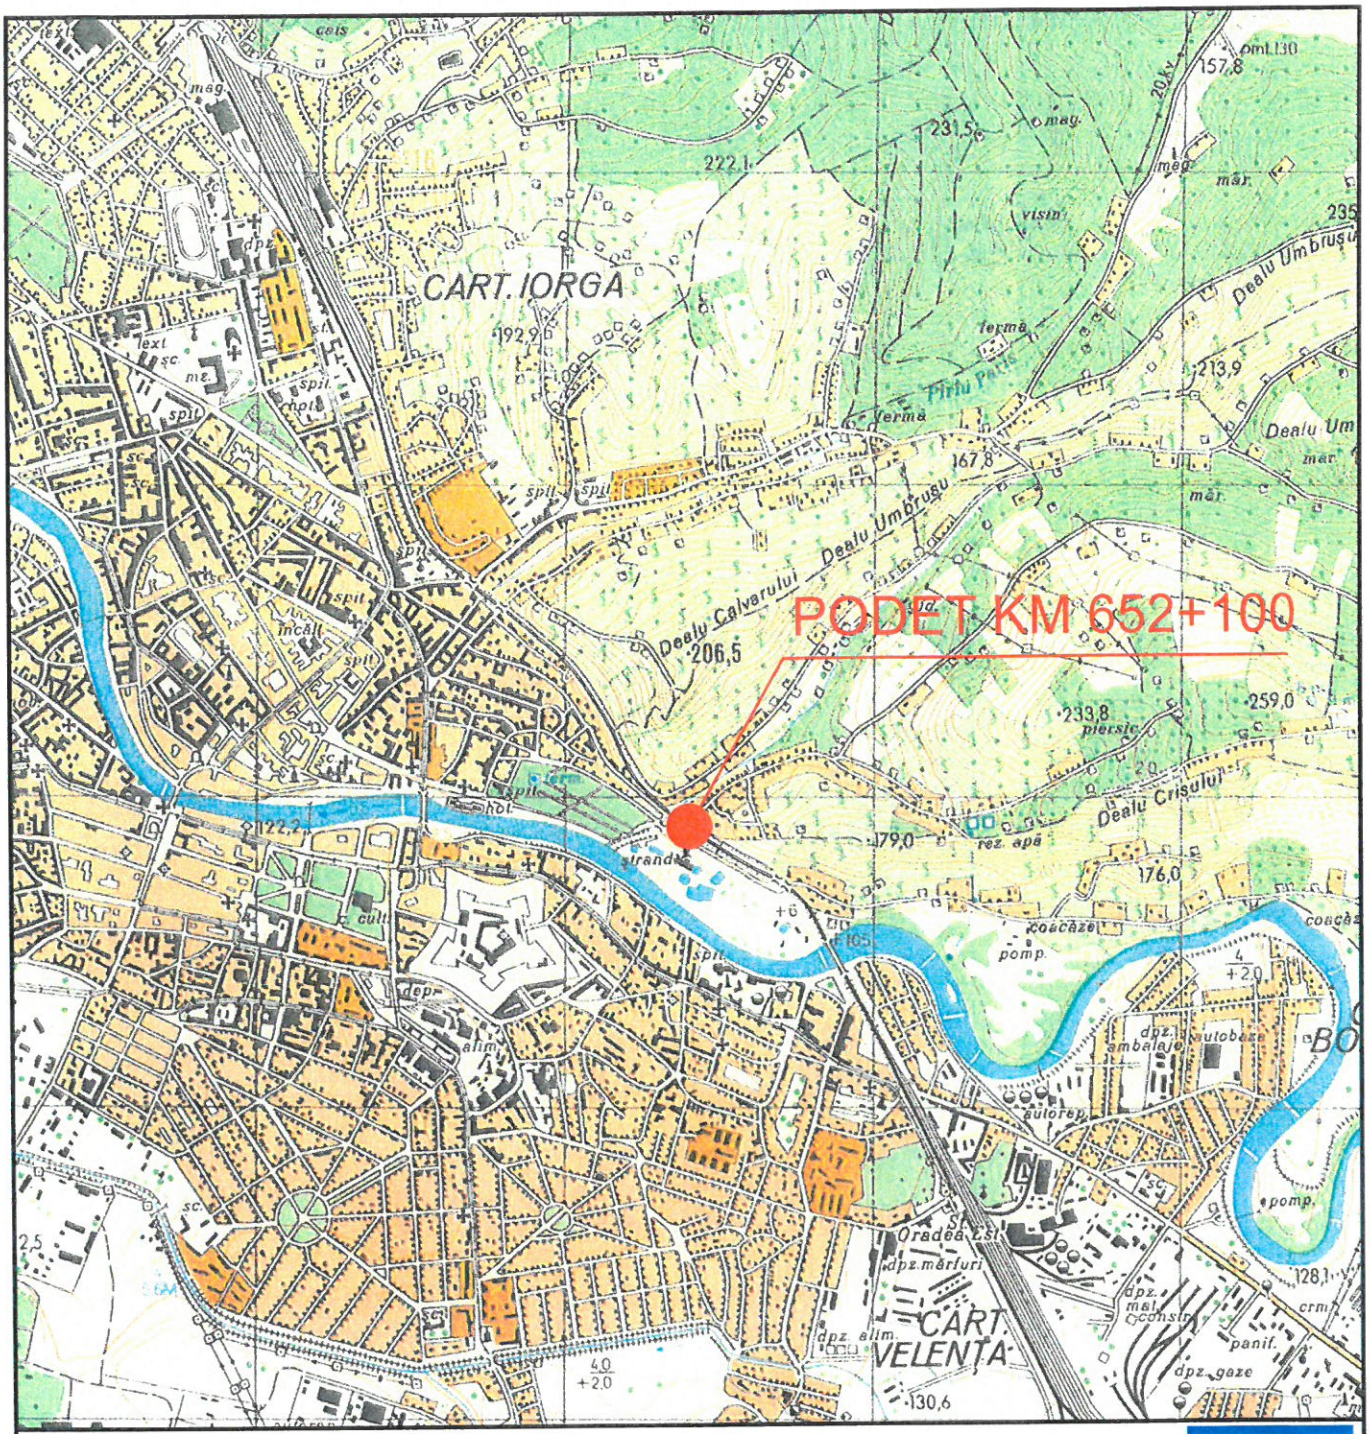

GUVERNUL ROMÂNIEI

P.O.I.M.

Instrumente Structurale 2014-2020

PROIECT FINANȚAT DE UNIUNEA EUROPEANĂ

UNIUNEA EUROPEANĂ

BENEFICIAR:

COMPANIA NAȚIONALĂ DE CĂI FERATE C.N.C.F. "C.F.R." S.A.

PROIECTANT: ASOCIEREA: acciona Ingeniería & BALCONS		DENUMIRE PROIECT:	REACTUALIZARE STUDIU DE FEZABILITATE PENTRU "ELECTRIFICAREA ȘI REABILITAREA LINIEI DE CALE FERATĂ CLUJ NAPOCA - ORADEA - EPISCOPIA BIHOR"
EXPERT SECUNDAR	ing. Ileana Iulia VÎRLAN	OBIECT:	PODURI ȘI PODEȚE
EXPERT PRINCIPAL	ing. Cristina VARĂ-OROS	DENUMIRE PLAN:	JUDEȚUL BIHOR **PODEȚ KM 652+100** PLAN DE ÎNCADRARE ÎN ZONĂ
CEC/MP	ing. Stelian VARĂ-OROS		
DATA: 11.2017	SCARA: 1:25000	EXEMPLAR NR.:	COD PLAN: ET 36 L0 42 Pd207 001 000