




SECTIUNE LONGITUDINALA
Sc. 1:50

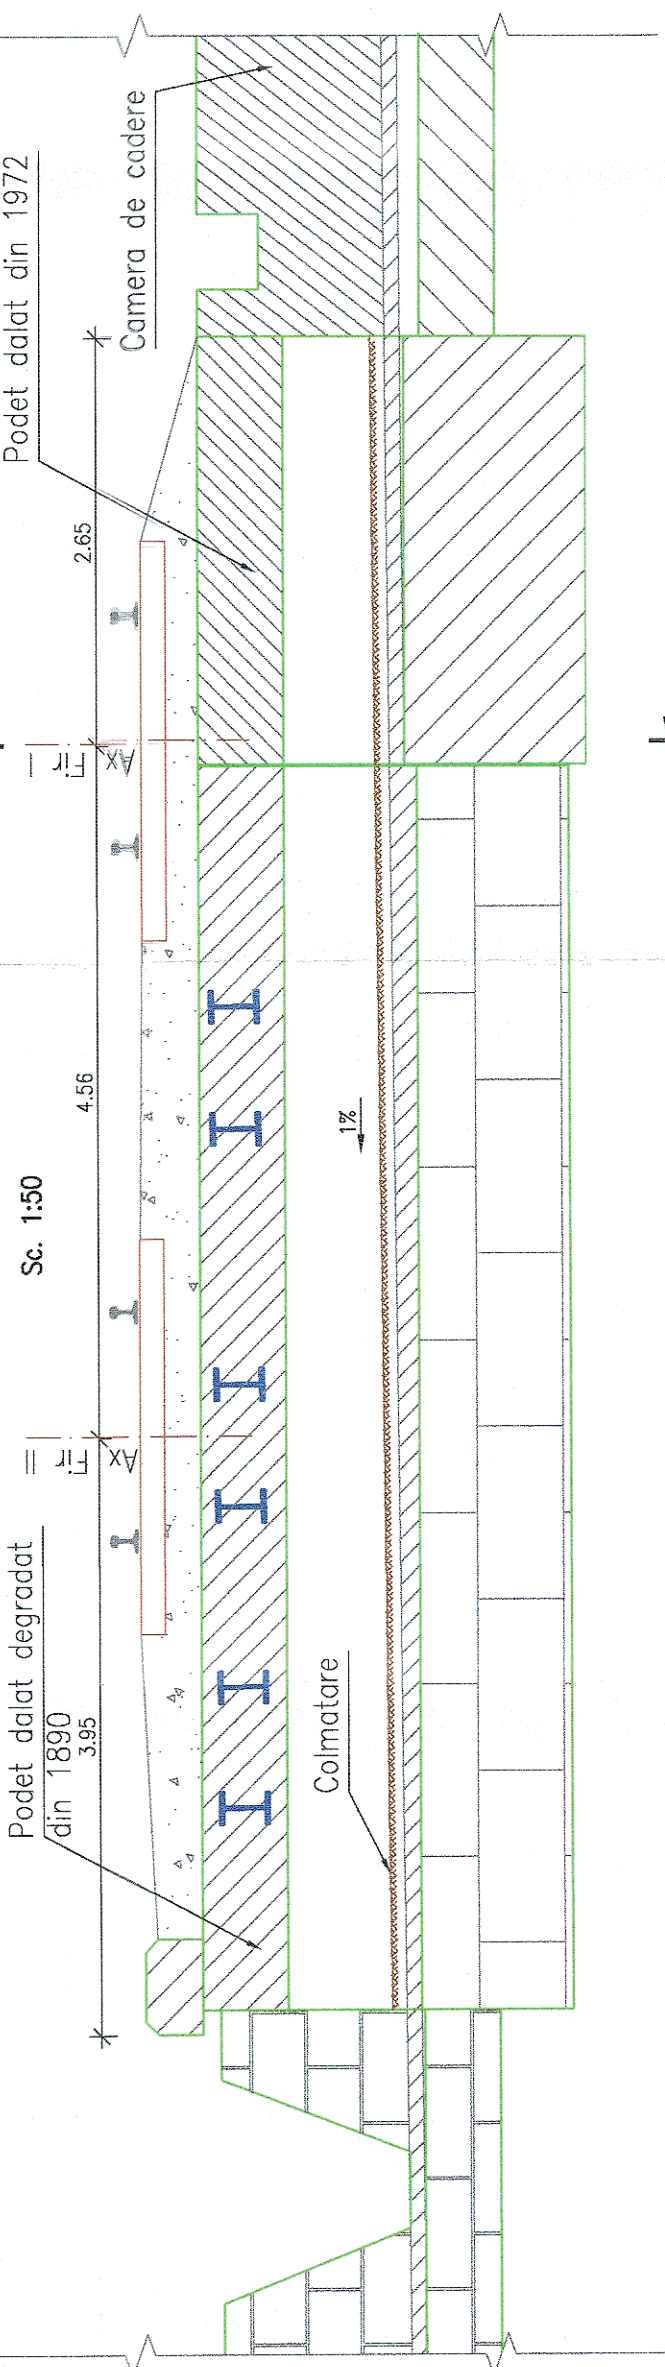

SECTIUNE TRANSVERSALA A-A
Sc. 1:50

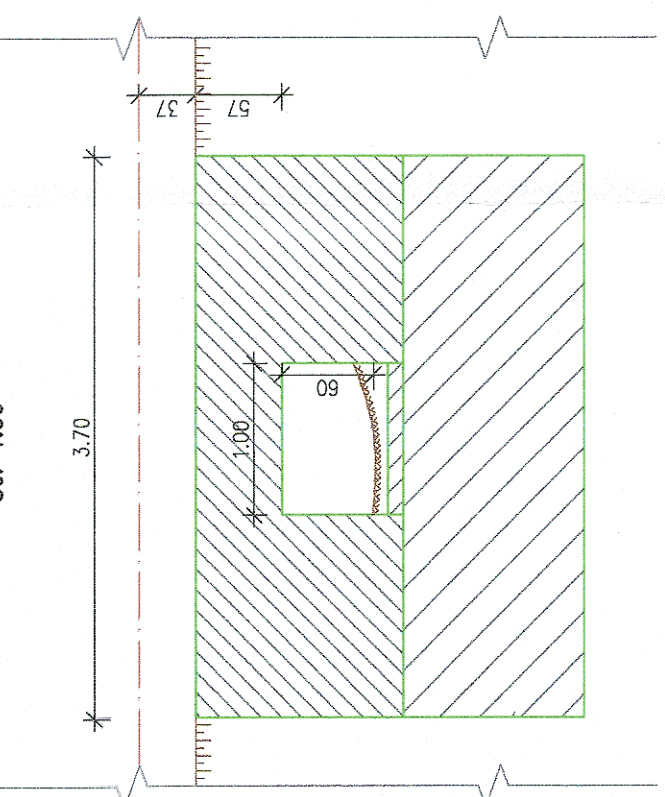



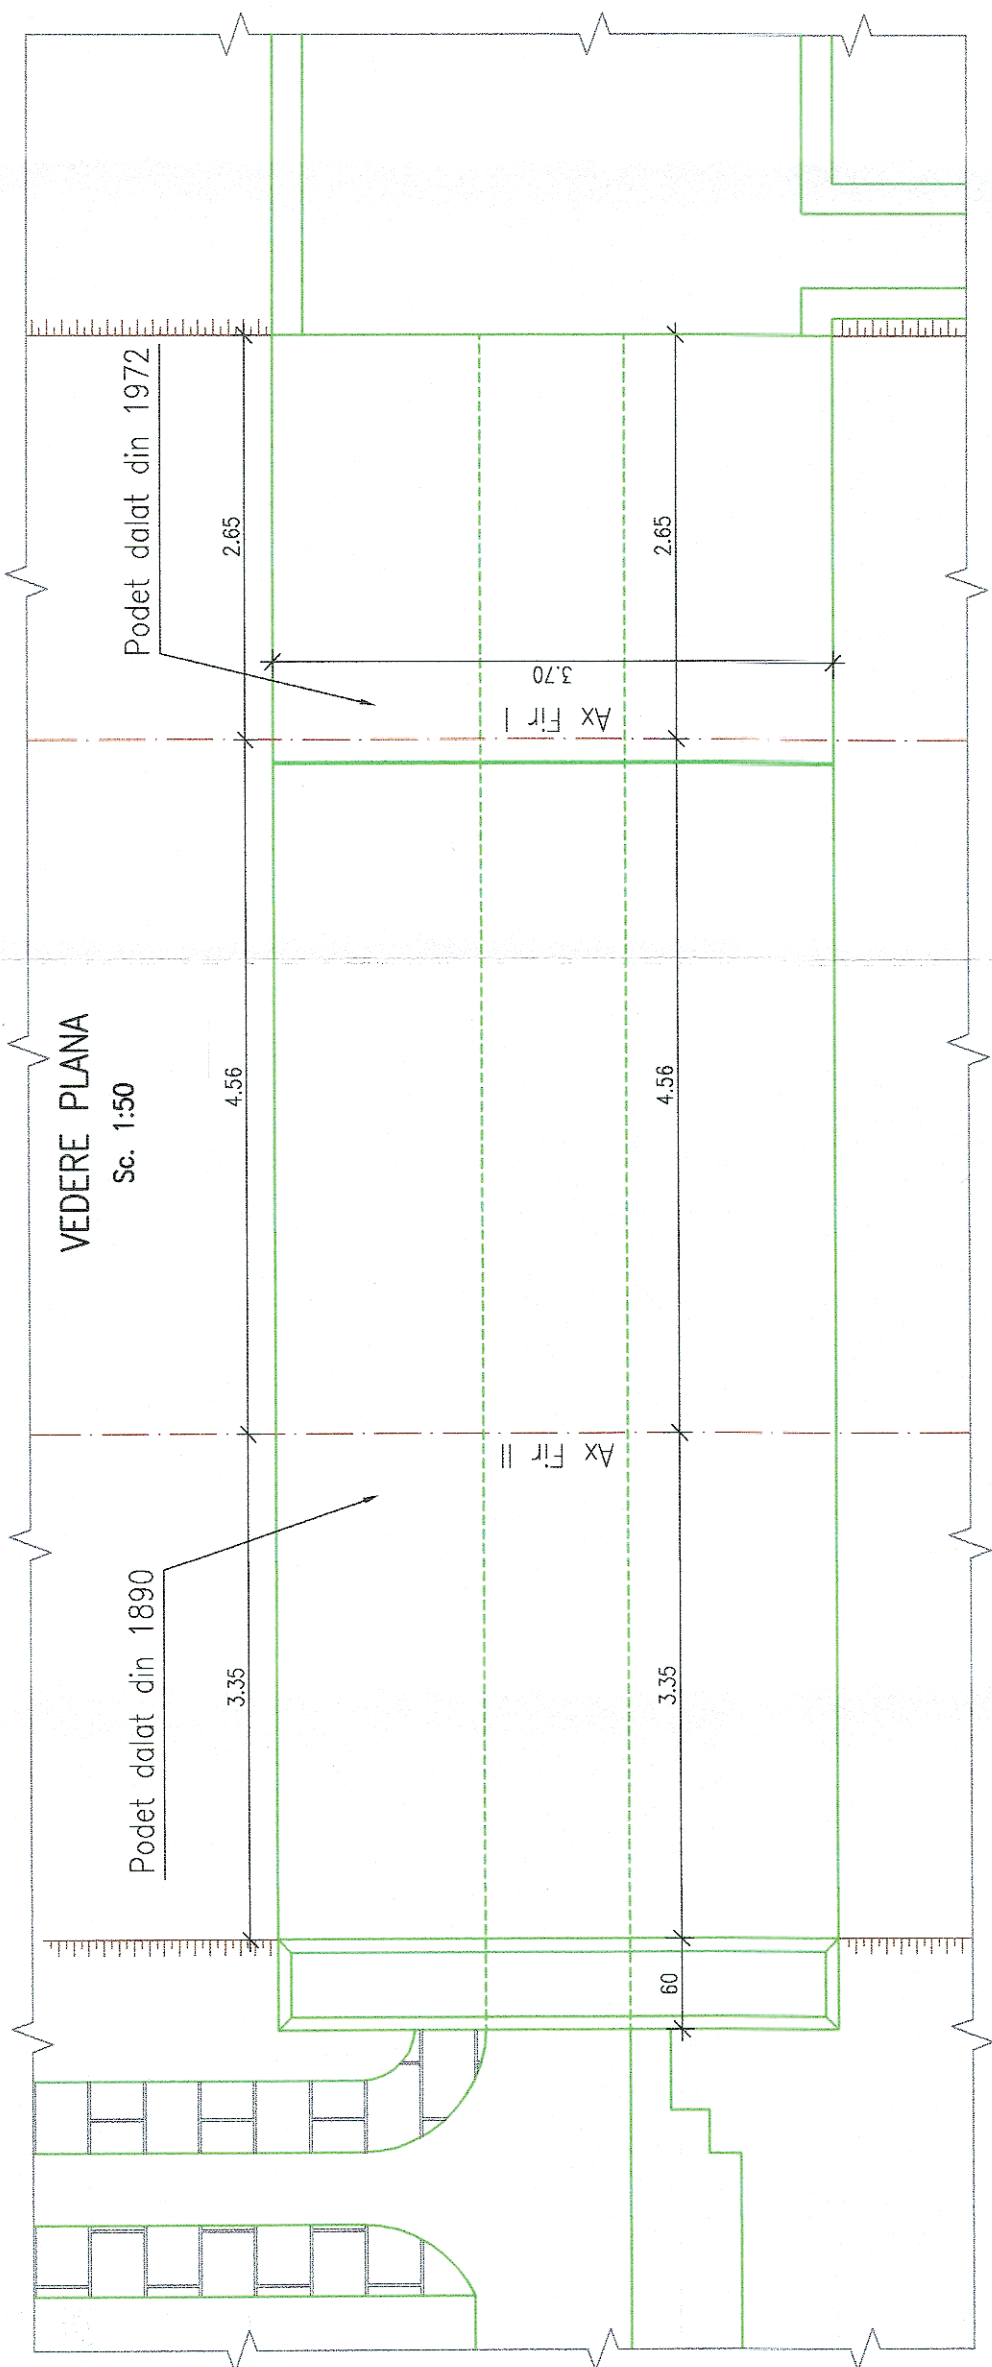




VEDERE PLANA
Sc. 1:50



NOTA:

- I. Prezentul plan a fost realizat avand la baza urmatoarele date:
- date puse la dispozitie de beneficiar (fisa podetului, proiect tehnic dublat elaborat in 1972)
 - date culese de pe teren cu ocazia vizitarii obiectivului (masuratori, fotografii relevante)
- Forajele geotehnice si cotele de fundare trecute pe plan sunt preluate din planurile puse la dispozitie de catre beneficiar.
- II. Constatari:
- Conform fisei podetului se constata urmatoarele:
 - In 1998 s-a mentionat necesitatea curatarii albiei;
 - In 1999 si in 2007 a fost curatata albia;
 - In 2002 a fost semnalata necesitatea curatarii albiei si refacerea pereului;
 - Din 2008 pana in prezent podetul e colmatat si dala e degradata;
 - Cota de fundare: necunoscuta;
 - Natura terenului de fundare: nespecificata.
 - Conform datelor culese de pe teren se constata urmatoarele:
 - Datele din beton sunt degradate;
 - Podetul este 20% comatat;

| | | | | | |
|---|--------------------------|---|-------------------------|---|--|
|  GUVERNUL ROMÂNIEI | |  P.O.I.M. | |  PROIECT FINANȚAT DE UNIUNEA EUROPEANĂ | |
|  | | COMPANIA NAȚIONALĂ DE CĂI FERATE C.N.C.F. "C.F.R." S.A. | | | |
| BENEFICIAR: | | COMPANIA NAȚIONALĂ DE CĂI FERATE C.N.C.F. "C.F.R." S.A. | | | |
| PROIECTANT: | |  | | REACTUALIZARE STUDIU DE FEZABILITATE PENTRU "ELECTRIFICAREA ȘI REABILITAREA LINIEI DE CALE FERATĂ CLUJ - ORADEA - EPISCOPIA BIHOR" | |
| ASOCIEREA: | | acciona & ingineri | | DENUMIRE PROIECT: | |
| EXPERT SECUNDAR | NUME | SEMNATURA | OBIECT: | | |
| EXPERT PRINCIPAL | Ing. Ileana Iulia VIFLAN |  | PODURI ȘI PODEȚE | | |
| CEC/MP | Ing. Cristina VARĂ-OROS |  | JUDEȚUL BIHOR | | |
| DATA: | | SCARA: | | PODEȚ KM 652+100 | |
| 11.2017 | | 1:100 | | RELEVU | |
| EXEMPLAR NR.: | | COD PLAN: | | ET 36 L0 42 Pd207 002 000 | |