




SECTIUNE LONGITUDINALA A-A
Sc. 1:100

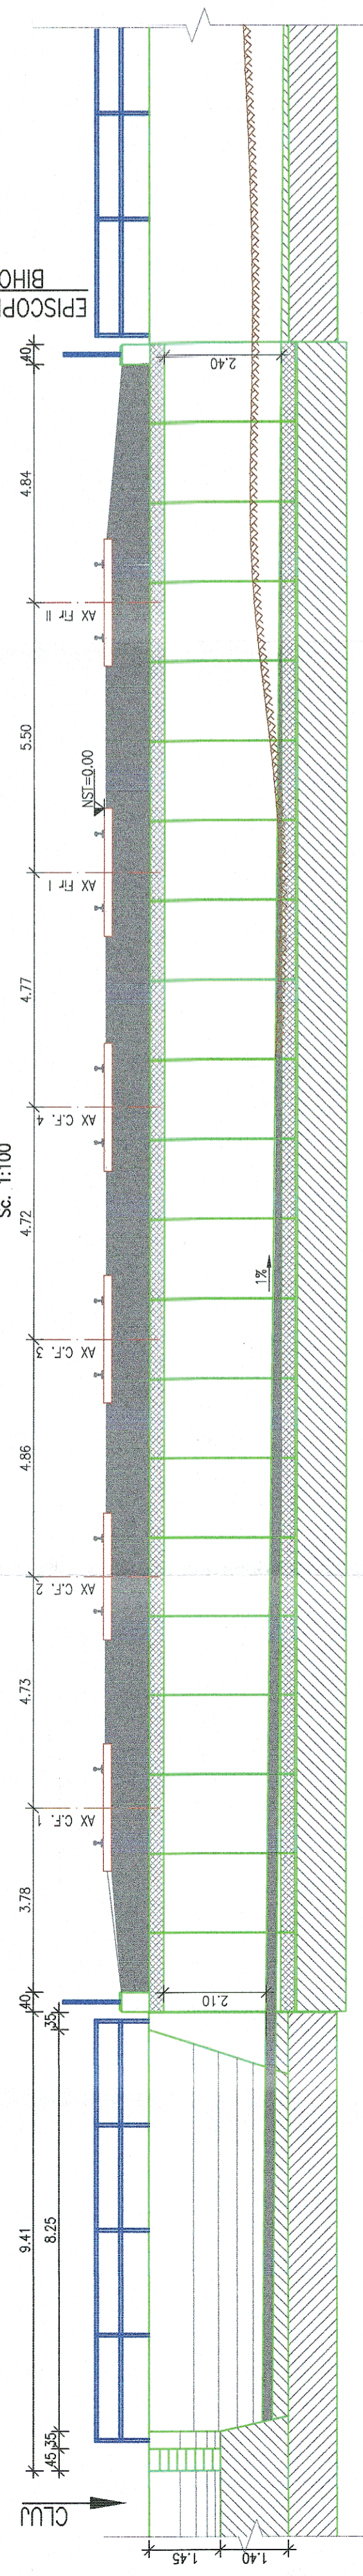

SECTIUNE AMONTE C-C
Sc. 1:100

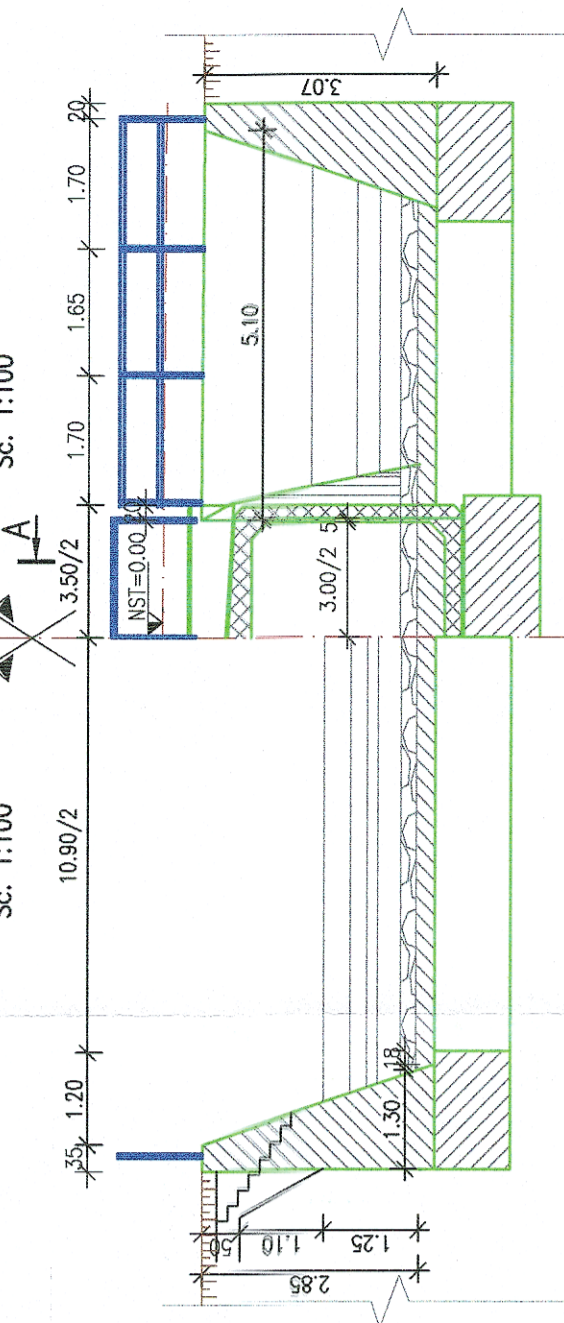



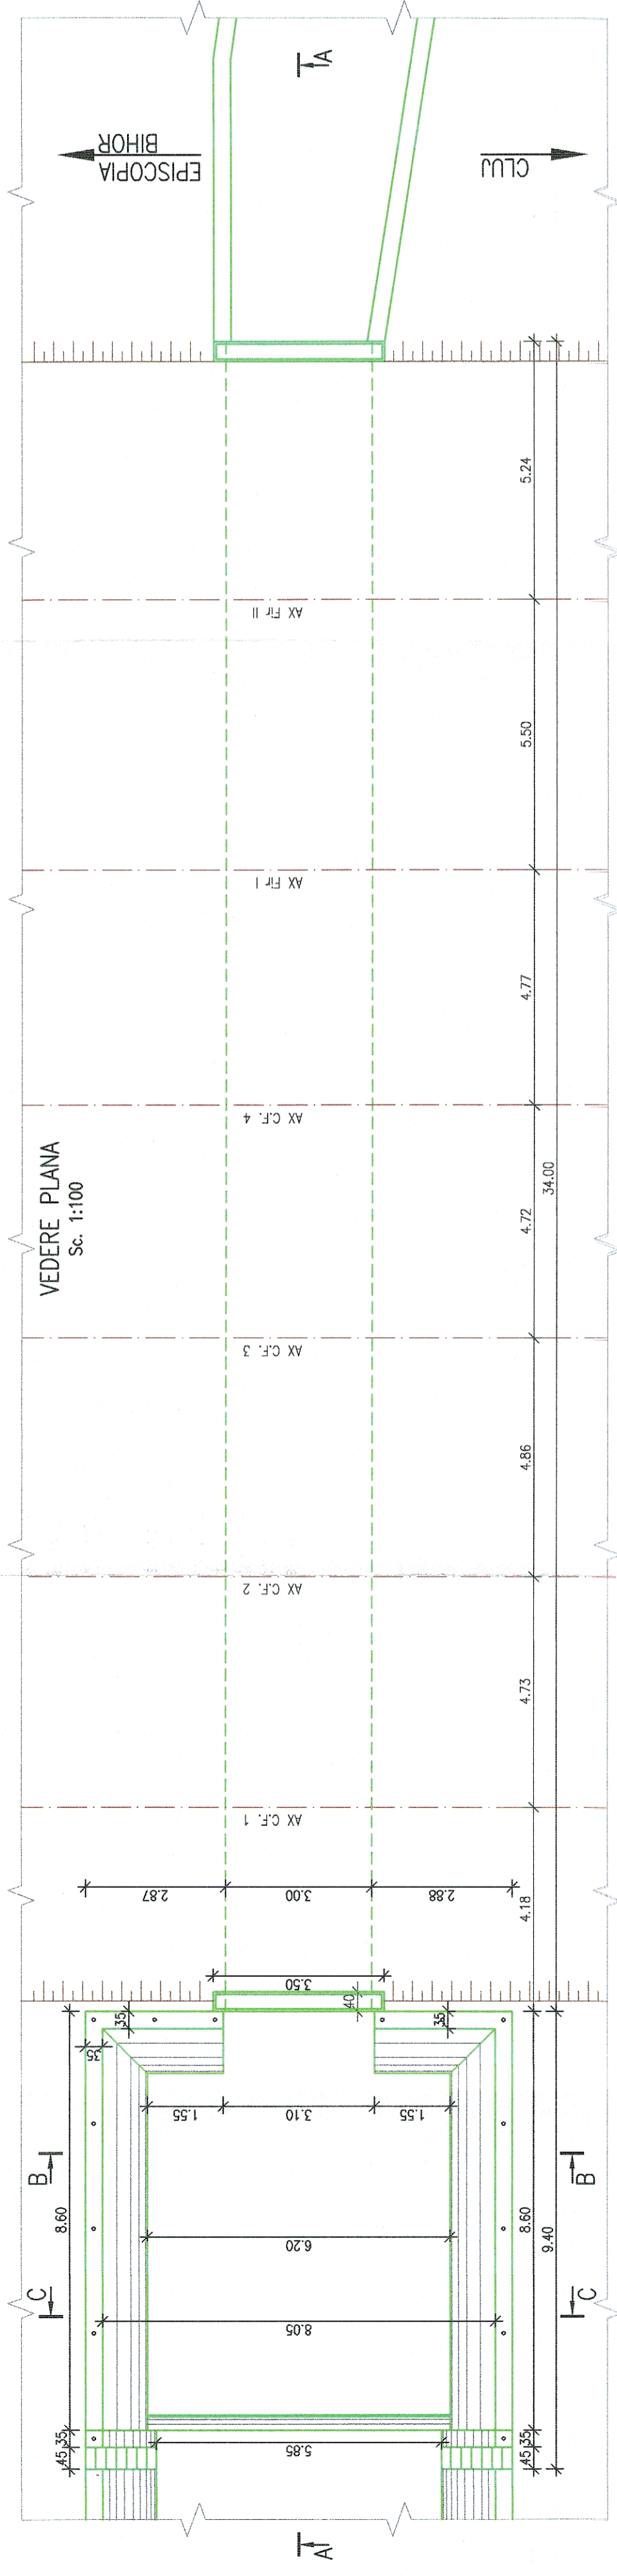
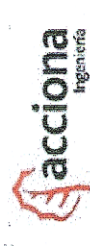

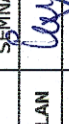
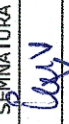
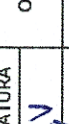
I-A



VEDERE PLANA
Sc. 1:100

NOTA:

- I. Prezentul plan a fost realizat avand la baza urmatoarele date:
 - date puse la dispozitie de beneficiar (fisa podetului, proiect tehnic dublari elaborat in 1976)
 - date culese de pe teren cu ocazia vizitarii obiectivului (masuratori, fotografii relevante)
- Forajele geotehnice si cotele de fundare trecute pe plan sunt preluate din planurile puse la dispozitie de catre beneficiar.
- II. Constatari:
 - a) Conform fisei podetului se constata urmatoarele:
 - Din 2006 pana in 2013 au fost facute anuale lucrari de curatire;
 - Cota de fundare: nespecificata;
 - Natura terenului de fundare: nespecificata.
 - b) Conform datelor culese de pe teren se constata urmatoarele:
 - Camera de colectare a apelor din amonte si albia din aval sunt colmatate cu vegetatie si deseuri;
 - Podetul asigura deuseul necesar.

 GUVERNUL ROMÂNIEI		P.O.I.M.		 PROIECT FINANȚAT DE UNIUNEA EUROPEANĂ	
 CFR		COMPANIA NAȚIONALĂ DE CĂI FERATE C.N.C.F. "C.F.R." S.A.			
BENEFICIAR:		COMPANIA NAȚIONALĂ DE CĂI FERATE C.N.C.F. "C.F.R." S.A.			
PROIECTANT:		 Acciona & 			
ASOCIEREA:		"ELECTRIFICAREA ȘI REABILITAREA LINIEI DE CALE FERATĂ CLUJ - ORADEA - EPISCOPIA BIHOR"			
EXPERT SECUNDAR Ing. Ilieana Iulia VRLAN	NUME Ing. Ilieana Iulia VRLAN	SEMNATURA 	OBIECT:	PODURI ȘI PODEȚE	
EXPERT PRINCIPAL Ing. Cristina VARĂ-OROS	NUME Ing. Cristina VARĂ-OROS	SEMNATURA 	DENUMIRE PROIECT:	JUDEȚUL BIHOR	
CEC/MP Ing. Stelian VARĂ-OROS	NUME Ing. Stelian VARĂ-OROS	SEMNATURA 	DENUMIRE PLAN:	PODEȚ KM 654+940 RELEVEU	
DATA: 11.2017	SCARA: 1:100	EXEMPLAR NR.:	COD PLAN:	ET	36 L0 43 Pd211 002 000