Anexa 1

SCHITA STATIEI C.F. ORADEA

SITUATIE EXISTENTA

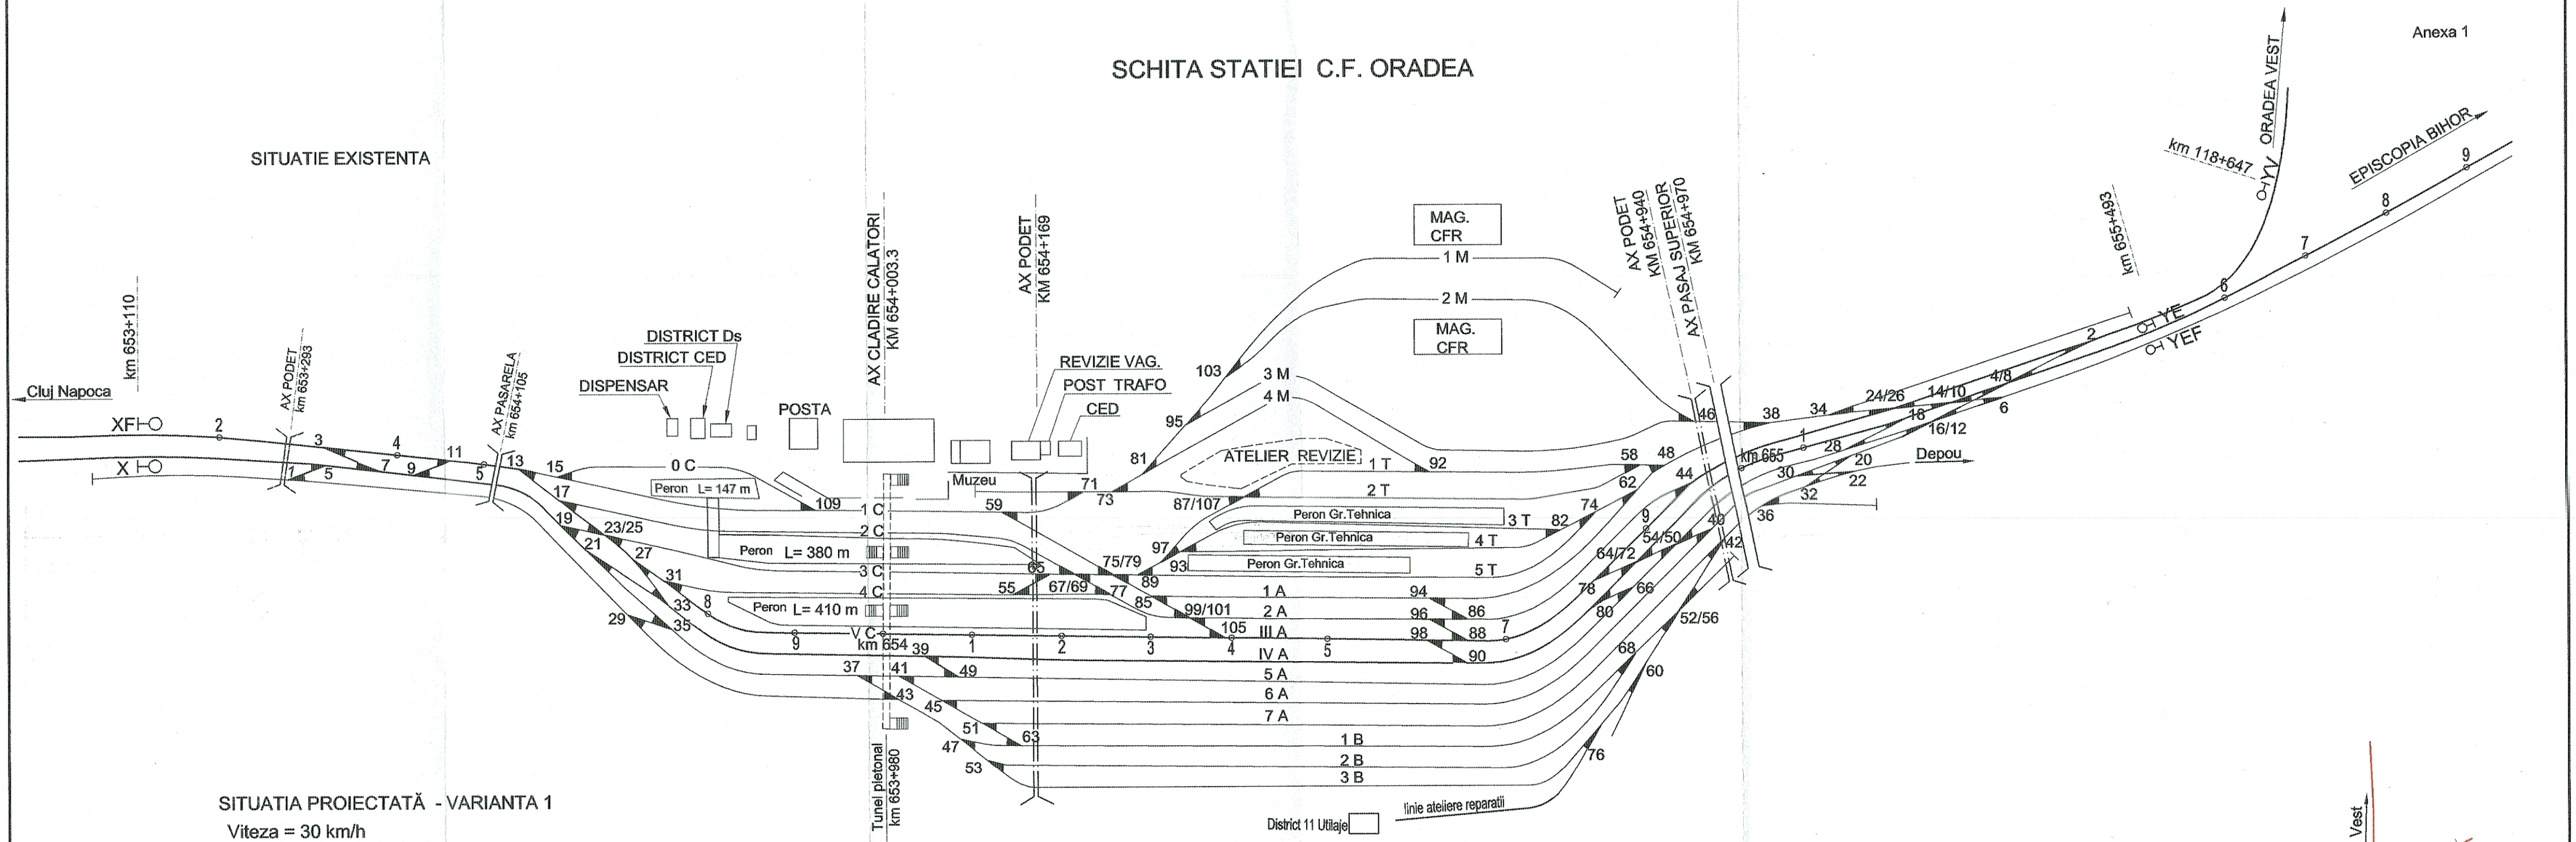

SITUATIA PROIECTATĂ - VARIANTA 1
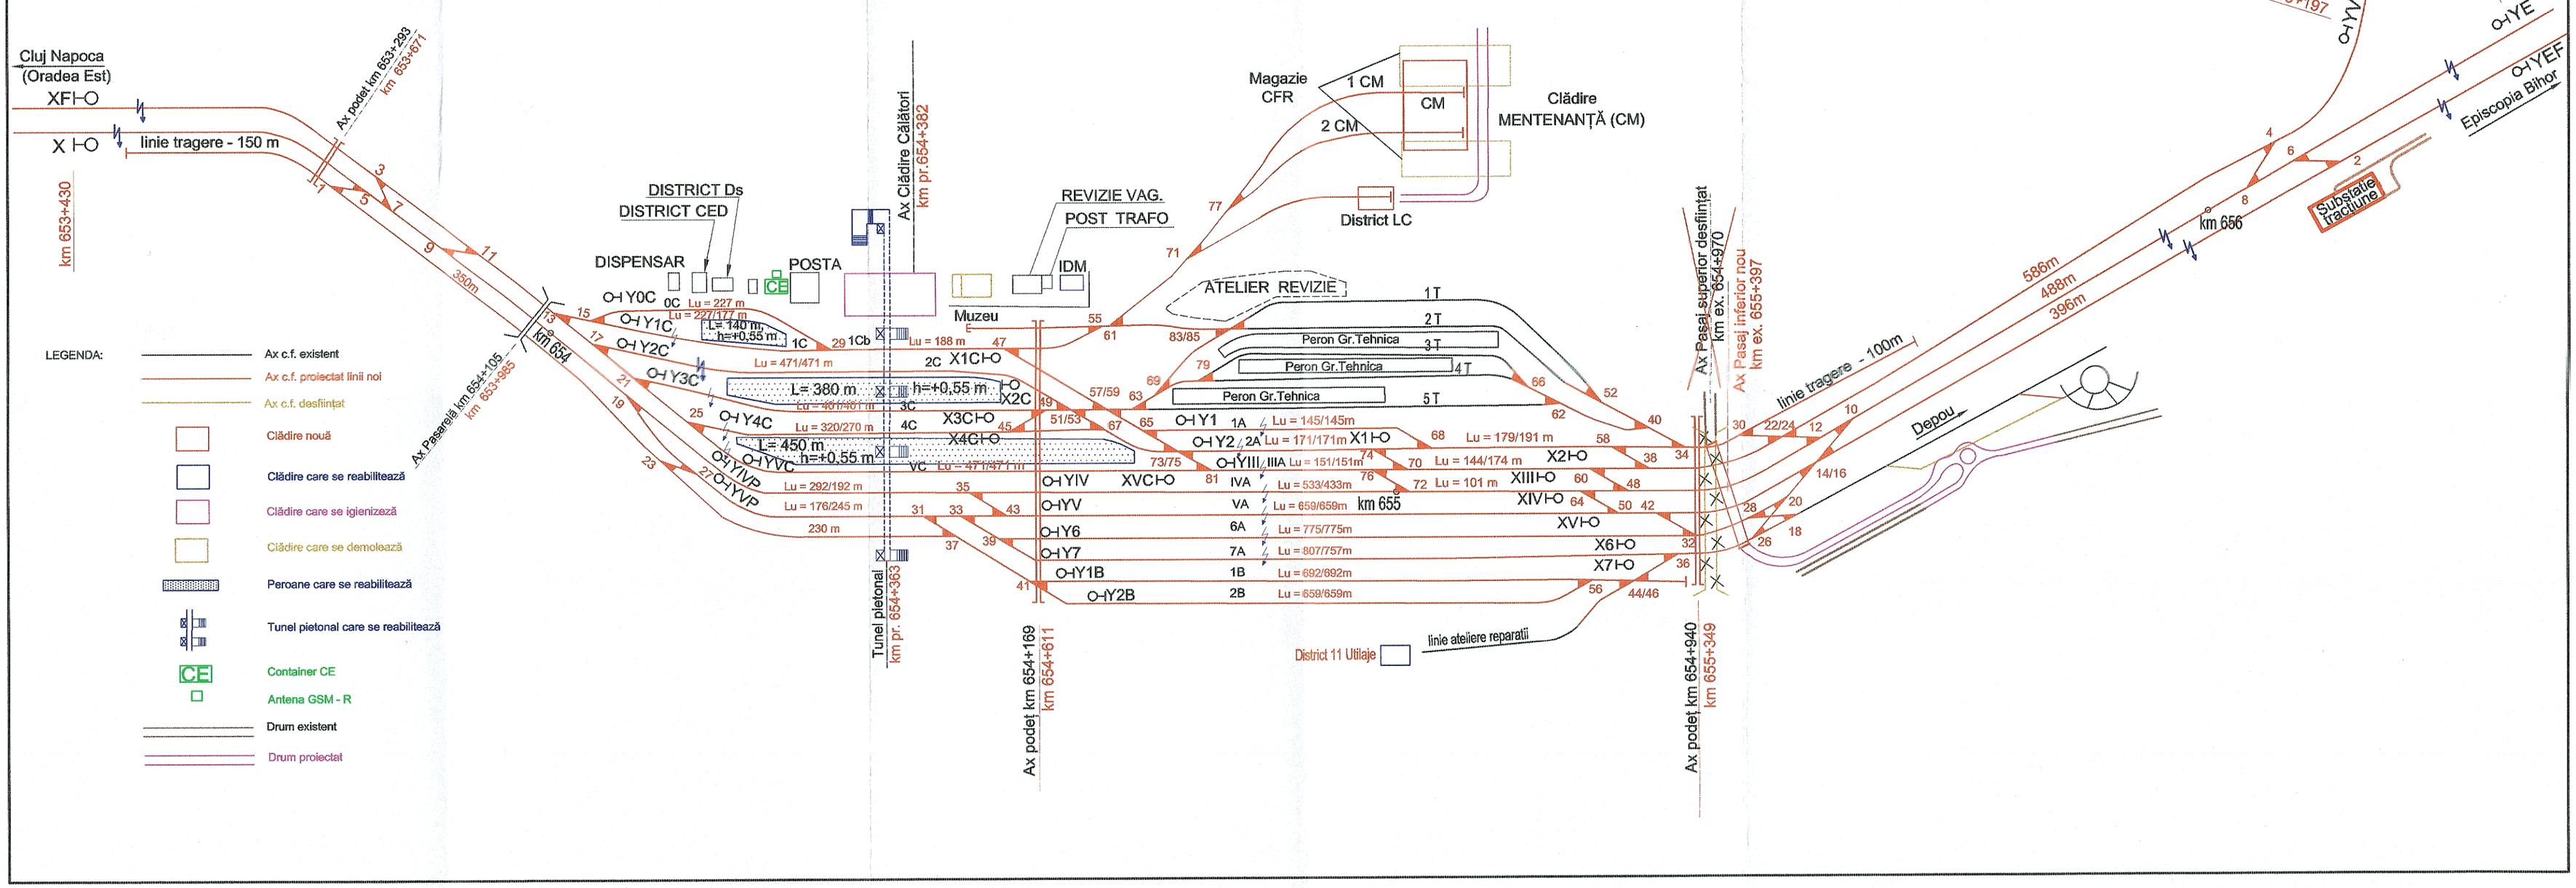
Viteza = 30 km/h