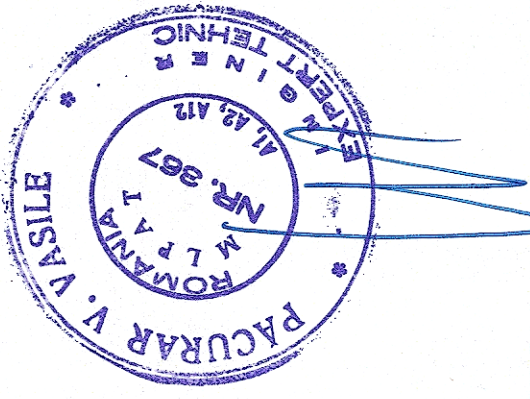
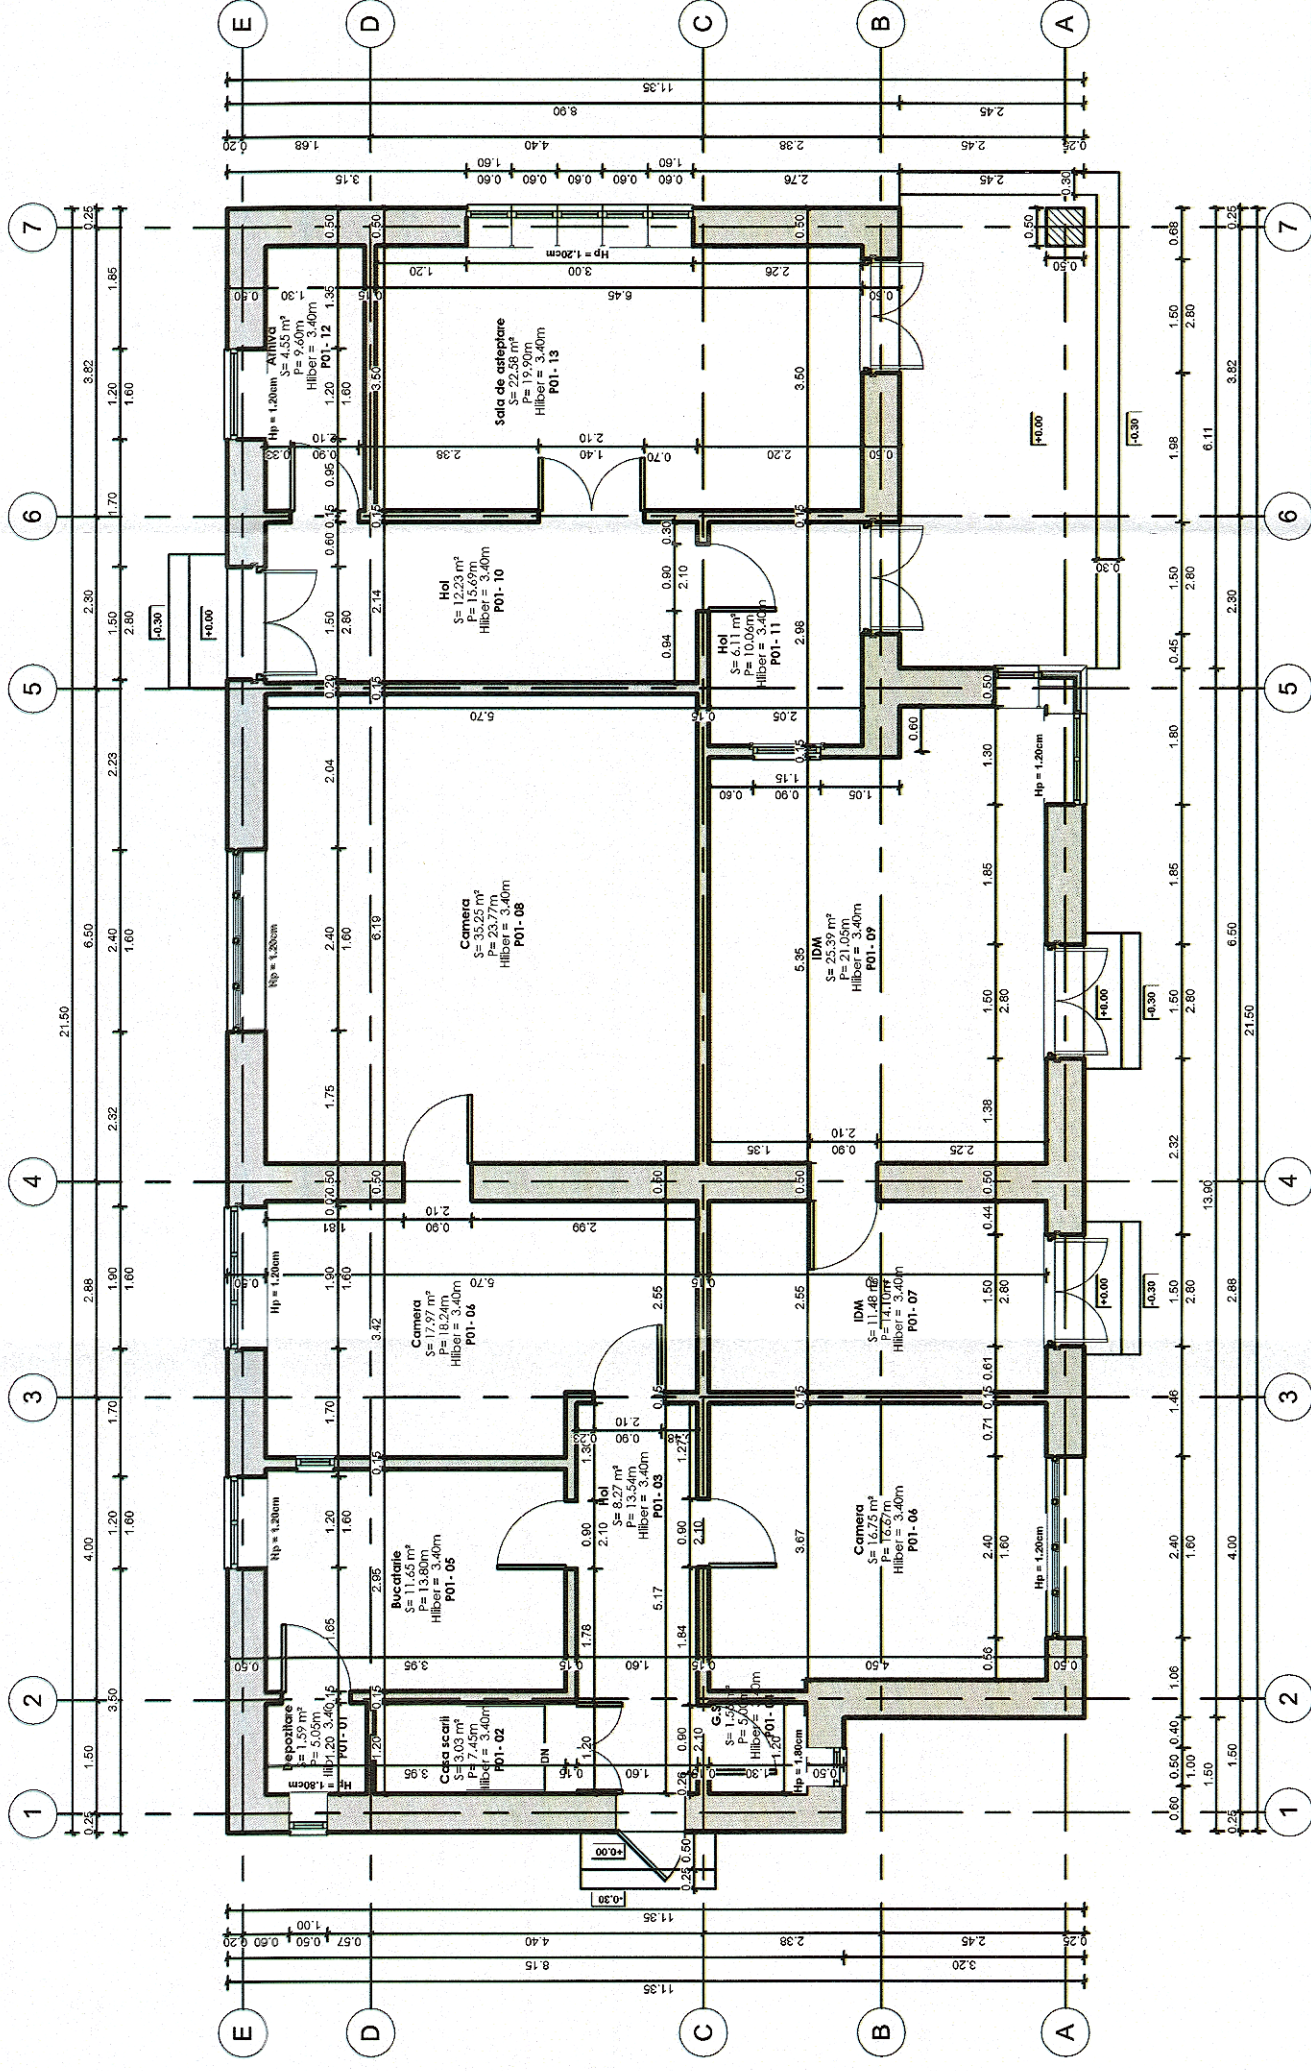


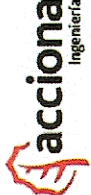



Cladire calatori Sacadat - plan parter



 GUVERNUL ROMÂNIEI		P.O.I.M.		 UNIUNEA EUROPEANĂ	
 BENEFICIAR:		COMPANIA NAȚIONALĂ DE CĂI FERATE C.N.C.F. "C.F.R." S.A.		PROIECT FINANȚAT DE UNIUNEA EUROPEANĂ	
PROIECTANT: ASOCIEREA:		 acciona Ingenieria		DENUMIRE PROIECT: "ELECTRIFICAREA ȘI REABILITAREA LINIEI DE CALE FERATĂ CLUJ - ORADEA - EPISCOPIA BIHOR"	
EXPERT SECUNDAR EXPERT PRINCIPAL CEC/MP		NUME Vasile PĂCURAR Mihaela STAIUCU Stelian VARĂ-OROS		OBIECT: LUCRĂRI CIVILE ÎN STAȚII	
SEMNAȚURA 		SCARA: 1:100		DENUMIRE PLAN: STAȚIA SĂCĂDAT - CLĂDIRE CĂLĂTORI + LOCUIȚĂ PLAN PARTER	
DATA: 10.2017		EXEMPLAR NR.:		COD PLAN:	
		ET 36		L0 38 R002 001 000	