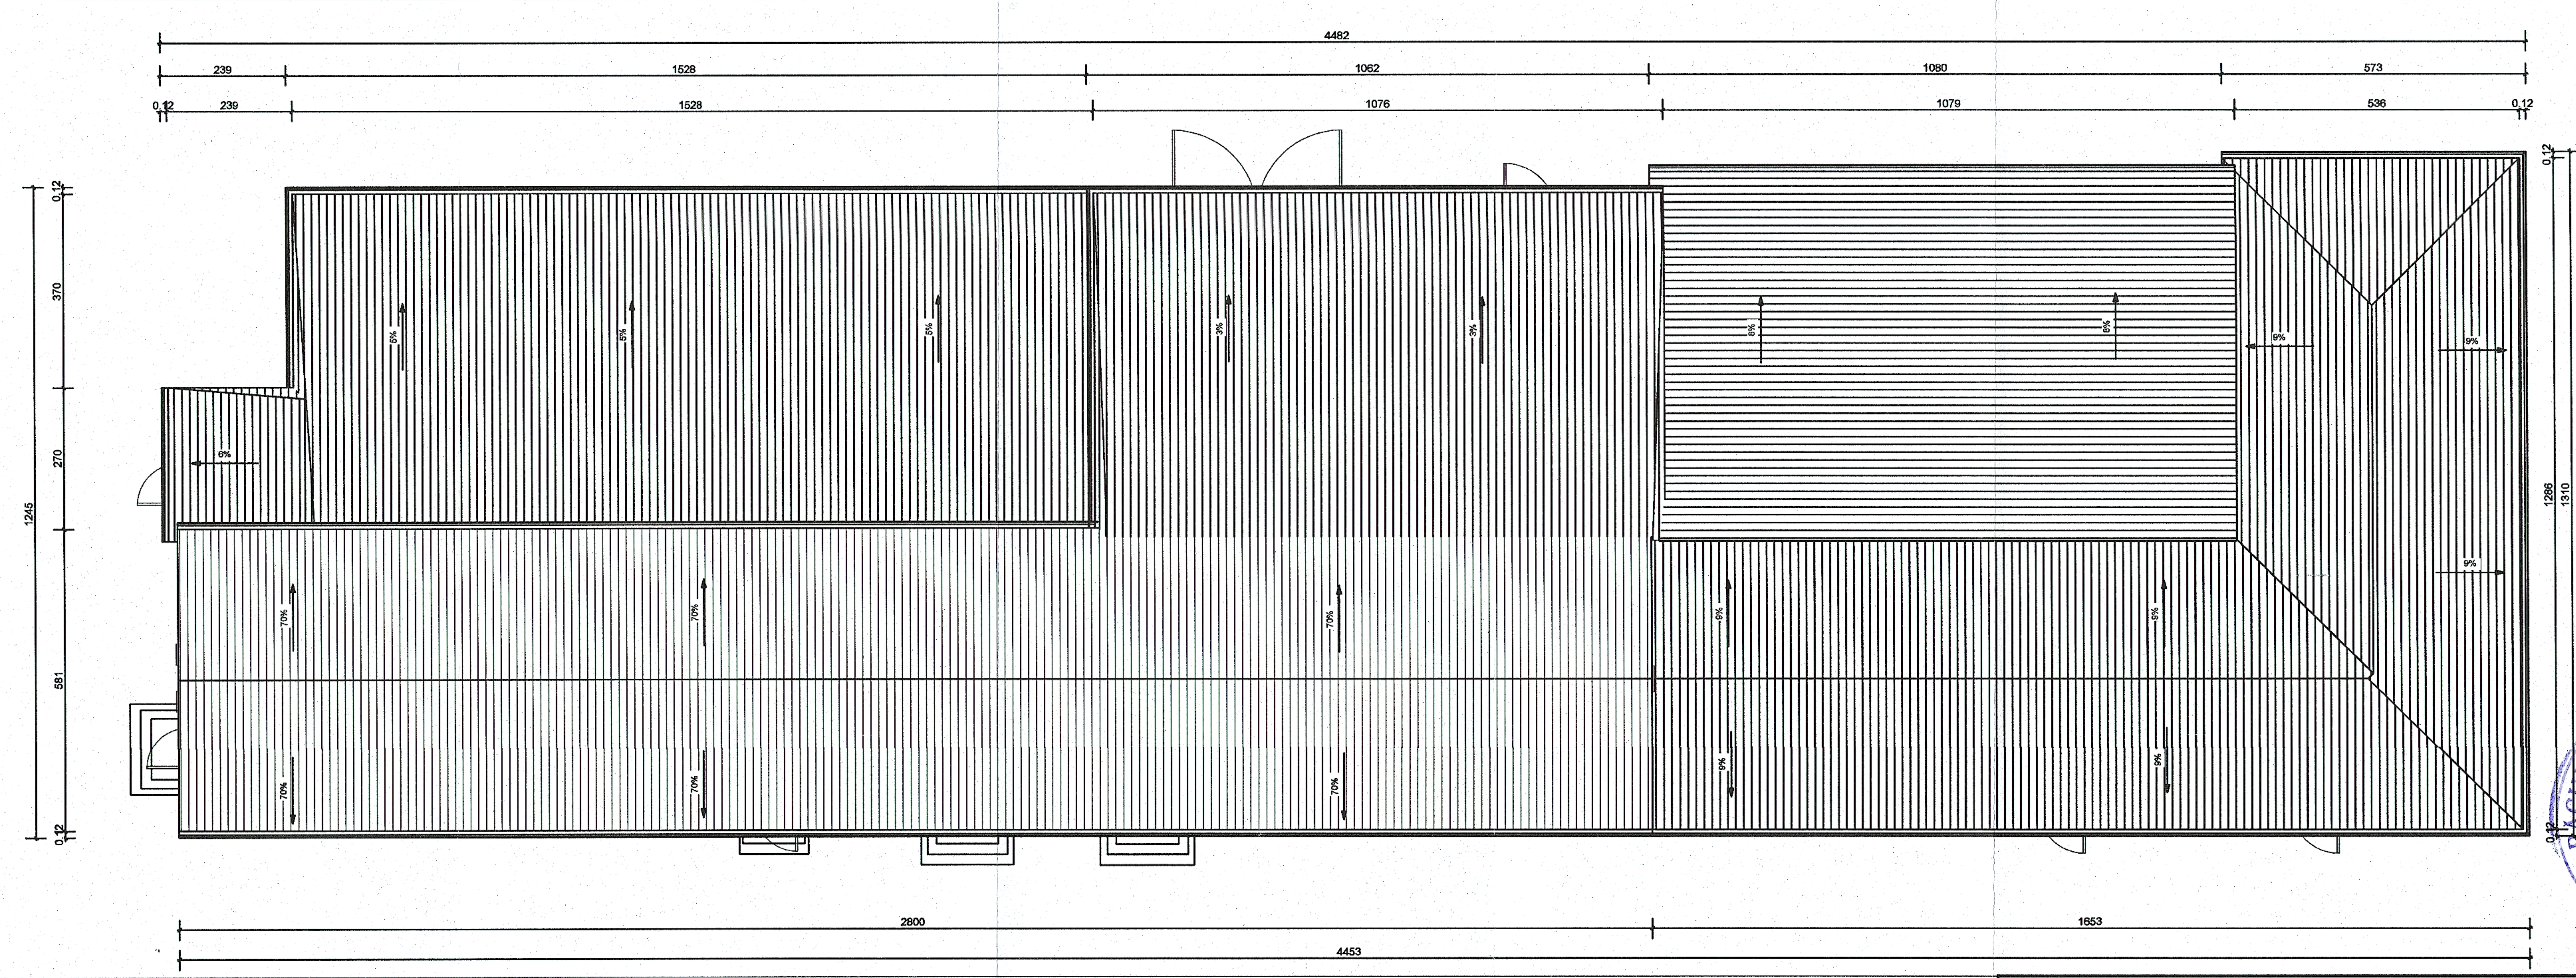

PĂCURAR V. VASILE
ROMÂNIA M.L.P.A.T. NR. 367
A1, A2 ... INGINER EXPERT TEHNIC

GUVERNUL ROMÂNIEI

P.O.I.M.

Instrumente Structurale 2014-2020

PROIECT FINANȚAT DE UNIUNEA EUROPEANĂ

UNIUNEA EUROPEANĂ

BENEFICIAR:	COMPANIA NAȚIONALĂ DE CĂI FERATE C.N.C.F. "C.F.R." S.A.		
PROIECTANT: ASOCIEREA:	acciona Ingeniería & B	DENUMIRE PROIECT:	REACTUALIZARE STUDIU DE FEZABILITATE PENTRU "ELECTRIFICAREA ȘI REABILITAREA LINIEI DE CALE FERATĂ CLUJ - ORADEA - EPISCOPIA BIHOR"

	NUME	SEMNATURA		
EXPERT SECUNDAR	Vasile PACURAR		OBIECT:	·LUCRĂRI CIVILE ÎN STAȚII
EXPERT PRINCIPAL	Mihaela STAICU		DENUMIRE PLAN:	JUDEȚUL BIHOR STATIA EPISCOPIA BIHOR - CLADIRE DISTRICT PLAN INVELITOARE
CEC/MP	Stelian VARĂ-OROS			
DATA: 08.2017		SCARA: 1:100	EXEMPLAR NR.:	COD PLAN: ET 36 L0 45 R 008 003 000