




Fațadă principală

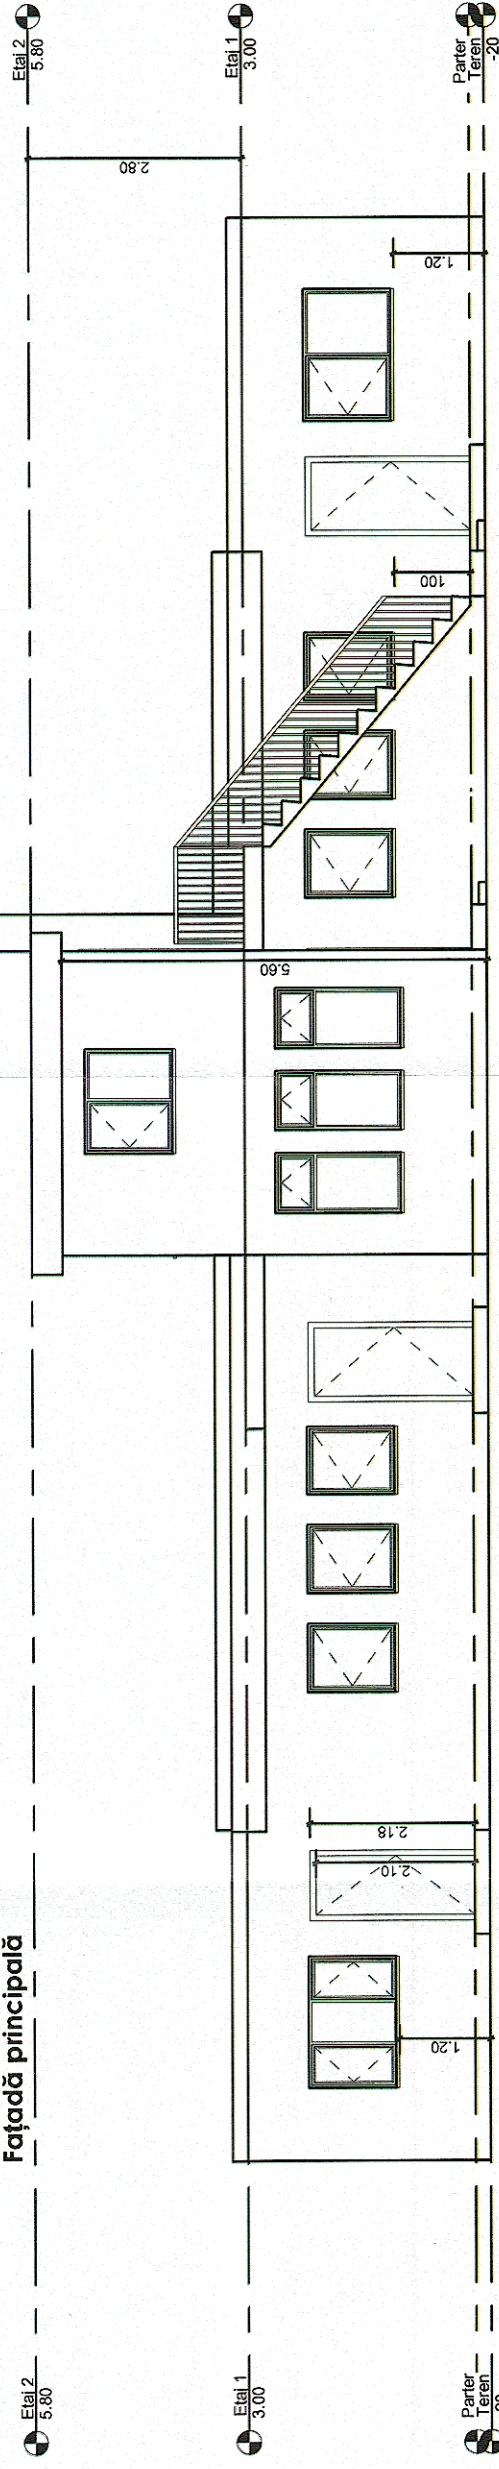



Fațadă posterioară

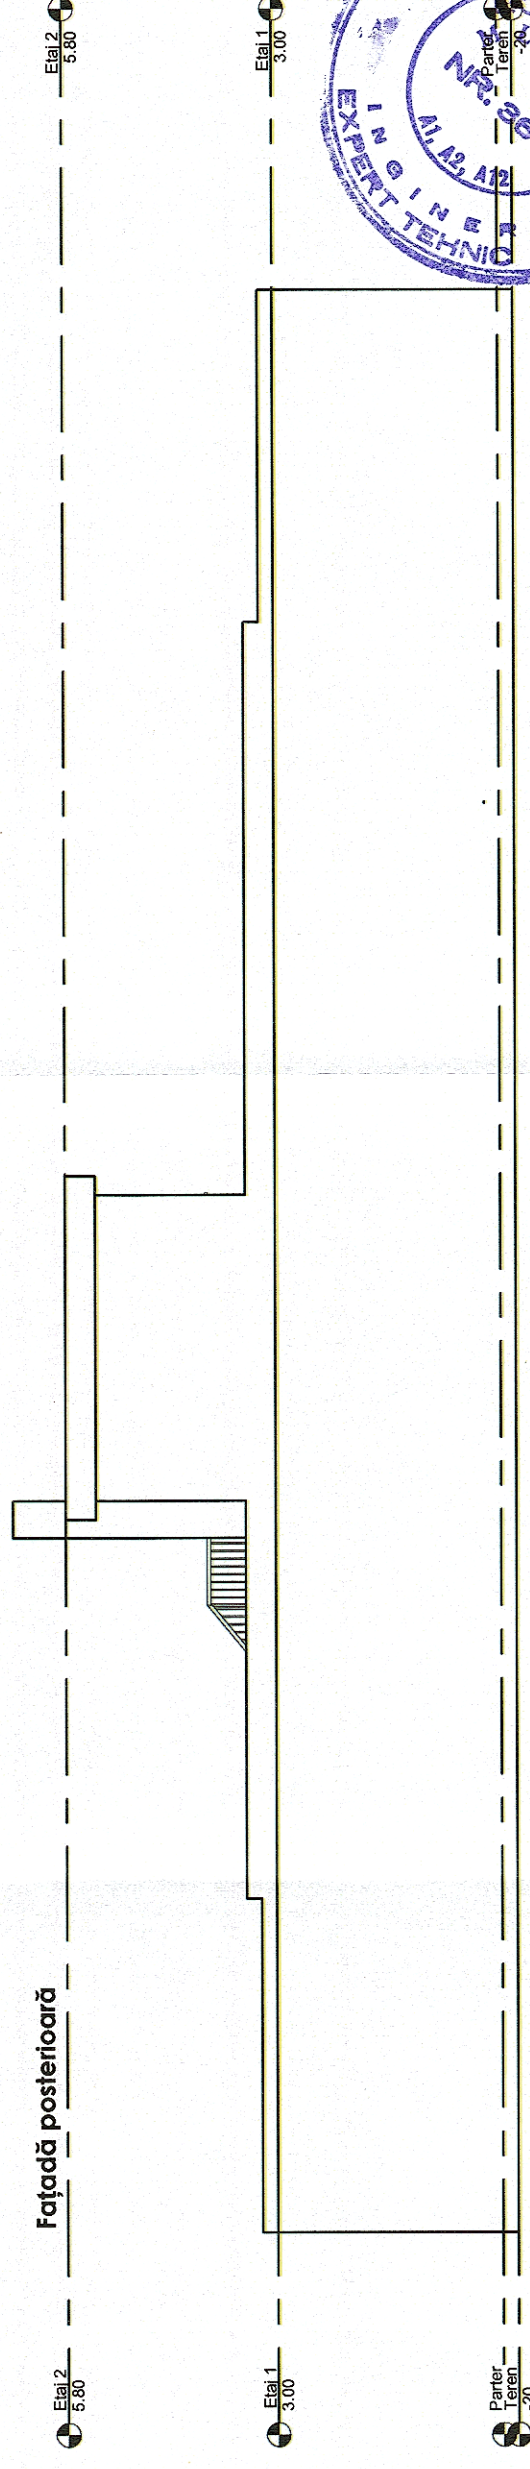

Fațadă laterală

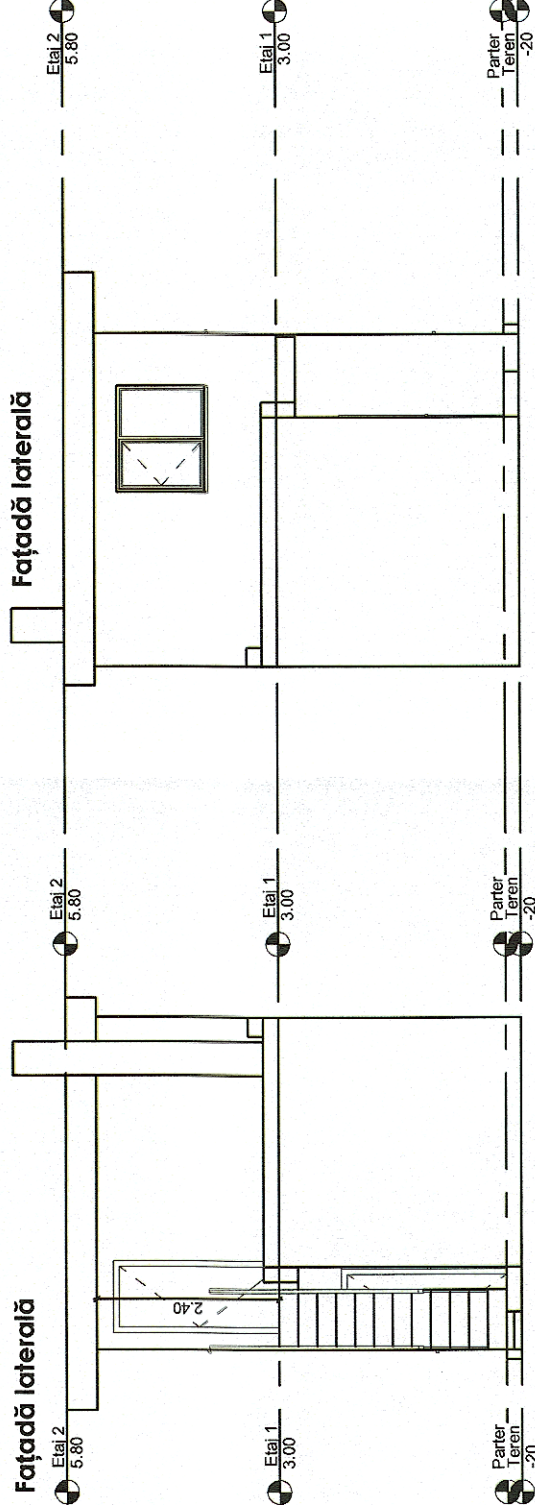

Fațadă laterală

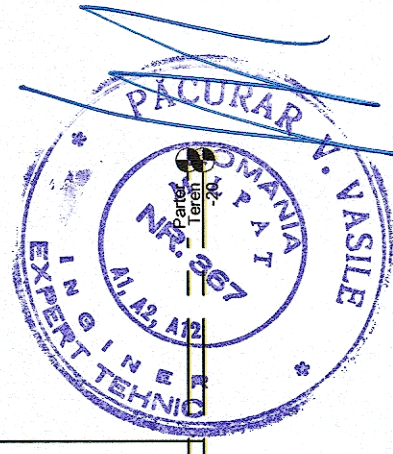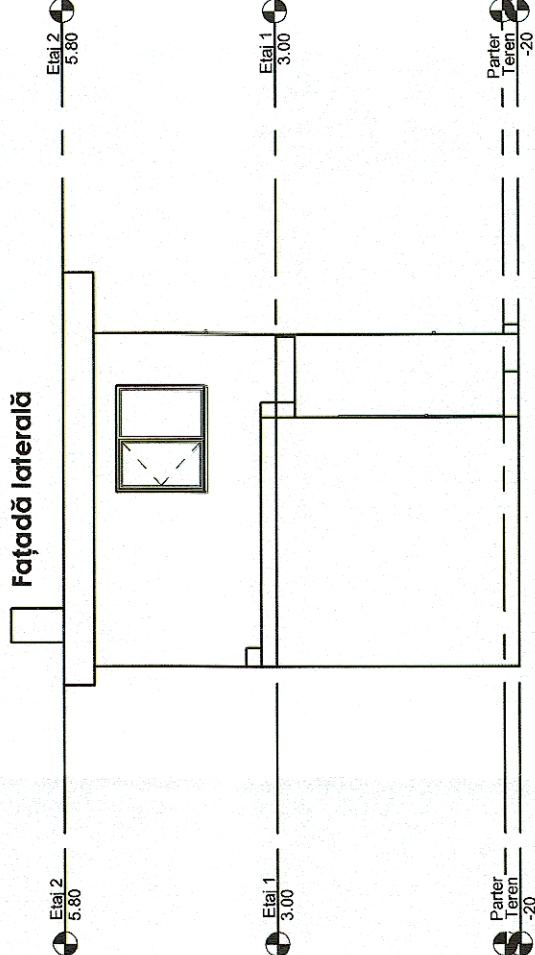

<b>GUVERNUL ROMÂNIEI</b>		<b>P.O.I.M.</b>		<b>PROIECT FINANȚAT DE UNIUNEA EUROPEANĂ</b>	
<b>CFR</b>		<b>COMPANIA NAȚIONALĂ DE CĂI FERATE C.N.C.F. "C.F.R." S.A.</b>			
<b>BENEFICIAR:</b>		<b>REACTUALIZARE STUDIU DE FEZABILITATE PENTRU "ELECTRIFICAREA ȘI REABILITAREA LINIEI DE CALE FERATĂ CLUJ - ORADEA - EPISCOPIA BIHOR"</b>			
<b>PROIECTANT:</b>		<b>acciona</b> & Ingenieria		<b>DENUMIRE PROIECT:</b>	
<b>ASOCIEREA:</b>		<b>B. PACURAR</b>		<b>OBIECT:</b>	
<b>EXPERT SECUNDAR</b>	<b>NUME</b>	<b>SEMNATURA</b>	<b>LUCRĂRI CIVILE ÎN STAȚII</b>		
<b>EXPERT PRINCIPAL</b>	<b>Vasile PACURAR</b>		<b>JUDEȚUL BIHOR</b>		
<b>CEC/MP</b>	<b>Mihaela STAIUCU</b>		<b>STATA EPISCOPIA BIHOR - CABINA POST MISCARE</b>		
<b>DATA:</b>	<b>SCARA:</b>	<b>EXEMPLAR NR.:</b>	<b>ANTESTATIE 0+700</b>		
<b>08.2017</b>	<b>1:100</b>		<b>FATADE</b>		
<b>ET 36 L0 45 R 007 001 000</b>		<b>COD PLAN:</b>			