Plan parter

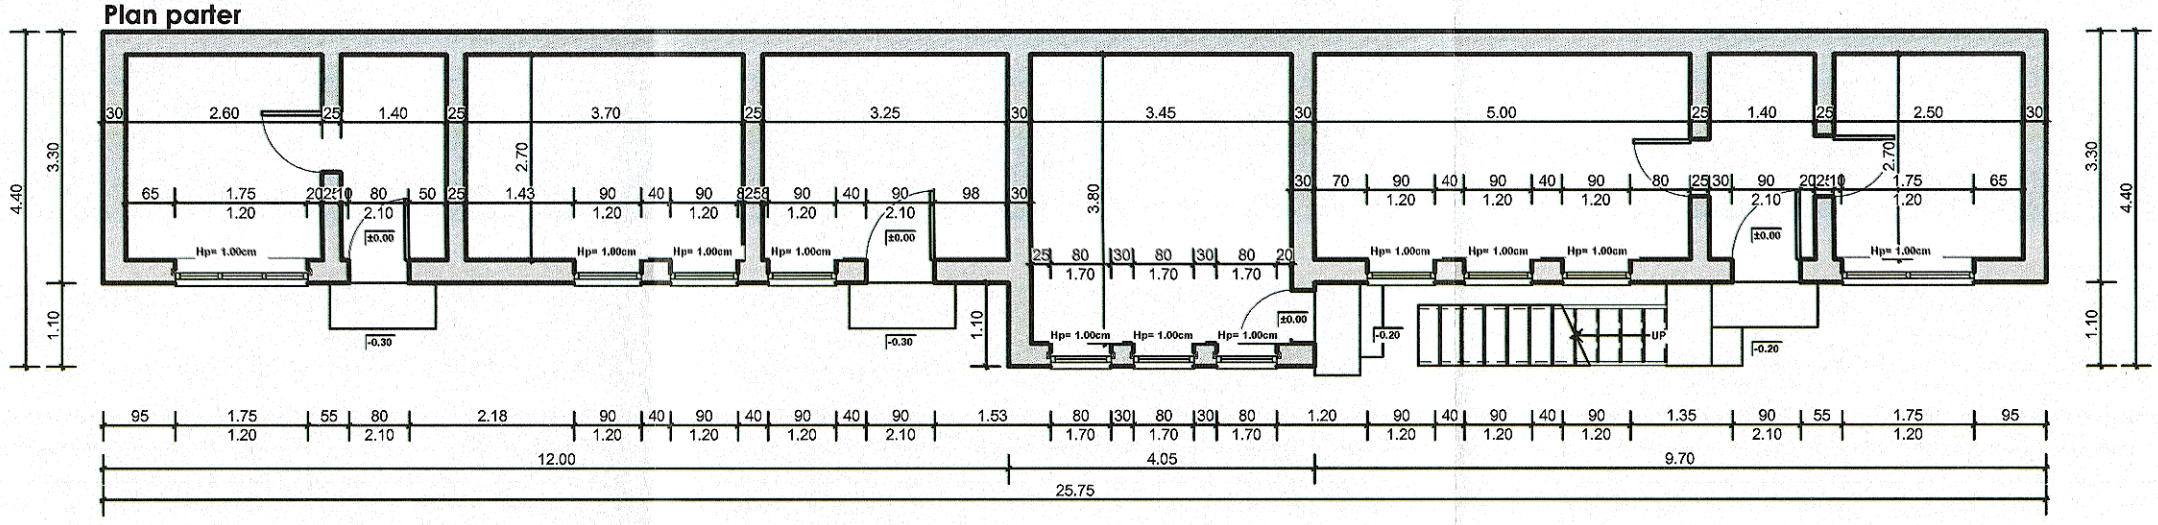

Plan etaj

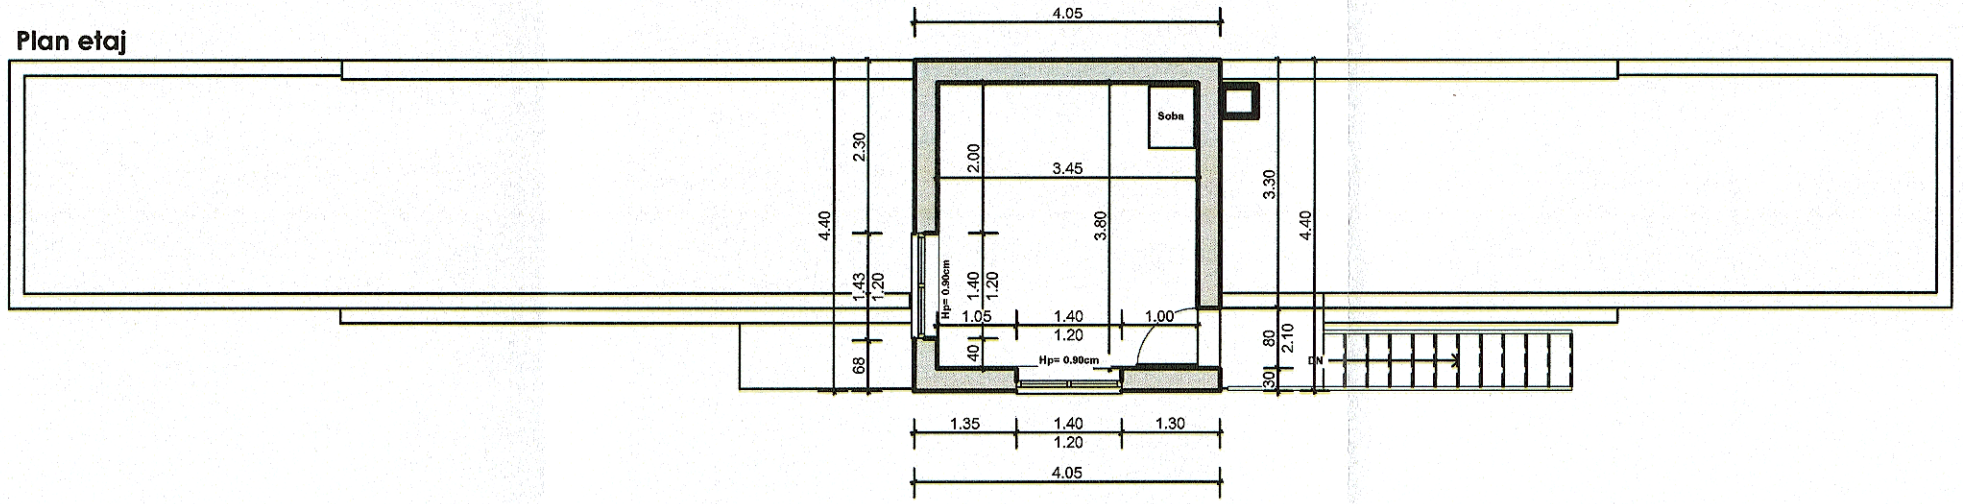

PACURAR V. VASILE
ROMANIA
MLPAT
NR. 367
A1, A2, A3
INGINER
EXPERT TEHNIC

GUVERNUL ROMÂNIEI

P.O.I.M.

Instrumente Structurale 2014-2020

PROIECT FINANŢAT DE UNIUNEA EUROPEANĂ

UNIUNEA EUROPEANĂ

BENEFICIAR:

CFR

COMPANIA NAŢIONALĂ DE CĂI FERATE
C.N.C.F. "C.F.R." S.A.

PROIECTANT: ASOCIEREA: acciona Ingeniería & BAICONS		DENUMIRE PROIECT:	REACTUALIZARE STUDIU DE FEZABILITATE PENTRU "ELECTRIFICAREA ŞI REABILITAREA LINIEI DE CALE FERATĂ CLUJ - ORADEA - EPISCOPIA BIHOR"
	NUME / SEMNATURA	OBIECT:	LUCRĂRI CIVILE ÎN STAŢII
EXPERT SECUNDAR	Vasile PACURAR		
EXPERT PRINCIPAL	Mihaela STAICU	DENUMIRE PLAN:	JUDEŢUL BIHOR STATIA EPISCOPIA BIHOR - CABINA POST MISCARE ANTESTATIE 0+700 PLAN PARTER, PLAN ETAJ
CEC/MP	Stelian VARĂ-OROS		
DATA: 08.2017	SCARA: 1:100	EXEMPLAR NR.:	COD PLAN: ET 36 L0 45 R 007 002 000