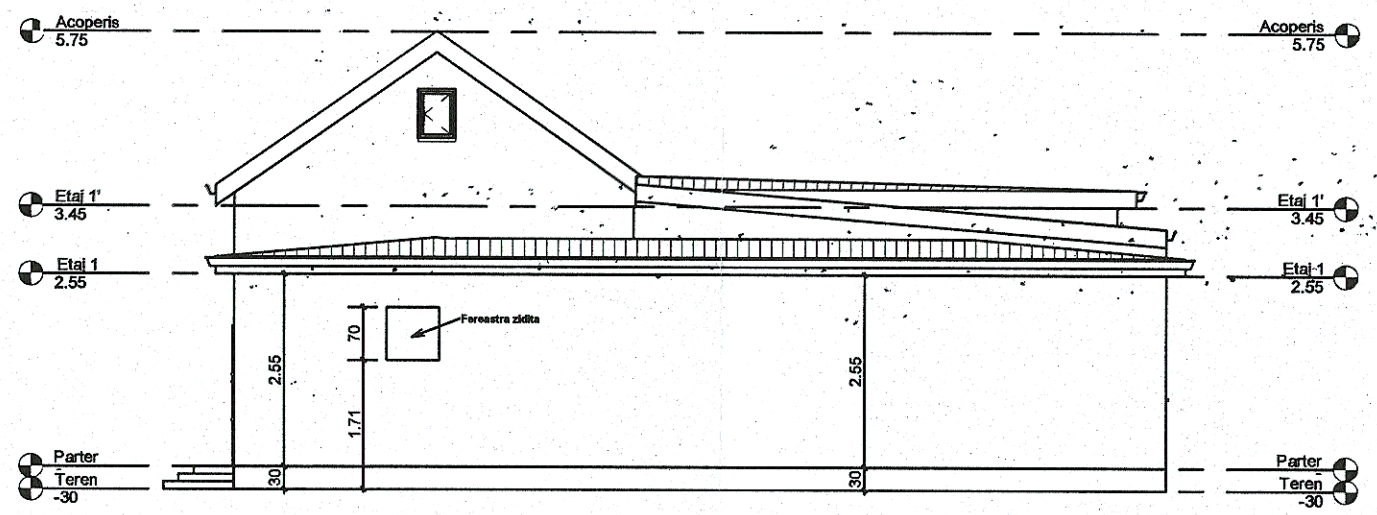

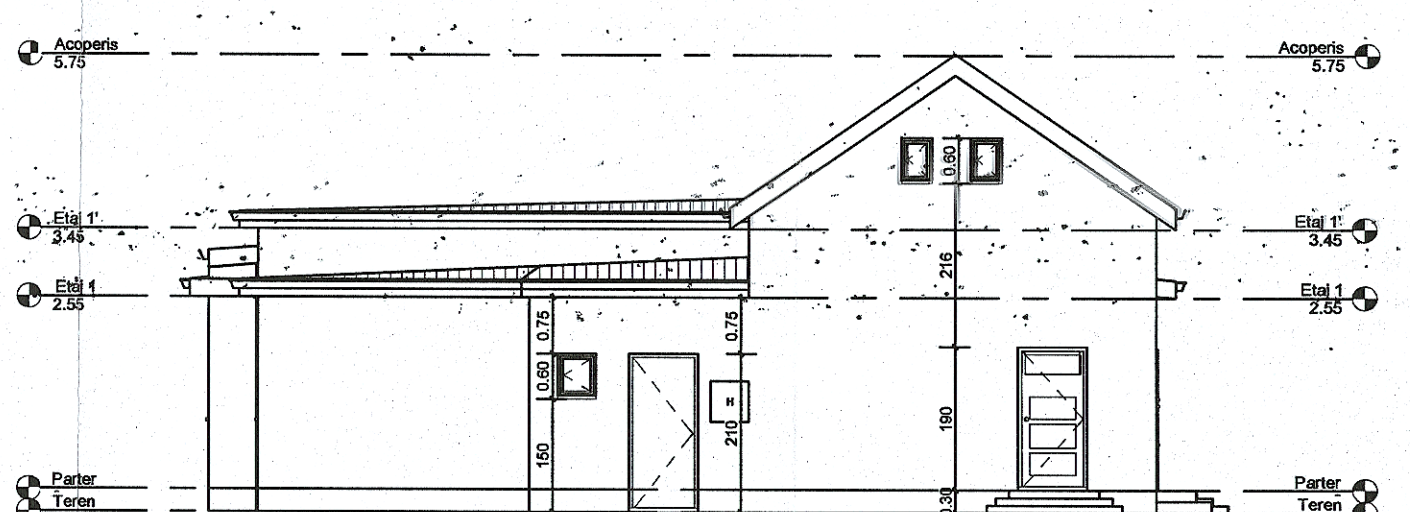

GUVERNUL ROMÂNIEI P.O.I.M. PROIECT FINANȚAT DE UNIUNEA EUROPEANĂ

Instrumente Structurale 2014-2020

UNIUNEA EUROPEANĂ

BENEFICIAR: CFR COMPANIA NAȚIONALĂ DE CĂI FERATE C.N.C.F. "C.F.R." S.A.

PROIECTANT: ASOCIEREA: acciona Ingeniería & B

DENUMIRE PROIECT: REACTUALIZARE STUDIU DE FEZABILITATE PENTRU "ELECTRIFICAREA ȘI REABILITAREA LINIEI DE CALE FERATĂ CLUJ - ORADEA - EPISCOPIA BIHOR"

	NUME	SEMNATURA
EXPERT SECUNDAR	Vasile PACURAR	
EXPERT PRINCIPAL	Mihaela STAICU	
CEC/MP	Stelian VARĂ-OROS	

OBIECT: LUCRĂRI CIVILE ÎN STAȚII

DENUMIRE PLAN: JUDEȚUL BIHOR
STATIA EPISCOPIA BIHOR - CLADIRE DISTRICT
FATADE

DATA: 08.2017

SCARA: 1:100

EXEMPLAR NR.:

COD PLAN: ET 36 L0 45 R 008 001 000