PLAN TERASA + ACOPERIS

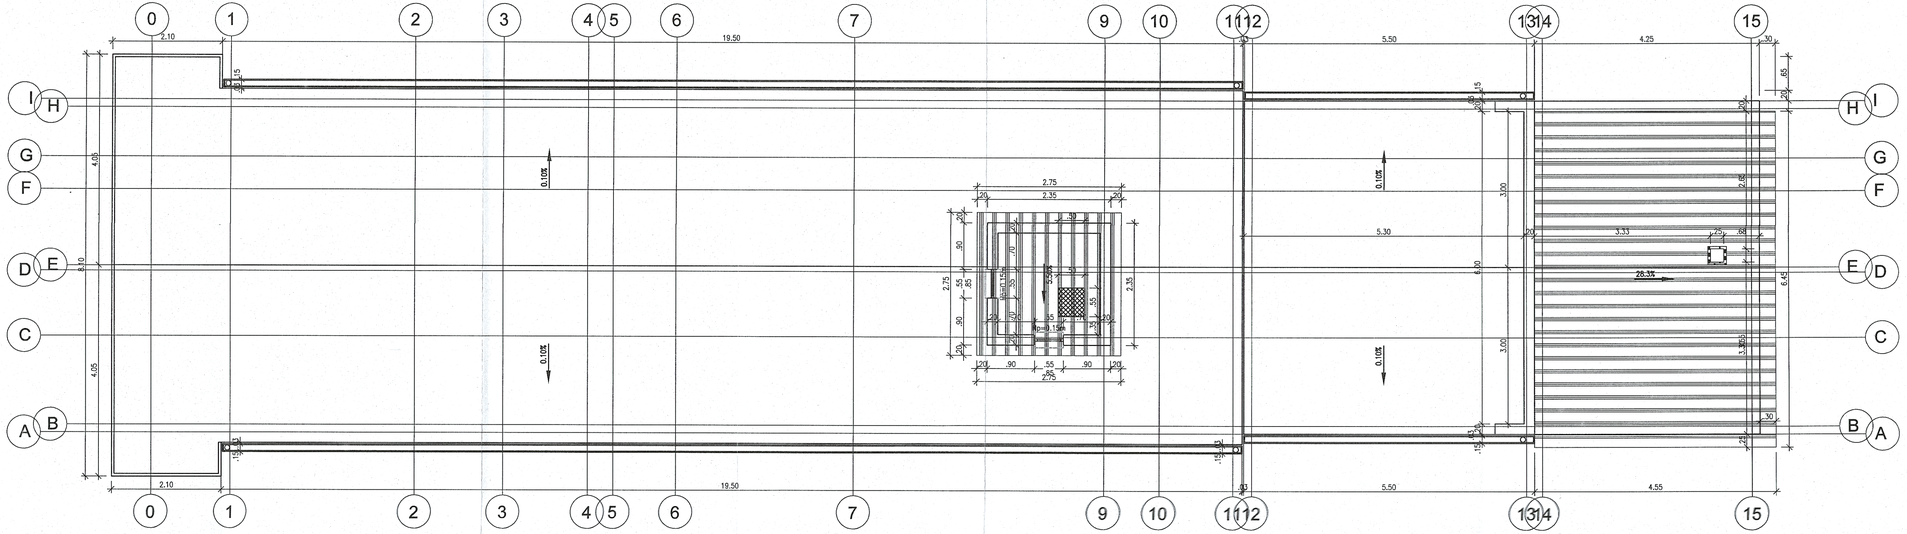

PĂCURAR V. VASILE
ROMÂNIA
M.L.P.A.T.
NR. 967
41, 42, VII
INGINER
EXPERT TEHNIC

GUVERNUL ROMÂNIEI | P.O.I.M. Instrumente Structurale 2014-2020 | PROIECT FINANȚAT DE UNIUNEA EUROPEANĂ | UNIUNEA EUROPEANĂ

BENEFICIAR: COMPANIA NAȚIONALĂ DE CĂI FERATE C.N.C.F. "C.F.R." S.A.

PROIECTANT:
ASOCIEREA: acciona Ingeniería & B

	NUME	SEMNĂTURA
EXPERT SECUNDAR	Vasile PĂCURAR	
EXPERT PRINCIPAL	Mihaela STAICU	
CS/CMP	Ștefan VARĂ-OROS	

DENUMIRE PROIECT: REACTUALIZARE STUDIU DE FEZABILITATE PENTRU "ELECTRIFICAREA ȘI REABILITAREA LINIEI DE CALE FERATĂ CLUJ - ORADEA - EPISCOPIA BIHOR"

OBIECT: LUCRĂRI CIVILE ÎN STAȚII

DENUMIRE PLAN: JUDEȚUL BIHOR
STAȚIA EPISCOPIA BIHOR - CLĂDIRE CABINĂ TURN CED
PLAN ÎNVELITOARE

DATA: 10.2017 | SCARA: 1:50 | EXEMPLAR NR.: | COD PLAN: ET 36 L0 45 R011 004 000