PLAN PARTER H.util=3.50m

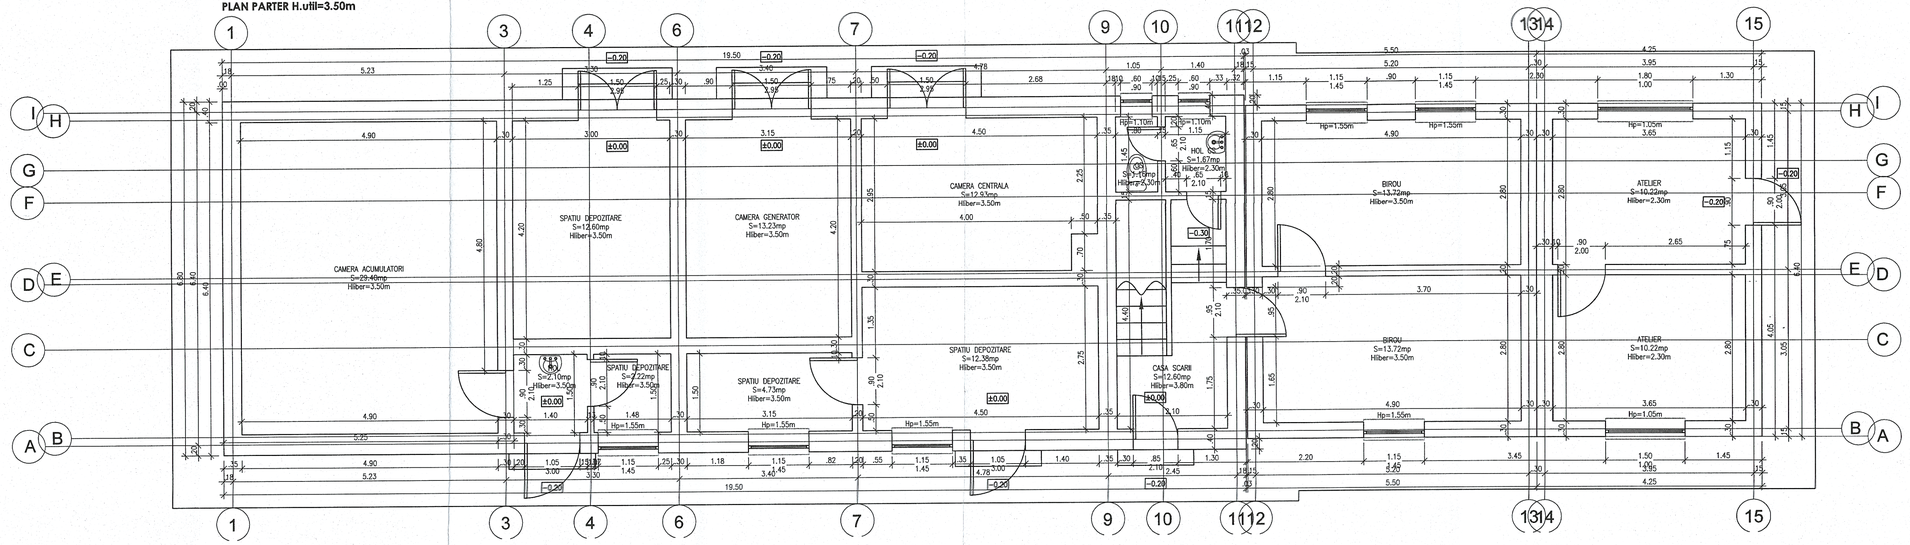

PROIECT FINANȚAT DE UNIUNEA EUROPEANĂ

GUVERNUL ROMÂNIEI P.O.I.M. Instrumente Structurale 2014-2020 UNIUNEA EUROPEANĂ

BENEFICIAR: COMPANIA NAȚIONALĂ DE CĂI FERATE C.N.C.F. "C.F.R." S.A.

PROIECTANT: ASOCIEREA: acciona Ingeniería & B

DENUMIRE PROIECT: REACTUALIZARE STUDIU DE FEZABILITATE PENTRU "ELECTRIFICAREA ȘI REABILITAREA LINIEI DE CALE FERATĂ CLUJ - ORADEA - EPISCOPIA BIHOR"

	NUME	SEMNĂTURA
EXPERT SECURDAR	Vasile PĂCURAR	
EXPERT PRINCIPAL	Mihaela STAICU	
CEC/MP	Stelian VARĂ-OROS	

OBIECT: LUCRĂRI CIVILE ÎN STAȚII

DENUMIRE PLAN: JUDEȚUL BIHOR STAȚIA EPISCOPIA BIHOR - CLĂDIRE CABINĂ TURN CED PLAN PARTER

DATA: 10.2017 SCARA: 1:50 EXEMPLAR NR.: COD PLAN: ET 36 L0 45 R011 001 000

PĂCURAR V. VASILE MEMBRU ASOCIAȚIA MLPAT NR. 367 EXPERT TEHNIC